






Obvod projektu pozemkových úprav
katastrálne územie Veľký Cetín

Mierka 1 : 21 000

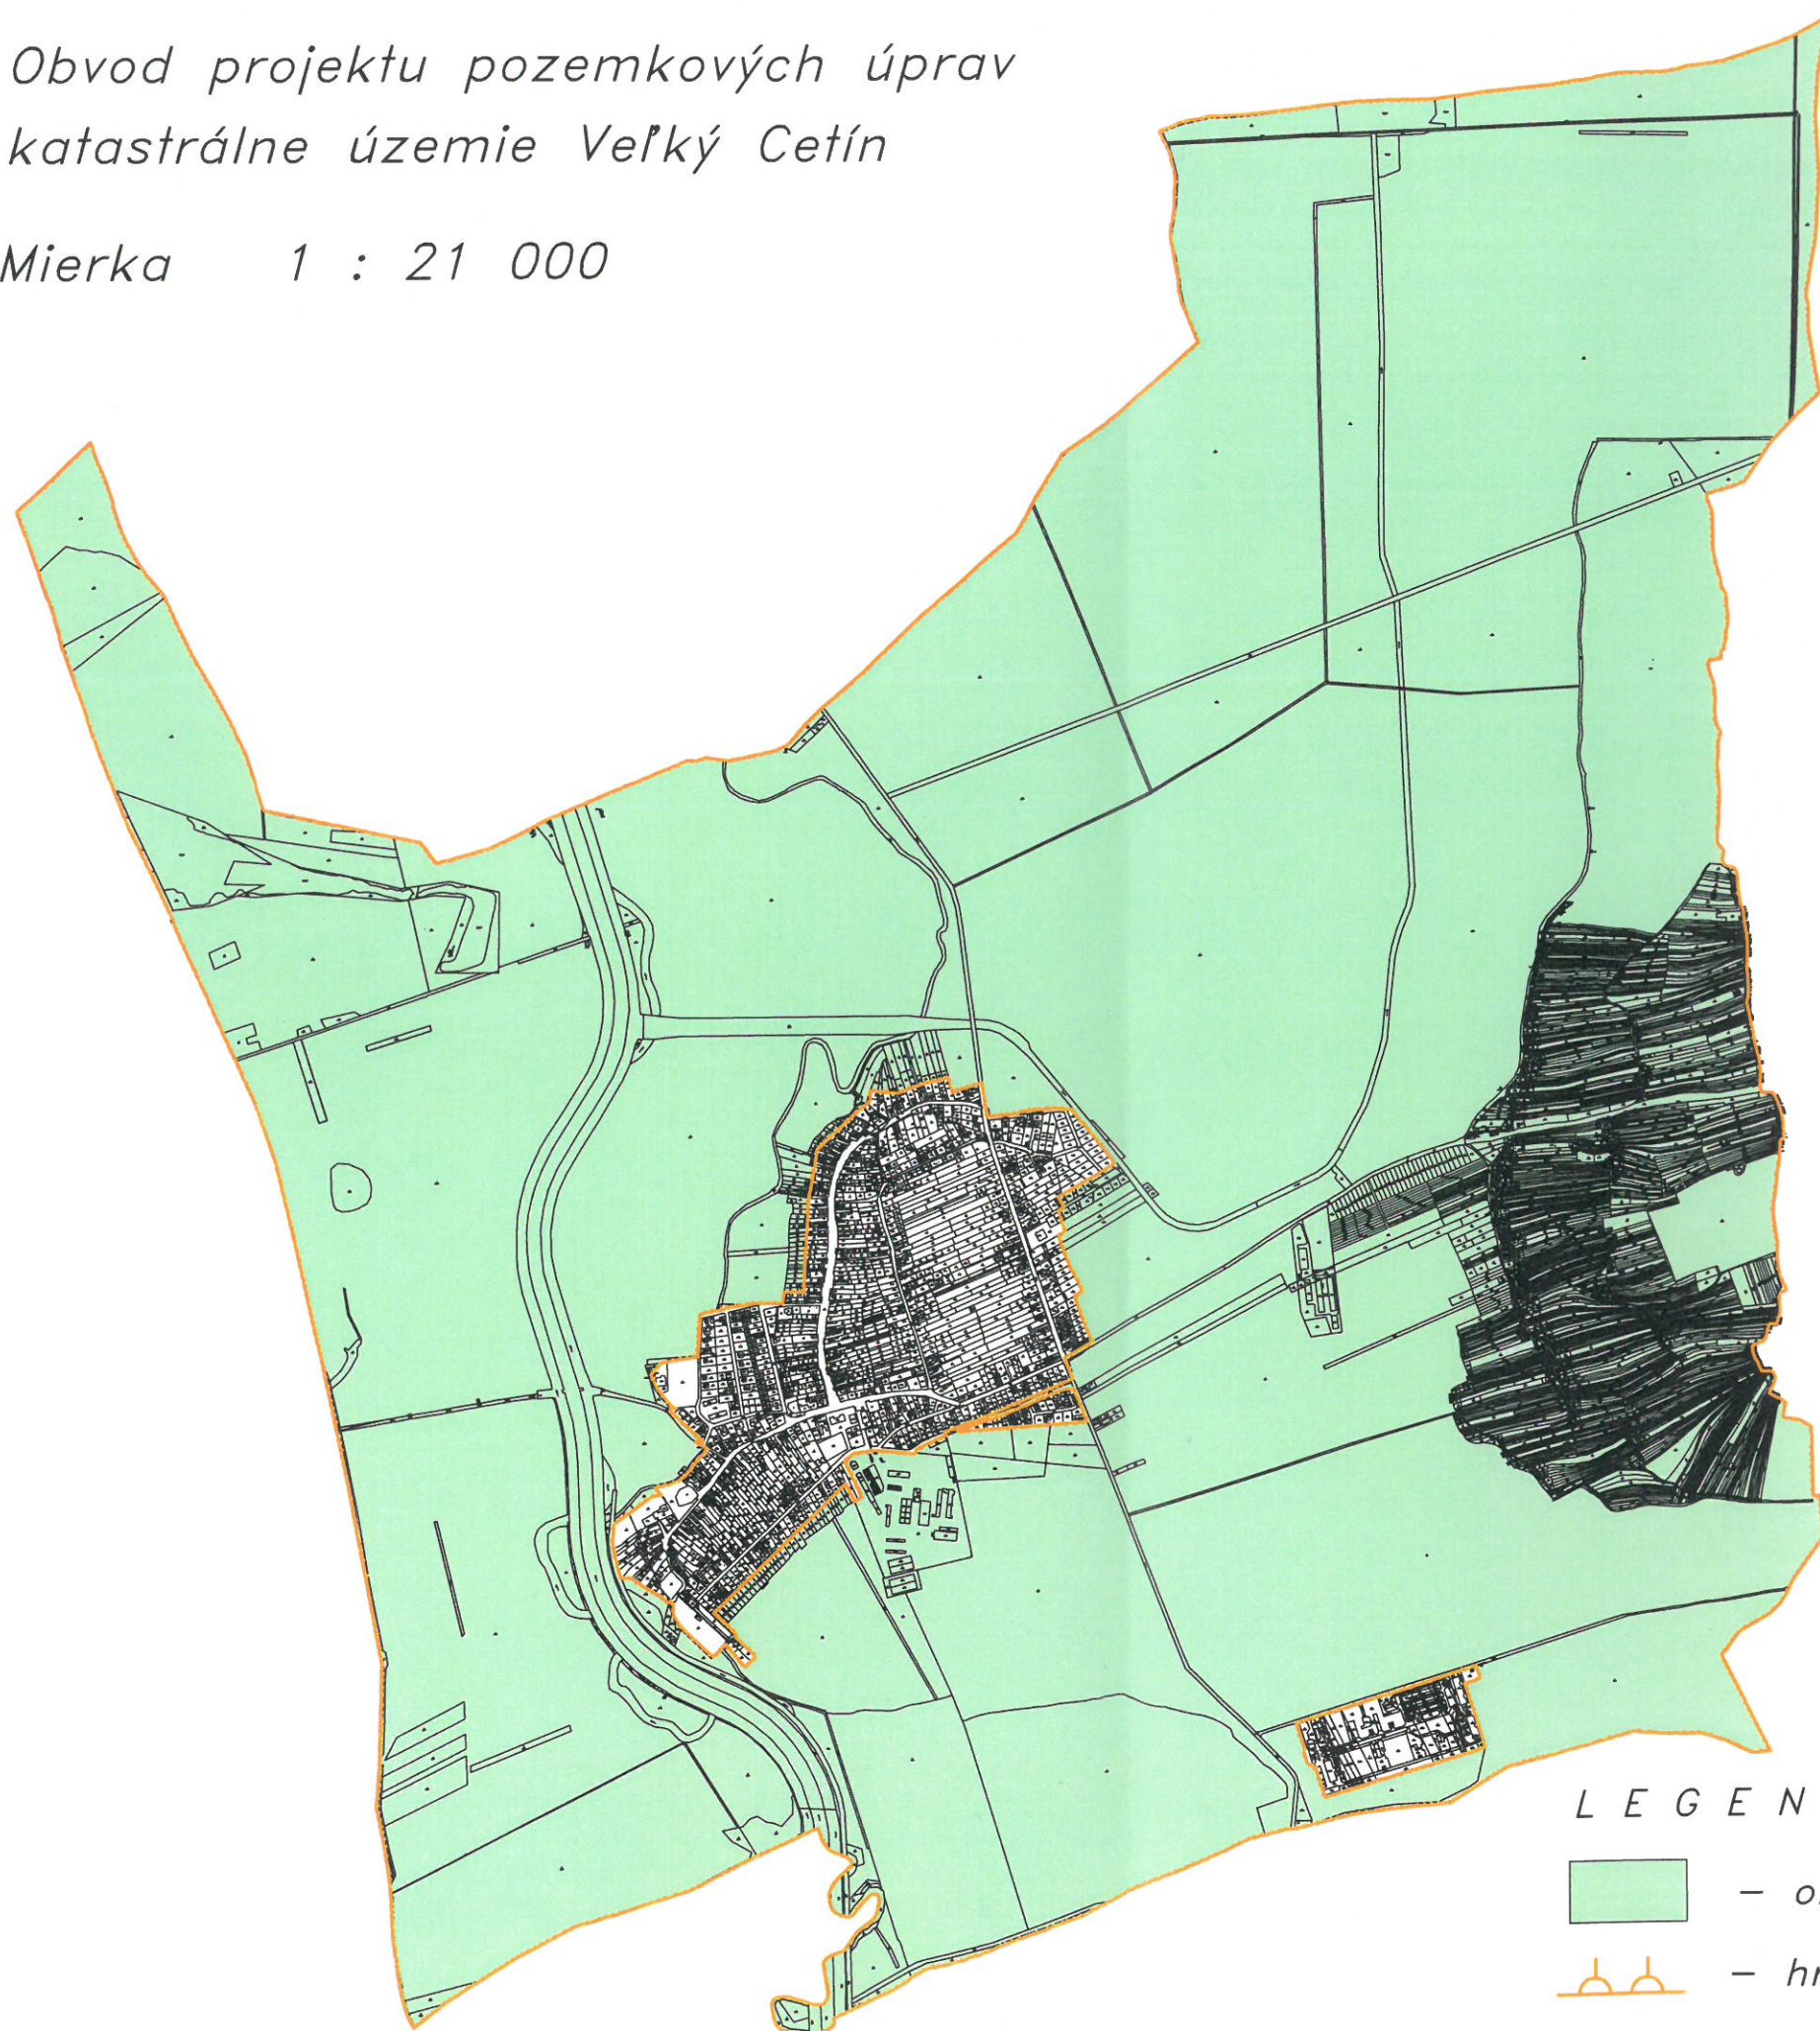

LEGENDA :

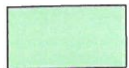-  - obvod PPÚ Veľký Cetín
-  - hranica obvodu PPÚ Veľký Cetín