



OBVOD POD OSÍDLENÍM

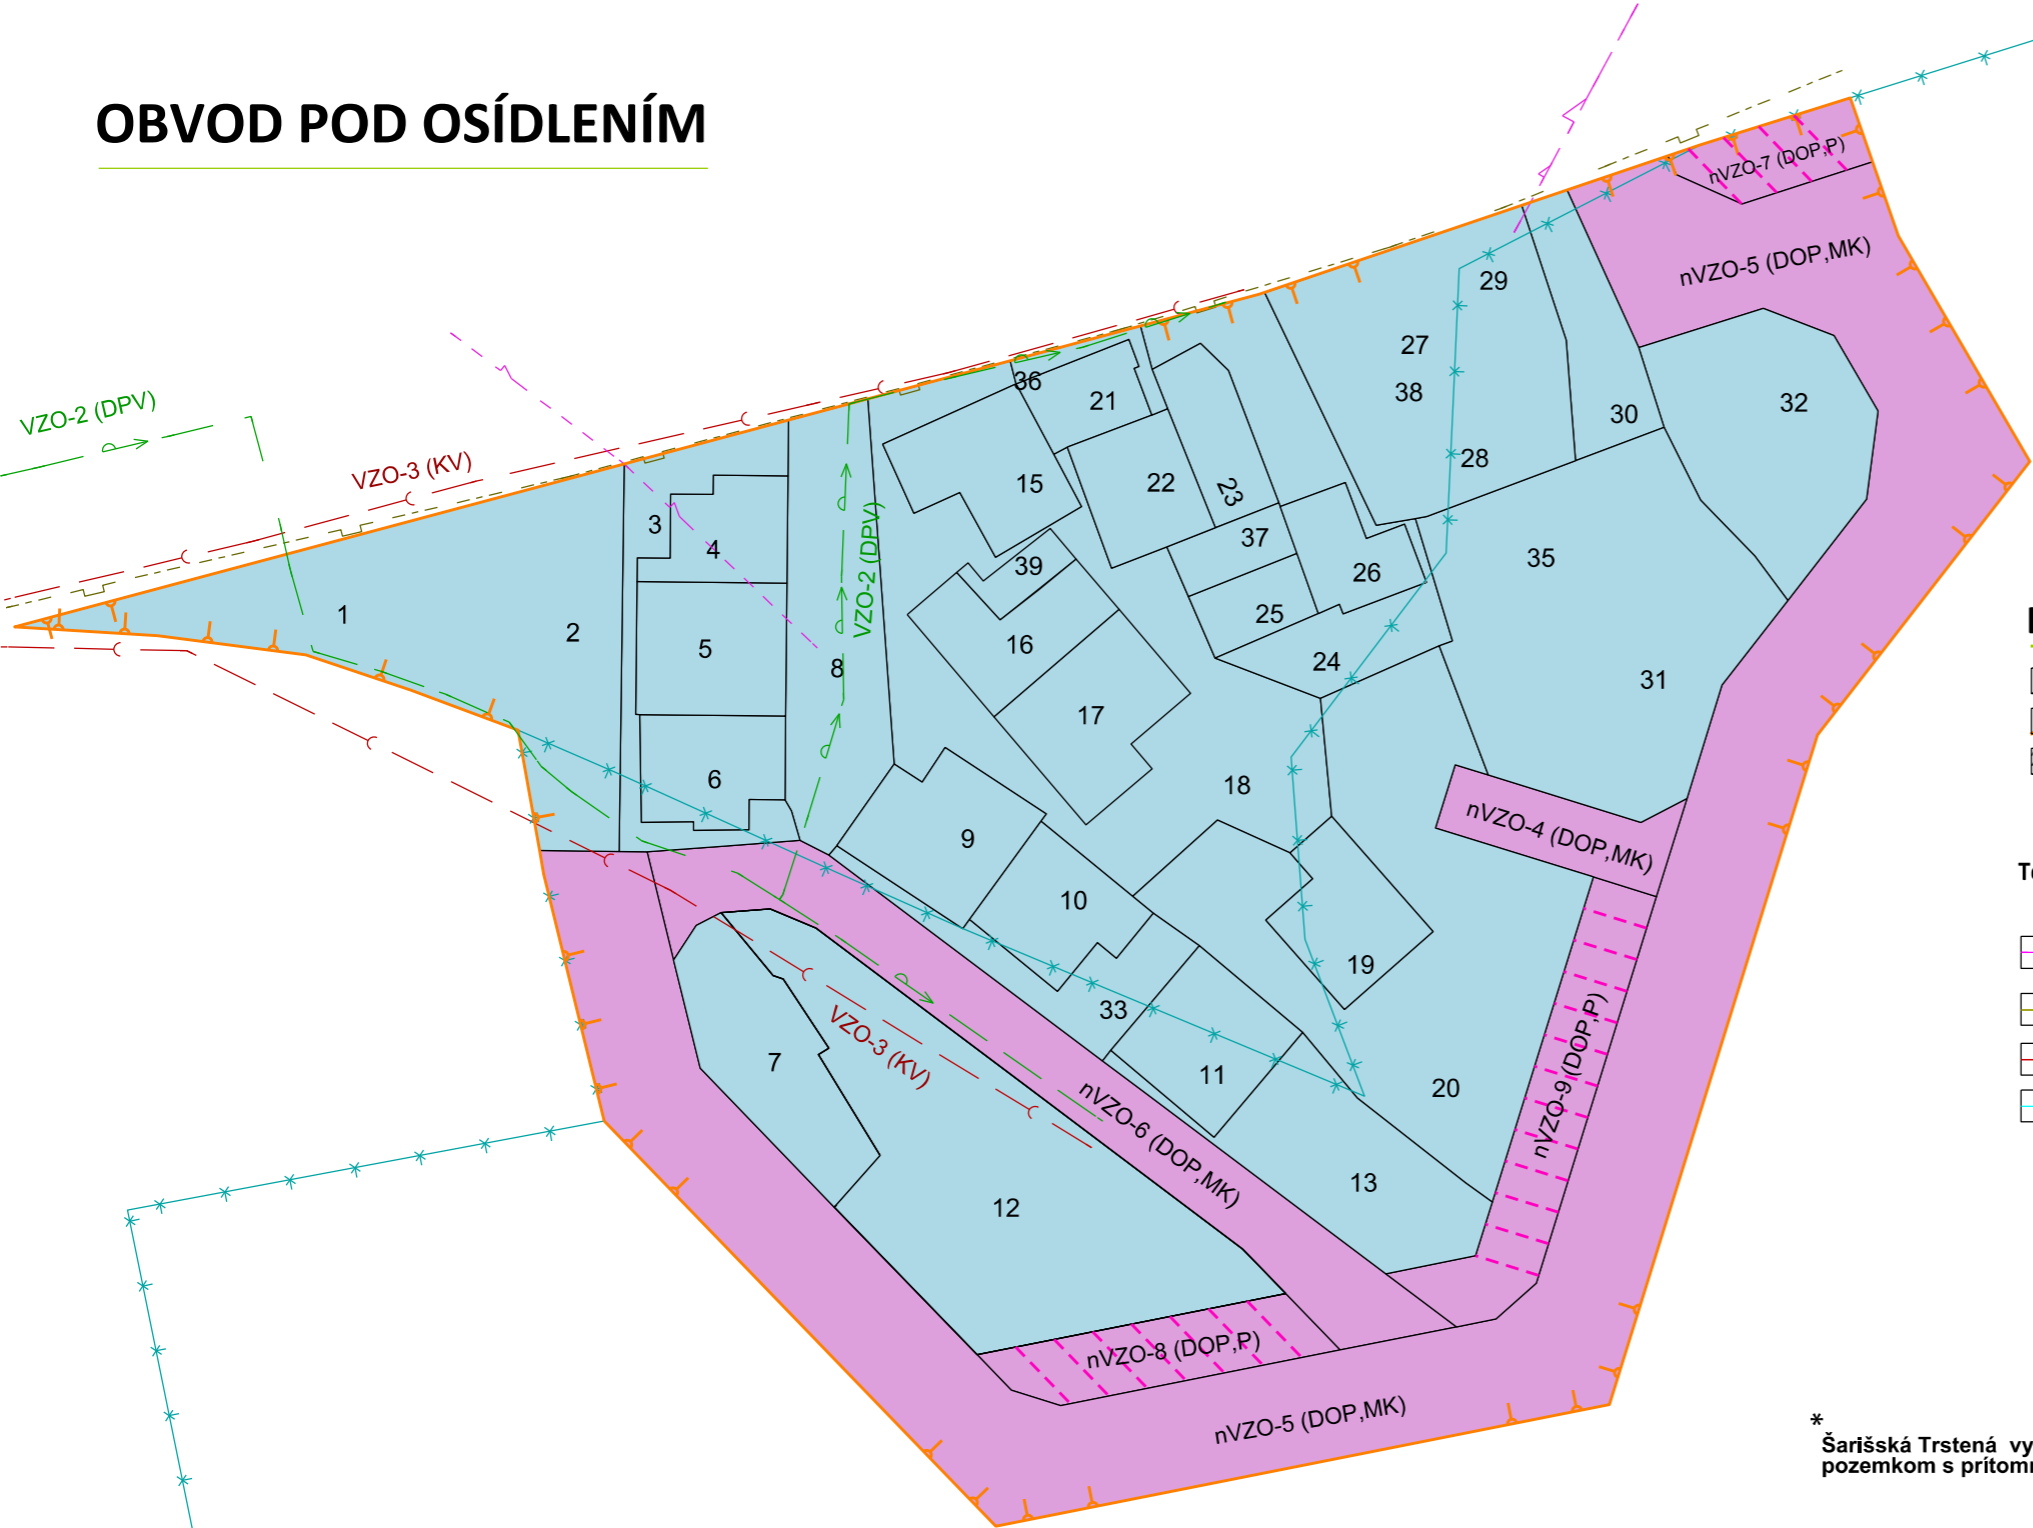

Správne hranice

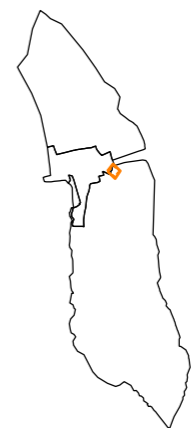

1 - Šarišská Trstená

LEGENDA

- hranica ZUOB
- obvod projektu pozemkových úprav
- polohopis KLADMER

Technická infraštruktúra

- nadzemné el. vedenie
- plyn
- kanalizácia
- voda

Verejné zariadenia a opatrenia

Zariadenia a opatrenia dopravného charakteru

- miestna komunikácia
- parkovisko

Zariadenia a opatrenia pre dodávku pitnej vody

- zariadenie a opatrenie pre dodávku pitnej vody

Zariadenia na čistenie odpadových vôd

- kanalizácia

Ostatné verejnoprospešné stavby

- plochy zástavby rodinných domov
- plochy dopravnej infraštruktúry, parkovisko, otočisko



1 : 550

* Šarišská Trstená - vysporiadanie majetkovoprávnych vzťahov k pozemkom s prítomnosťou MRK, postupom JPU

C

 EuroGeo - CADaster s.r.o. geodézia a kartografia EuroGeo - CADaster s.r.o. Czambelova 2, 040 01 Košice IČO: 36 771 902 Email: eurogeocadaster@eurogeocadaster.sk	Prešovský	Okres Prešov	Obec Šarišská Trstená		
	Katastrálne územie Šarišská Trstená	Názov projektu JPÚ POS *	Správny orgán OÚ Prešov, Pozemky a lesy		
	Názov etapy Všeobecné zásady funkčného usporiadania územia v obvode pozemkových úprav			Začiatok prác 9/2025	
	Názov grafickej časti Mapa návrhu funkčného usporiadania územia			Koniec prác 3/2026	
Vyhotožil		Oprávnený projektant		Autorizačne overil	
Dňa 20.3.2026	Meno a priezvisko Ing. Gergely Szabó	Dňa 20.3.2026	Meno a priezvisko Ing. Gergely Szabó	Dňa 20.3.2026	Meno a priezvisko Ing. Gergely Szabó
Súradnicový systém	S-JTSK				
Výškový systém	BpV				
Mierka	1 : 550				
Formát	A3				
Číslo časti / počet častí	1/2	pečiatka a podpis		pečiatka a podpis	