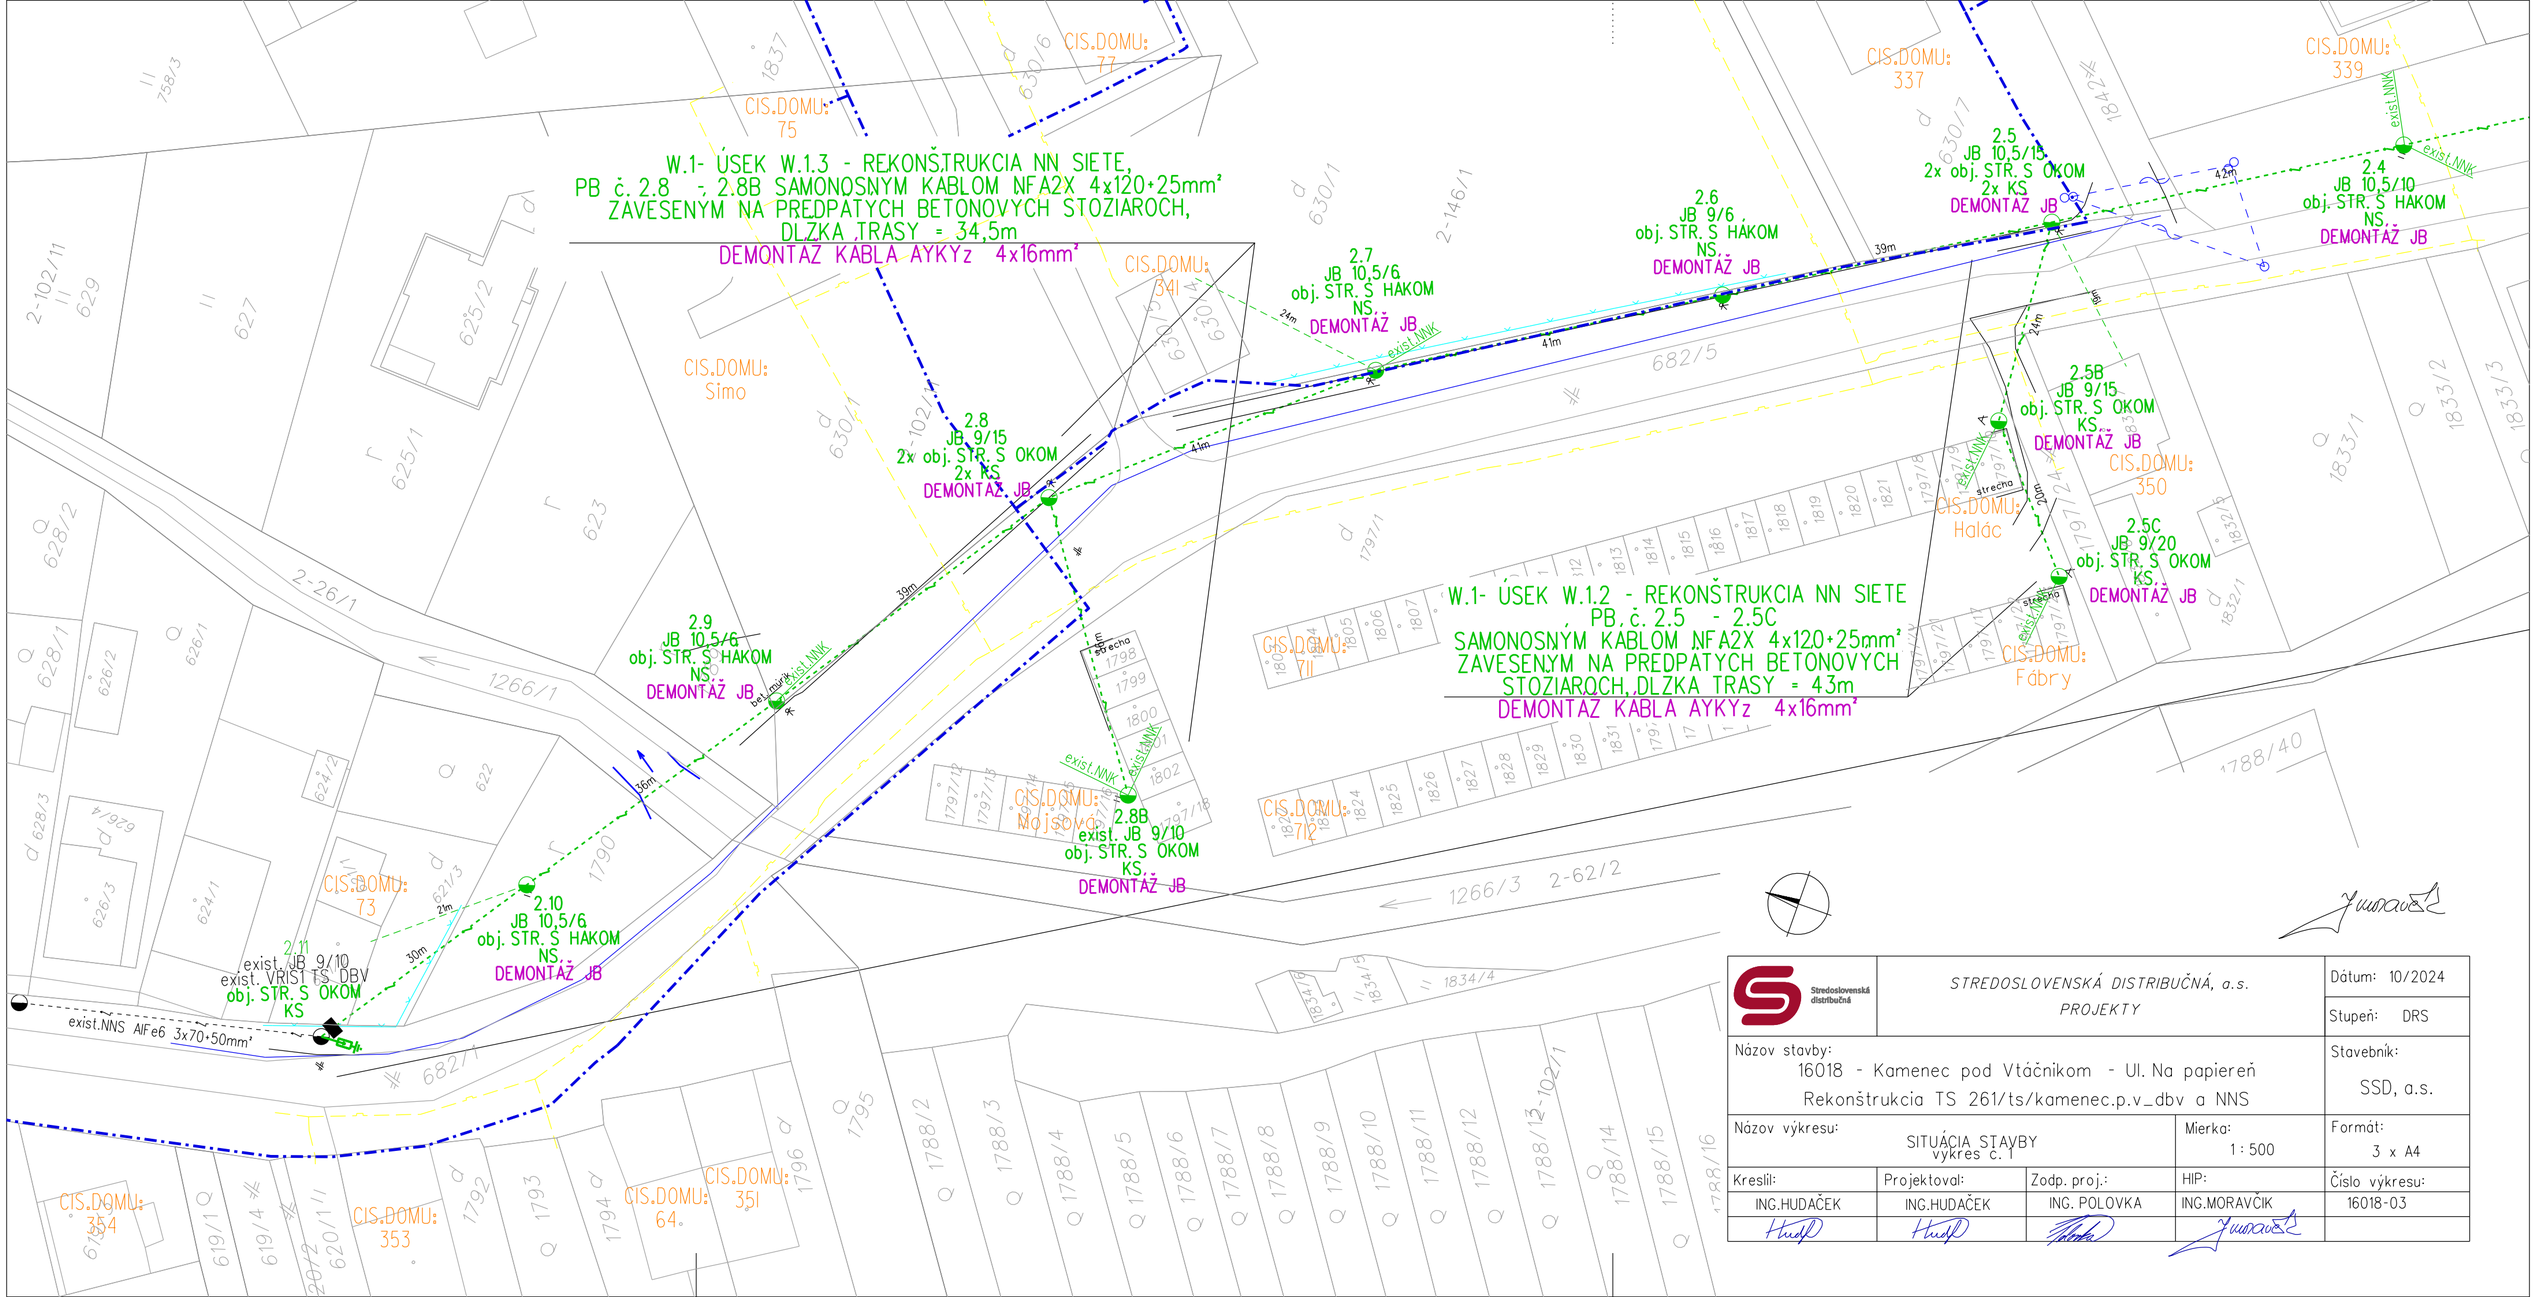

Stredoslovenská distribučná	STREDOSLOVENSKÁ DISTRIBUČNÁ, a.s. PROJEKTY	Dátum: 10/2024 Stupeň: DRS
Názov stavby: 16018 - Kamenec pod Vtáčnikom - Ul. Na papiereň Rekonštrukcia TS 261/ts/kamenec.p.v_dbv a NNS		Stavebník: SSD, a.s.
Názov výkresu: SITUÁCIA STAVBY výkres č. 1	Mierka: 1 : 500	Formát: 3 x A4
Kreslil: ING.HUDÁČEK	Projektoval: ING.HUDÁČEK Zodp. proj.: ING. POLOVKA	HIP: ING.MORAVČÍK Číslo výkresu: 16018-03