


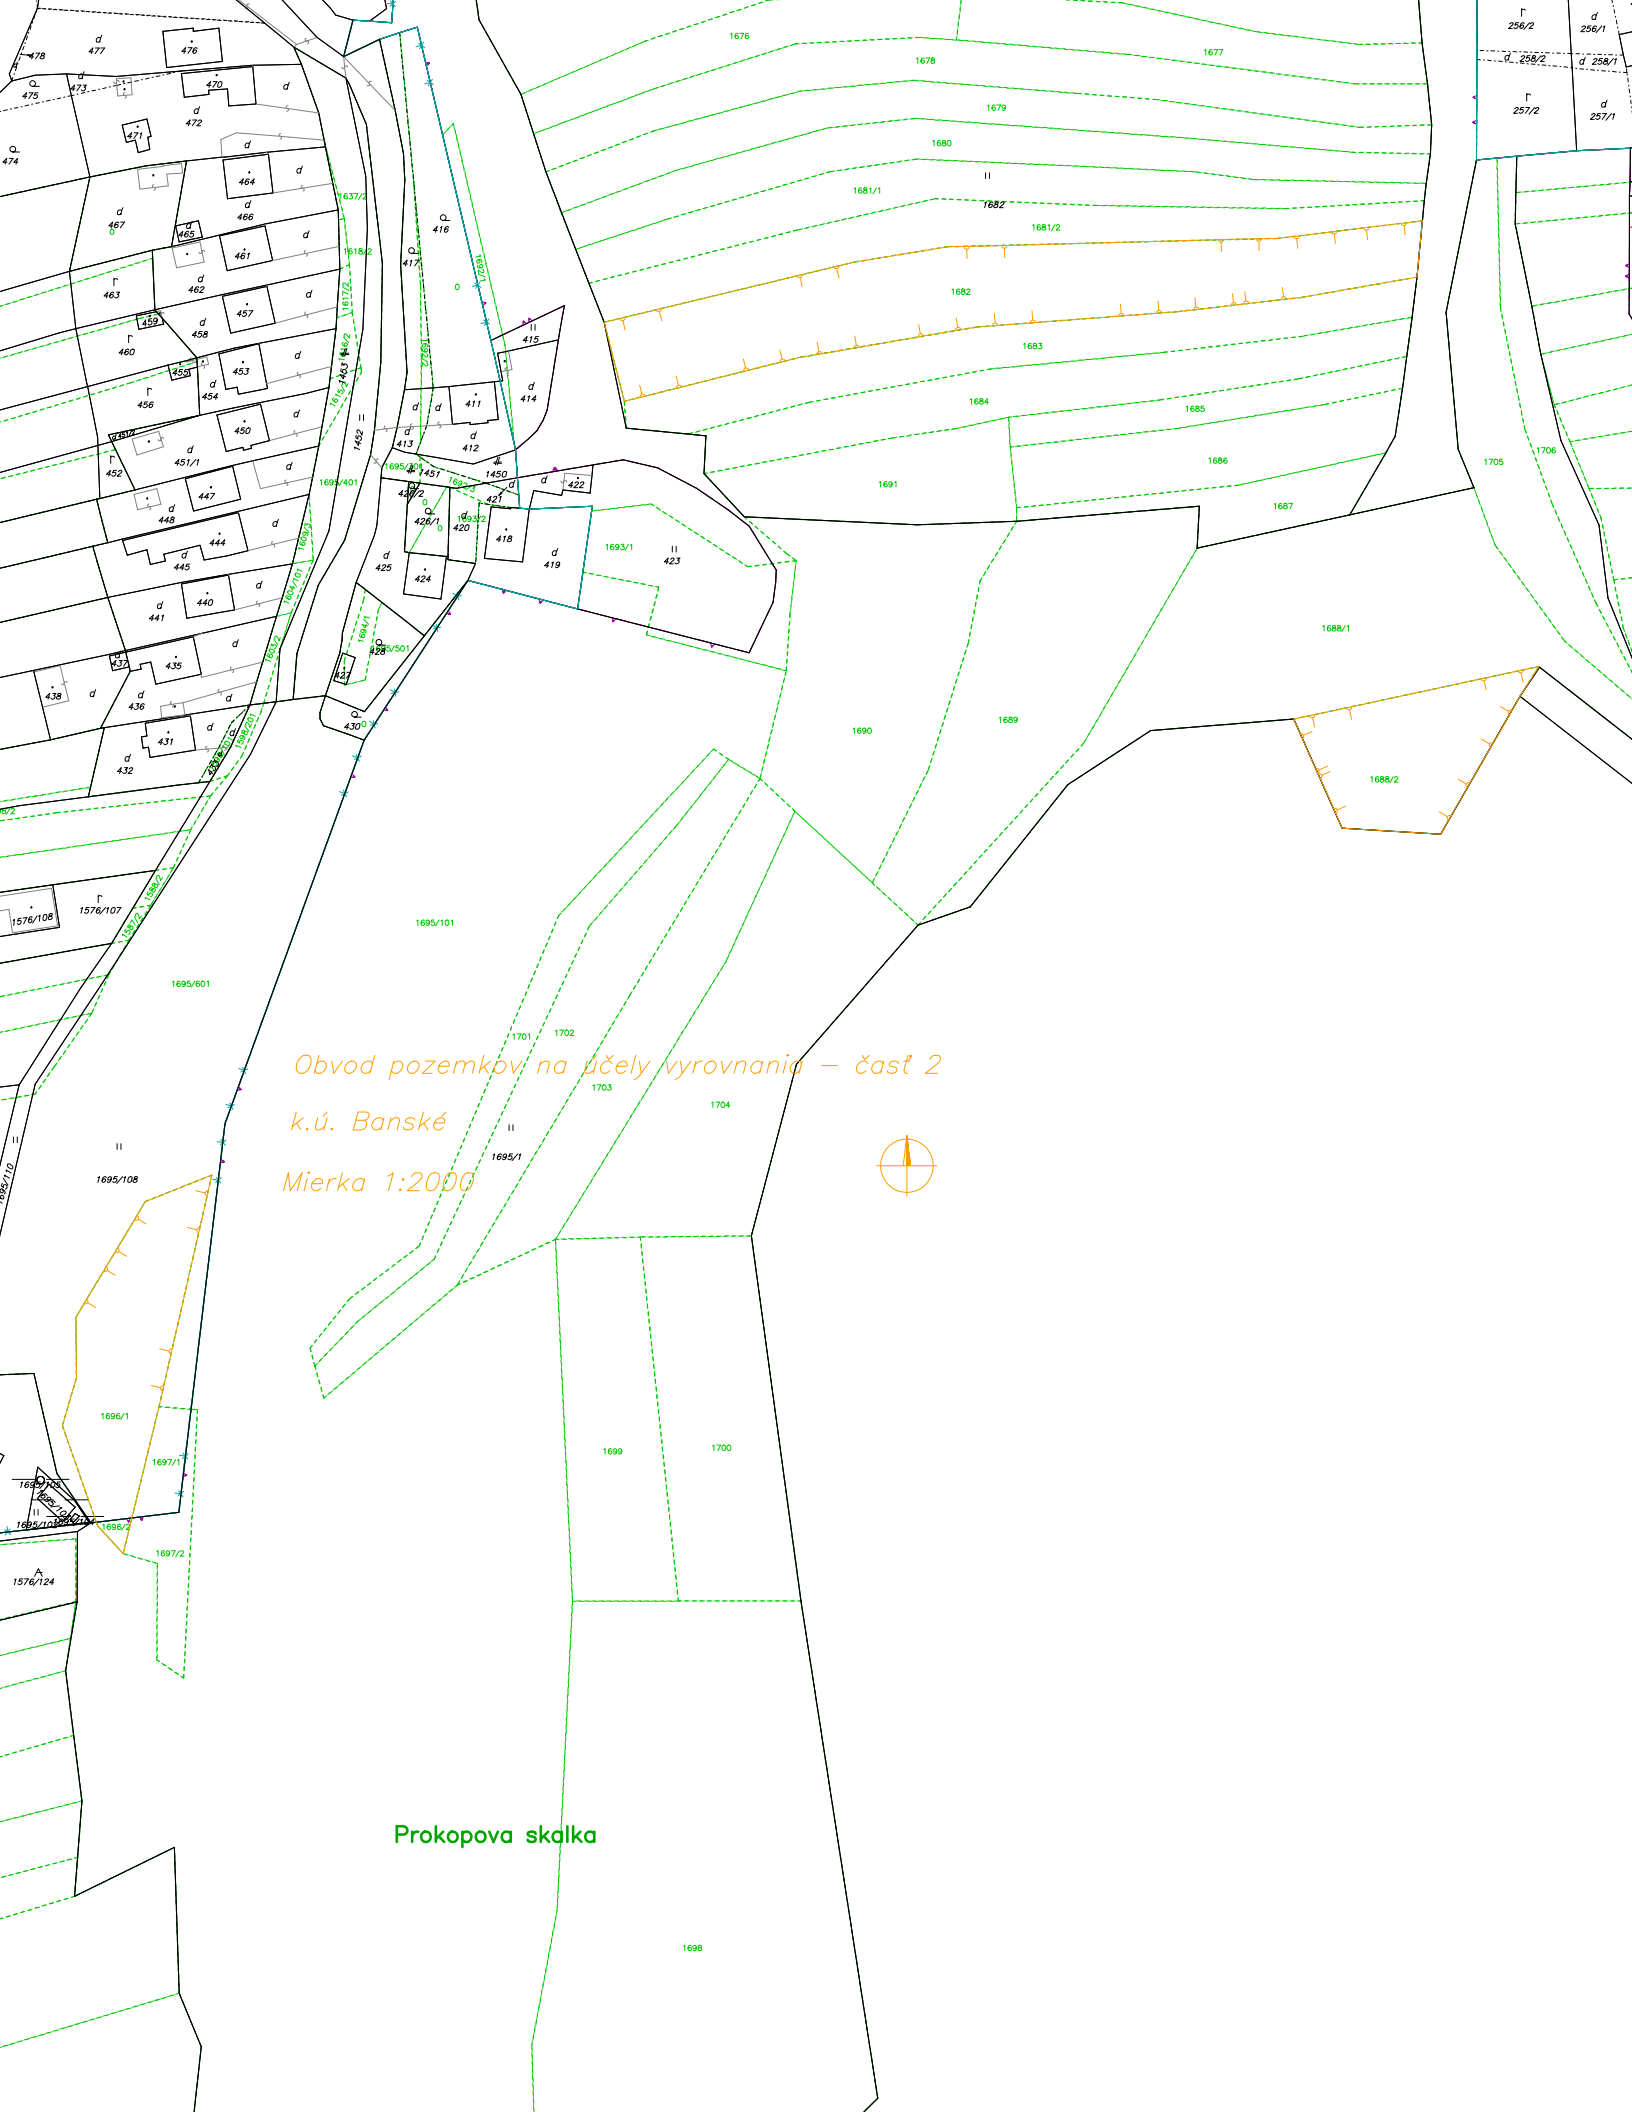

Obvod pozemkov na účely vyrovnania – časť 2
k.ú. Banské
Mierka 1:2000

Prokopova skalka