




LEGENDA - NAVRHOVANÝ STAV SO 01 OKRUŽNÁ KRIŽOVATKA
SO 04 SADOVÉ ÚPRAVY

- EXISTUJÚCE KOMUNIKÁCIE, SPEVNENÉ PLOCHY A CHODNÍKY
- OKRUŽNÁ KRIŽOVATKA – VETVY
- OKRUŽNÁ KRIŽOVATKA – PRSTENEC
- OKRUŽNÁ KRIŽOVATKA – OSTROVČEKY
- SPOLOČNÁ CESTIČKA, PRE CHODCOV A CYKLISTOV
- SAMOSTATNÁ CYKLISTICKÁ CESTIČKA
- CHODNÍK
- NAVRHOVANÉ TRVALÉ VODOROVNÉ DOPRAVNÉ ZNAČENIE
- VLAČNÁ KRIVKA NADROZMENRÉHO VOZIDLA
- PLOCHA PRE PREJAZD NADROZMERNÉHO VOZIDLA
- OC SOFI II
- PROJEKT NA CYKLISTICKU CETIČKU NA BRATILAVSKEJ ULICI
- ÚPRAVA PARKOVACÍCH MIEST NA EXISTUJÚCOM PARKOVISKU
- SKUPINOVÁ VÝSADBA SOLITÉRNÝCH LISTNATÝC KROV NARAST.MAX DO 3,0m
- ZÁHONOVÝ VÝSADBA LISTNATÝCH KORV NARAST.DO V 0,8m
- SKUPINOVÁ VÝSADBA KROV, OKRASNÝCH TRÁV A TRVALIE
- OBRUBNÍK CESTNÝ STOJATÝ
- OBRUBNÍK CESTNÝ ZAPUSTENÝ
- OBRUBNÍK ZÁHONOVÝ
- OBRUBNÍK NÁJAZDOVÝ

Tento situačný plán tvorí nerozišľujúcu časť
územného rozhodnutia
zn.: 1134-85532/26/19
zo dňa: 10.4.2026
Podpis: _____

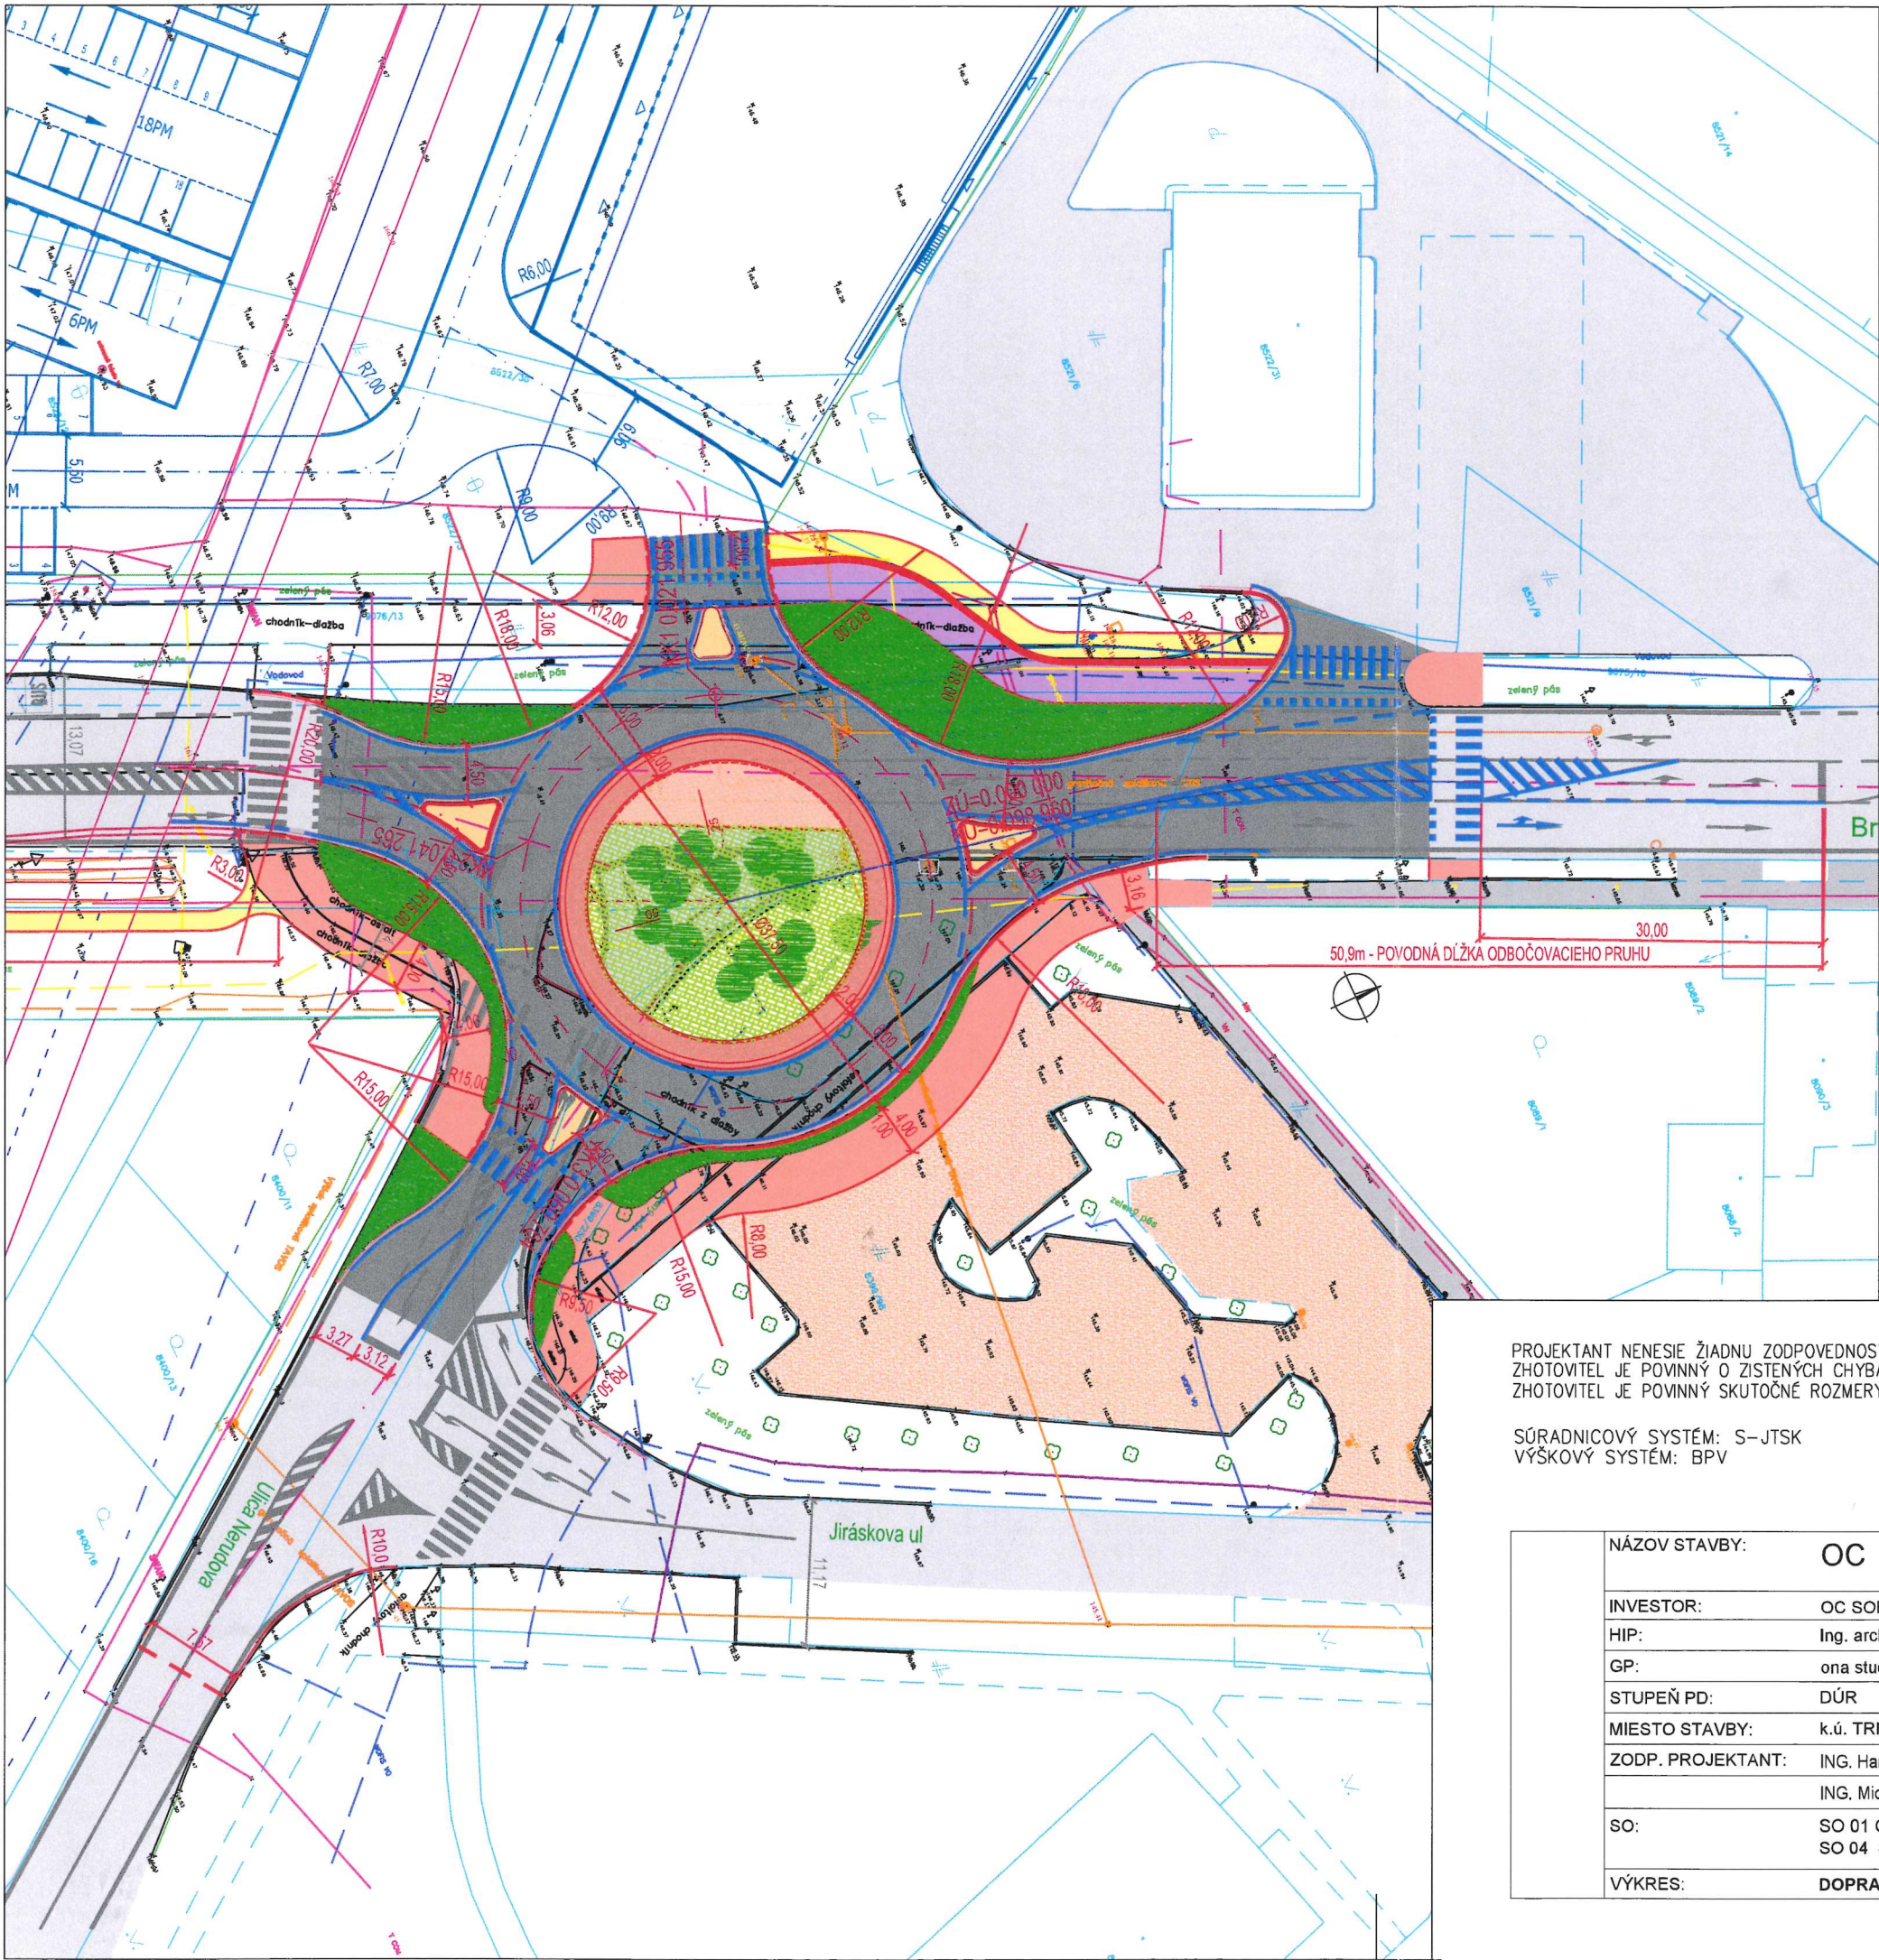

PROJEKTANT NENESIE ŽIADNU ZODPOVEDNOSŤ ZA ZMENY USKUTOČNENÉ BEZ JEHO PÍSMENNÉHO SÚHLASU !
ZHOTOVITEL JE POVINNÝ O ZISTENÝCH CHYBÁCH V DOKUMENTÁCII NEODKLADNE INFORMOVAŤ PROJEKTANTA !
ZHOTOVITEL JE POVINNÝ SKUTOČNÉ ROZMERY SKONTROLOVAŤ NA STAVBE !

SÚRADNICOVÝ SYSTÉM: S-JTSK
VÝŠKOVÝ SYSTÉM: BPV

NÁZOV STAVBY:	OC SOFI II	
INVESTOR:	OC SOFI s.r.o., Bratislavská 7487/78, Trnava PSČ 917 02, SR	
HIP:	Ing. arch. Kristína Janeková, autorizovaná architektka SKA 2105 AA	DÁTUM: 03 2025
GP:	ona studio s.r.o, Šalviová 36, 821 01 Bratislava	REVÍZIA:
STUPEŇ PD:	DÚR	Č.VÝKRESU:
MIESTO STAVBY:	k.ú. TRNAVA	B04
ZODP. PROJEKTANT:	ING. Hana FRAŇOVÁ	
	ING. Michaela ZEMKOVÁ	±0,000 = 135,450m.n.m(BVP)
SO:	SO 01 OKRUŽNÁ KRIŽOVATKA SO 04 SADOVÉ ÚPRAVY	FORMÁT: 12 x A4
VÝKRES:	DOPRAVA	MIERKA: 1:250