




ÚZEMNÝ PLÁN OBCE KRÍŽOVANY NAD DUDVÁHOM - ZMENA 6/2024

EXISTUJÚCE ZARIADENIA OBČIANSKEJ VYBAVENOSTI, VÝROBY A SKLADOV	
1	KOSTOL
2	MATERSKÁ ŠKOLA
3	OBCHOD, KAVIAREŇ, CUKRÁREŇ
4	FARA
5	OÚ, POŠTA, ZDRAV. STREDISKO
6	DOMOV DOCHODCOV
7	STANICA OPATROV. POMOCI
8	POŽIARNA ZBROJNICA
10	POTRAVINY
11	HOSTINEC
12	KVETINÁRSTVO
13	DOM KULTÚRY, KNIŽNICA
14	POTRAVINY COOP
15	PREDAJ PALIV, VÝKUP SUROVIN
16	BEKOPLYN
17	AUTO-MOTO SLUŽBY
18	SKLAD ANJA
19	OPRAVOVNE, SLUŽBY ITK
20	POHOSTINSTVO
21	OBCHOD, ZMIEŠANÝ TOVAR
22	PREDAJŇA FIRBACH
23	OBCHODY

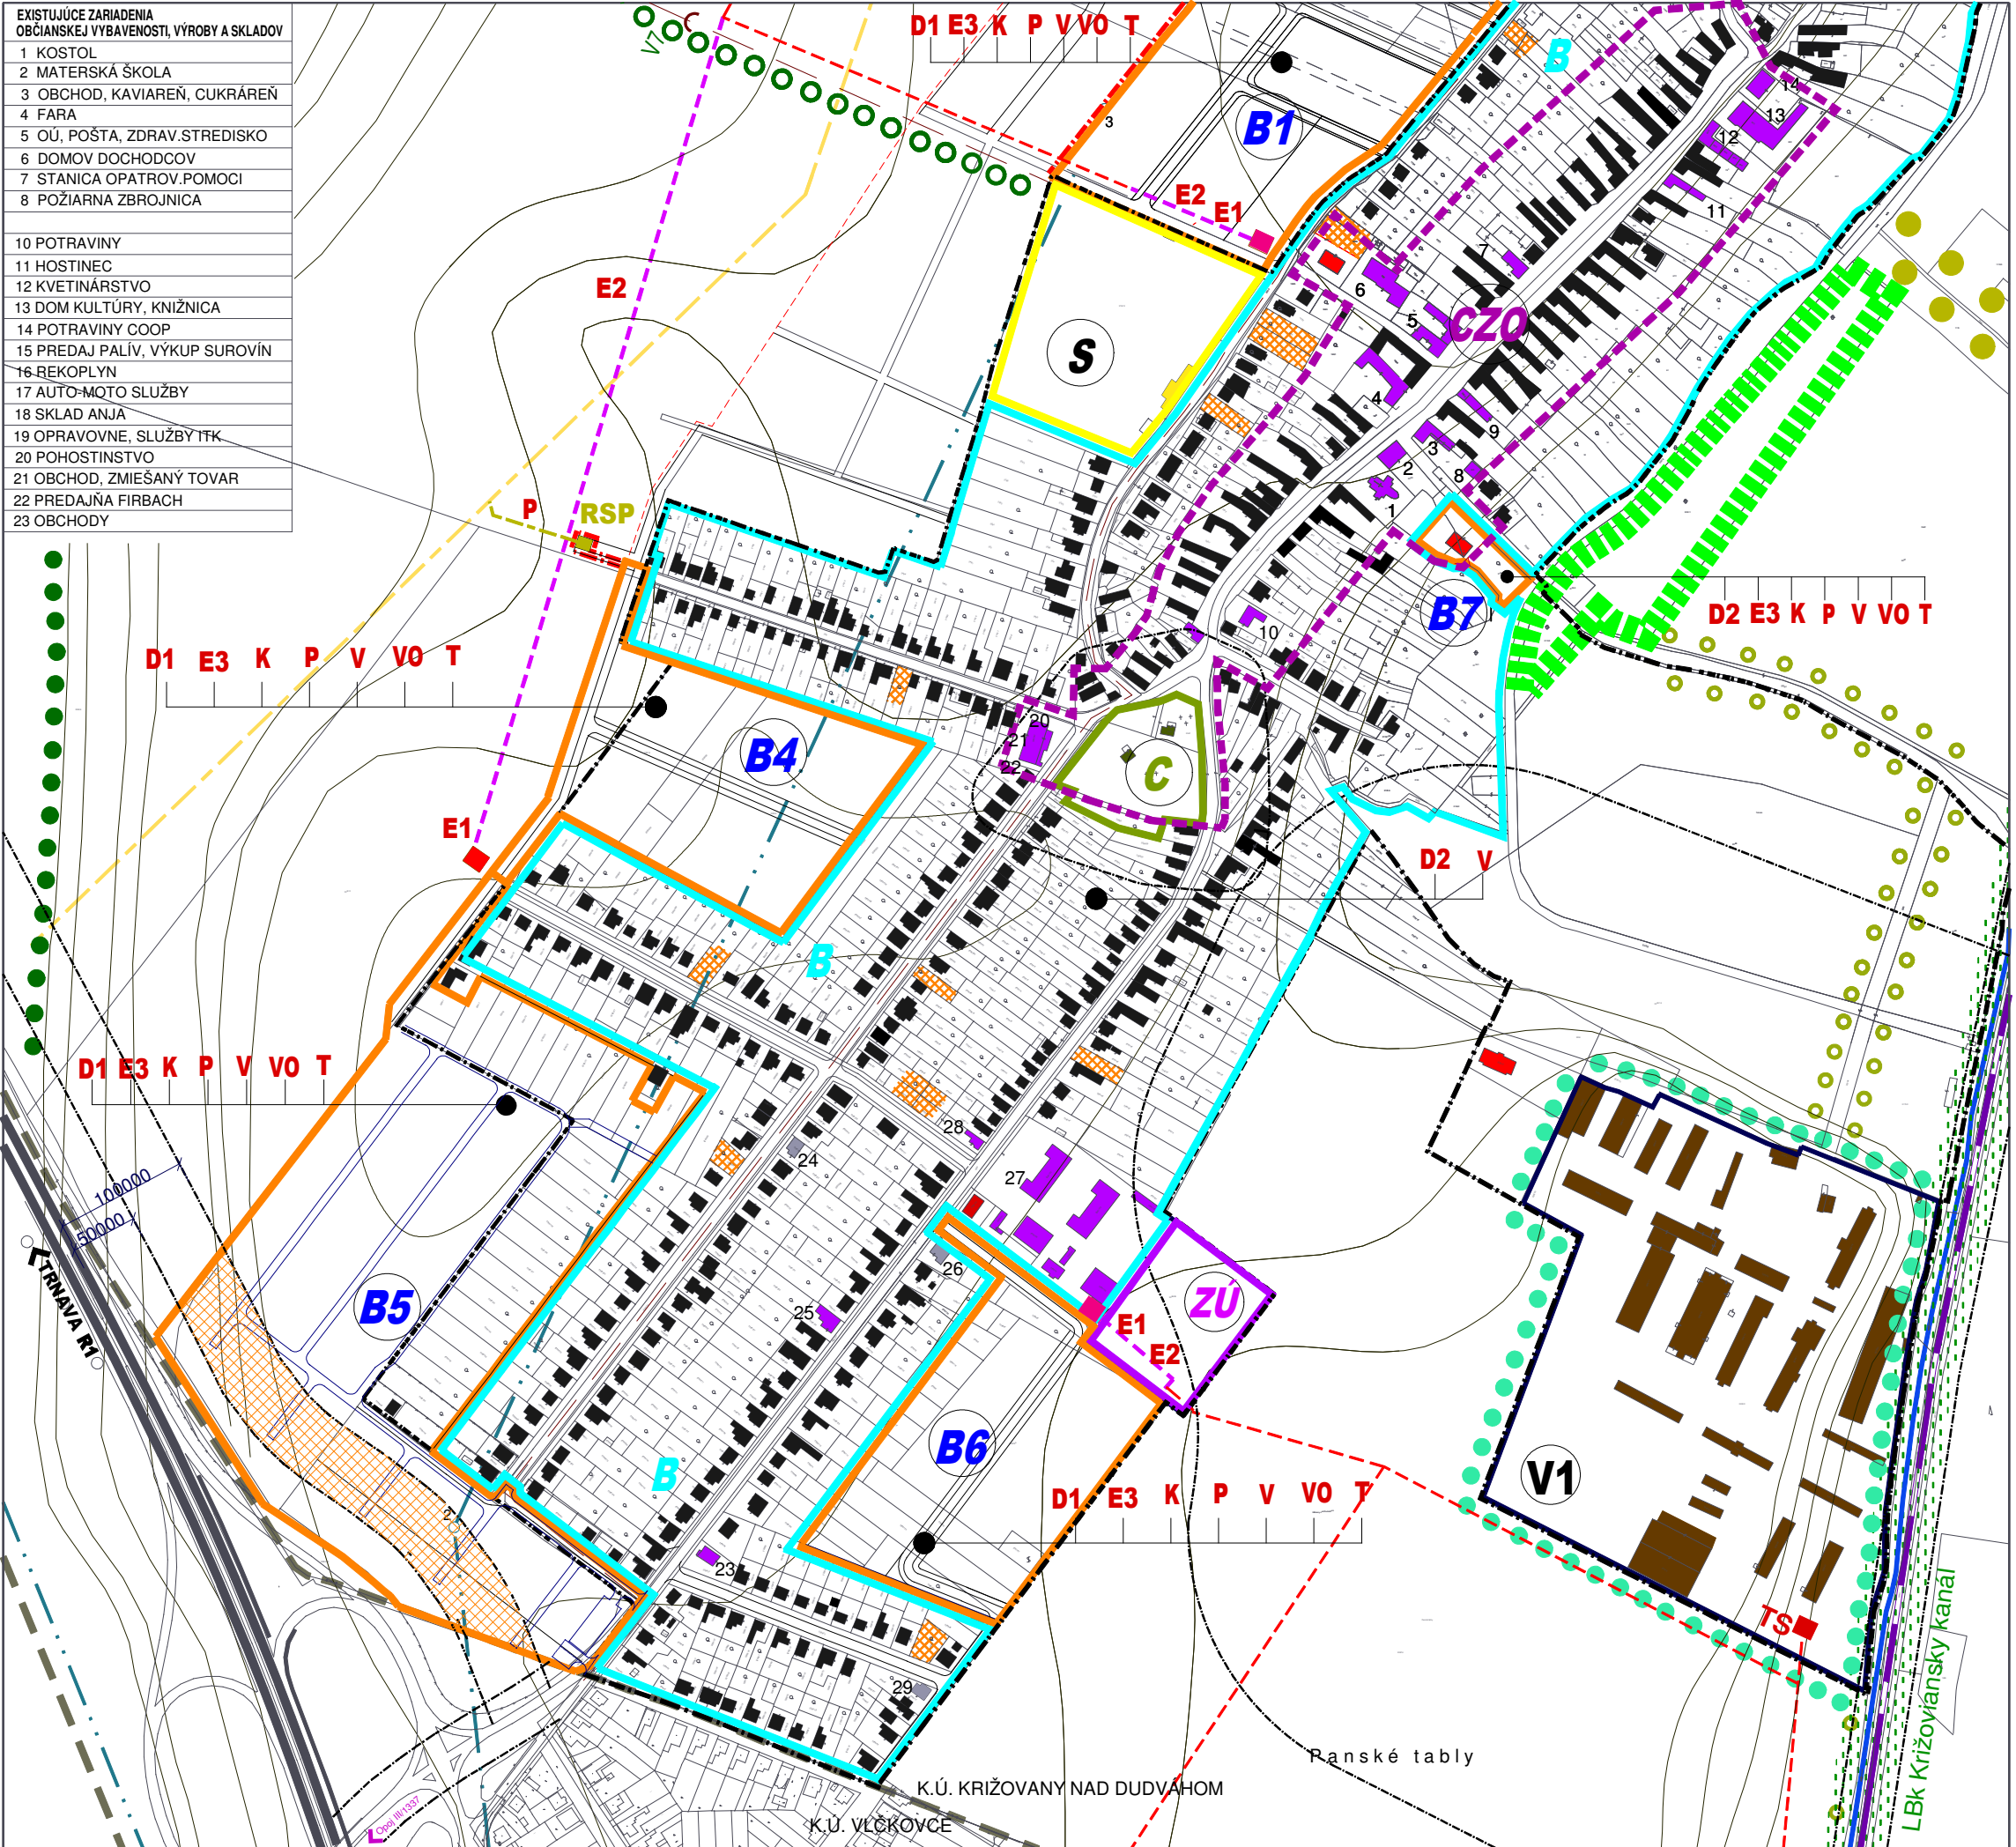

JESTV. STAV	NÁVRH	VÝHLAD	OPIS
			HRANICA ZASTAVANÉHO ÚZEMIA OBCE
			HRANICA CENTRÁLNEJ ZÓNY OBCE
			HRANICA ZÁVAZNÝCH ČASTÍ-PLOCHY BÝVANIA
			PLOCHY VÝŽADUJÚCE VÝNIMKU ZO ZÁKAZU
			HRANICA ZÁVAZNÝCH ČASTÍ-OV + REKREÁCIA
			HRANICA ZÁVAZNÝCH ČASTÍ-PLOCHY ŠPORTU
			HRANICA ZÁVAZNÝCH ČASTÍ-PLOCHY VÝROBY
			PLOCHY CINTORÍNA
			NAVRHOVANÁ MIESTNA CESTA
			ÚPRAVA DOPR. PRIESTORU ULÍC
			VÝSTAVBA A REKONŠTRUKCIA TRAFOSTANÍC
			VÝSTAVBA A REKONŠTRUKCIA EL. SIETE VN
			VÝSTAVBA A REKONŠTRUKCIA EL. SIETE NN
			REALIZÁCIA KANALIZÁCIE + PRÍPOJKY
			REALIZÁCIA PLYNOFIKÁCIE + PRÍPOJKY
			REALIZÁCIA VODOVODU + PRÍPOJKY
			VÝSTAVBA A REKONŠTRUKCIA VO
			REALIZÁCIA TELEKOMUNIKAČNEJ SIETE
			REGULAČNÁ STANICA PLYNU
			VEREJNOPROSPEŠNÉ STAVBY LÍNOVÉ
			LOKÁLNE BIOCENTRUM LESÍK PRI OBČI
			LOKÁLNY BIODORODOR KRÍŽOVIANSKY KANÁL
			PROTIERÓZNA A EKOSTABIL. VEGETÁCIA
			OCHRANNÁ LÍNOVÁ VEGETÁCIA
			LÍNOVÁ ZELENĀ KRAJINNÁ

PRÍLOHA č.2 K VZN.....

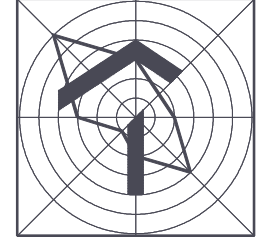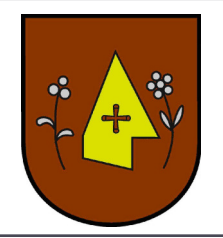

ZMENY A DOPLNKY 6/2024 - NÁVRH ÚZEMNÝ PLÁN OBCE KRÍŽOVANY NAD DUDVÁHOM

OBSTARÁVATEĽ : OBEC KRÍŽOVANY NAD DUDVÁHOM
SPRACOVATEĽ : A5 ATELIER ARCHITEKTÚRY A URBANIZMU TRNAVA

SCHÉMA ZÁVAZNÝCH ČASTÍ A VPS

HLAVNÝ RIEŠITEĽ : ING.ARCH. PETER ODNAGA