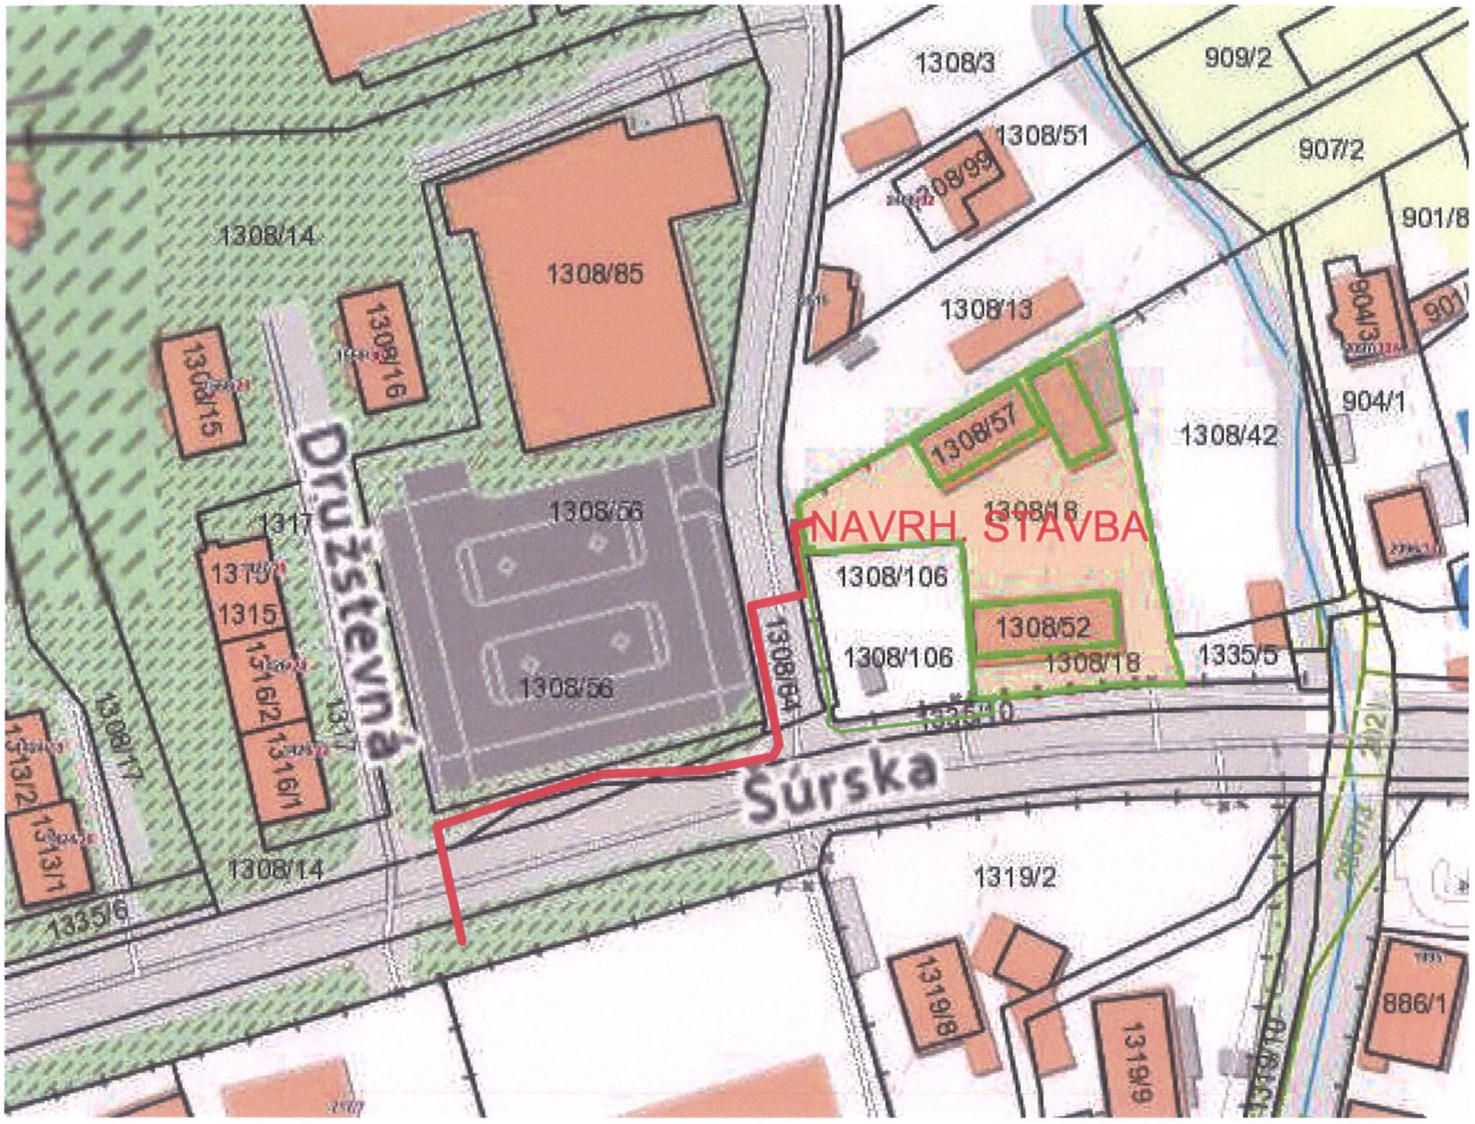


NAVRH. TRASA VN KÁBLA V ZEMI

NAVRH. TRASA NN KÁBLA V ZEMI

Viktória KUSÁ autorizovaný stavebný inžinier 3719 * TZ * 23 Inžinierske stavby

PD je spracovaná pre stavebné povolenie

Objednávateľ je povinný pred začatím prác vytýčiť všetky exist. inž. siete aj nezakreslené v situácii stavby

HIP: .	Kraj: Bratislavský, okres: Pezinok	E L P R O V & J, s.r.o. KRAJINSKA CESTA 1507/67 900 21 SVäTÝ JUR IČO: 45 339 660, t.č.0905 342032 mail: elproreal@gmail.com
Zodp.projektant časti: Viktória Kusá	Miesto stavby : Modra, Šúrska ulica 1918	
Vypracoval: Viktória Kusá	k.ú: Modra p.č.1308/18,1308/52,1308/48,1308/57	
Objednávateľ: ALMA development, s.r.o. Narcisova 1639, 900 41 Rovinka Investor: Západoslovenská distribučná, a.s. Čulenová 6, 816 47 Bratislava		

Názov stavby	**Prestavba objektu stavebnín na polyfunkčný objekt**	Formát	1 A4	
		Dátum	05.2025	
Objekt	SO-01 - KÁBLOVA VN PRÍPOJKA SO-02 - KIOSKOVÁ TS SO-03 - DISTRIBUČNÉ NN ROZVODY	Stupeň:	DSP	
		číslo zákazky	1_2025	
		Mierka	--	
Obsah výkresu	ORIENTAČNÁ SITUÁCIA STAVBY	revízia **00**	č.v. **01**	sada č.