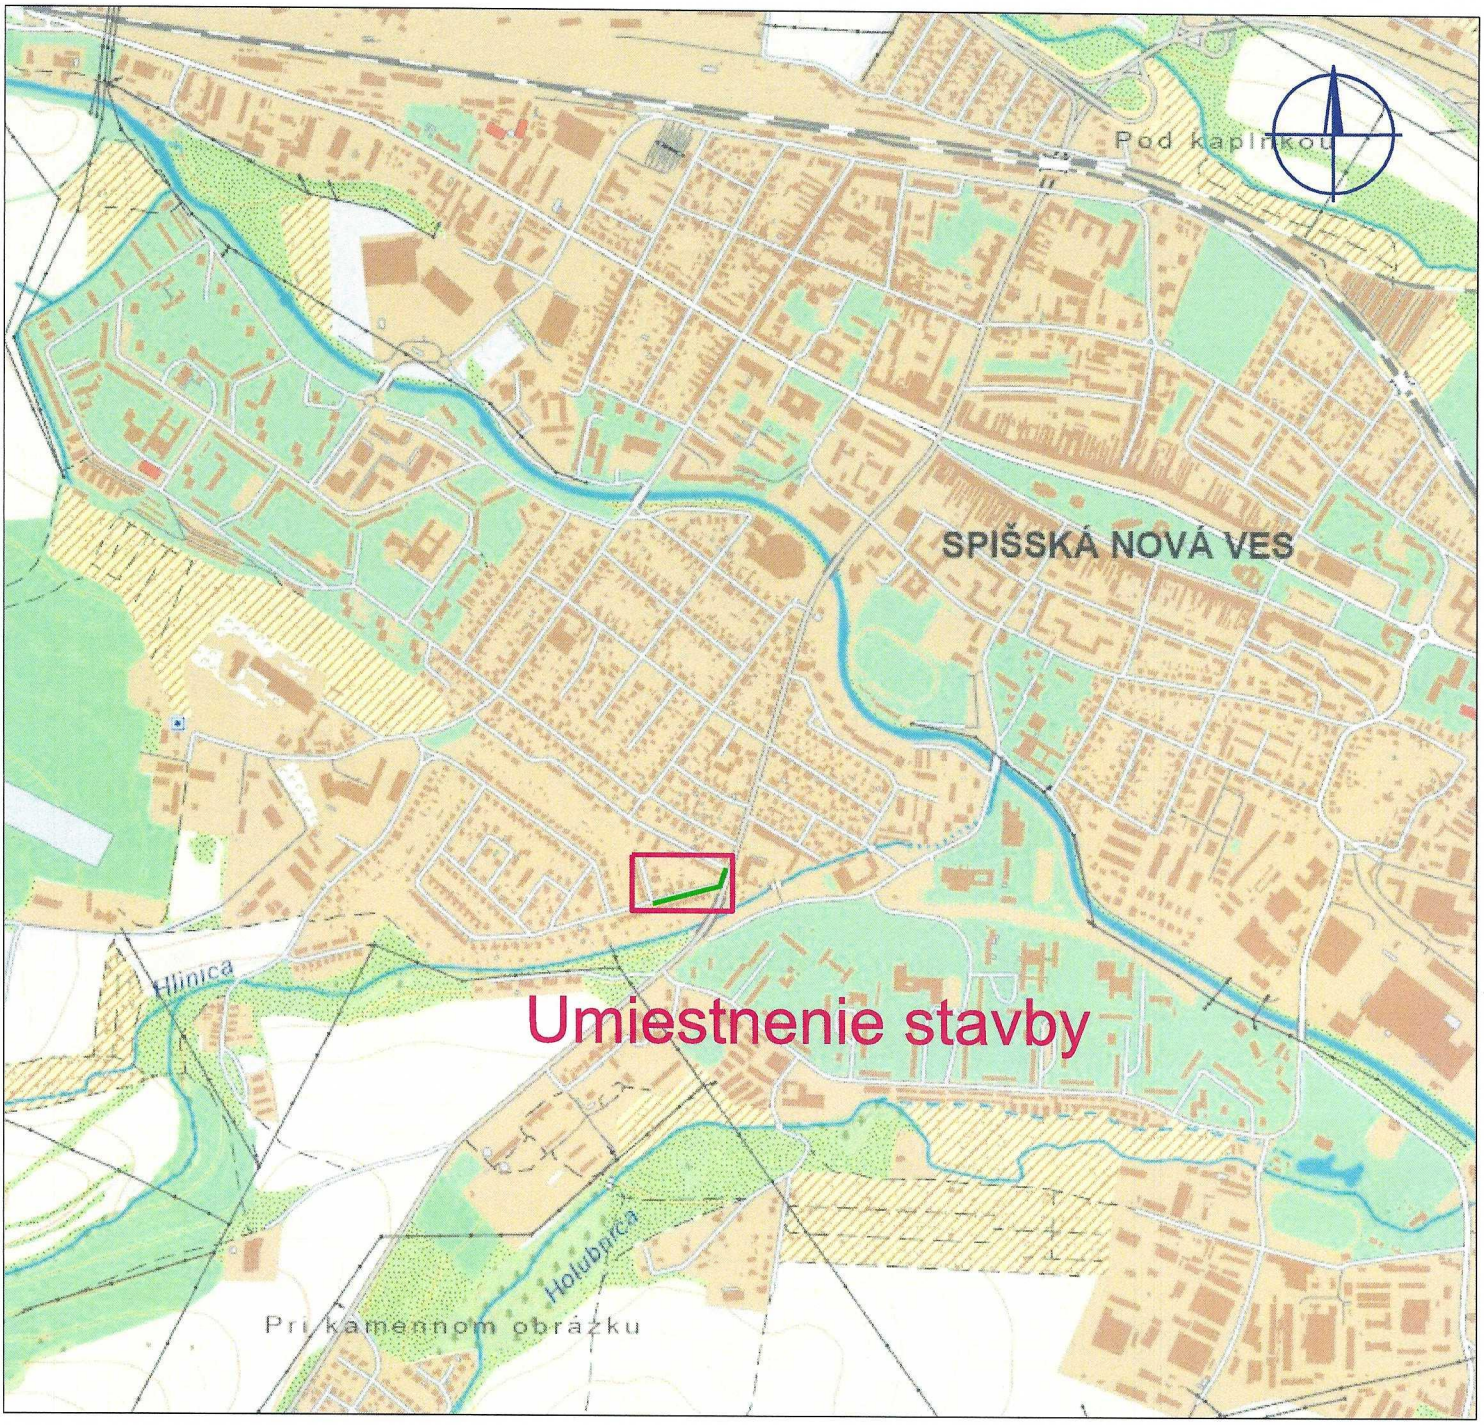

Vypracoval:	Ing. Stanislav Počuch	ENERPRO s.r.o.	
Projektant:	Ing. Stanislav Počuch		
Investor:	Východoslovenská distribučná, a.s.	Čis.zak.:	IP13216
Miesto:	Spišská Nová Ves	Stupeň:	PDR
Stavba:	SNV, ul. F.Urbánka - výmena NN kábla	Dátum:	10/2026
		Formát:	1xA4
Objekt:		Mierka: 1:5000	Číslo výkr.: V1
Obsah:	Širšie vzťahy		