


Návrh obvodu pozemkových úprav v katastrálnom území Honce

Nariadenie konania o začatí pozemkových úprav
v katastrálnom území Honce

č. OU-RV-PL01-2026/011552-003 zo dňa 13.10.2026

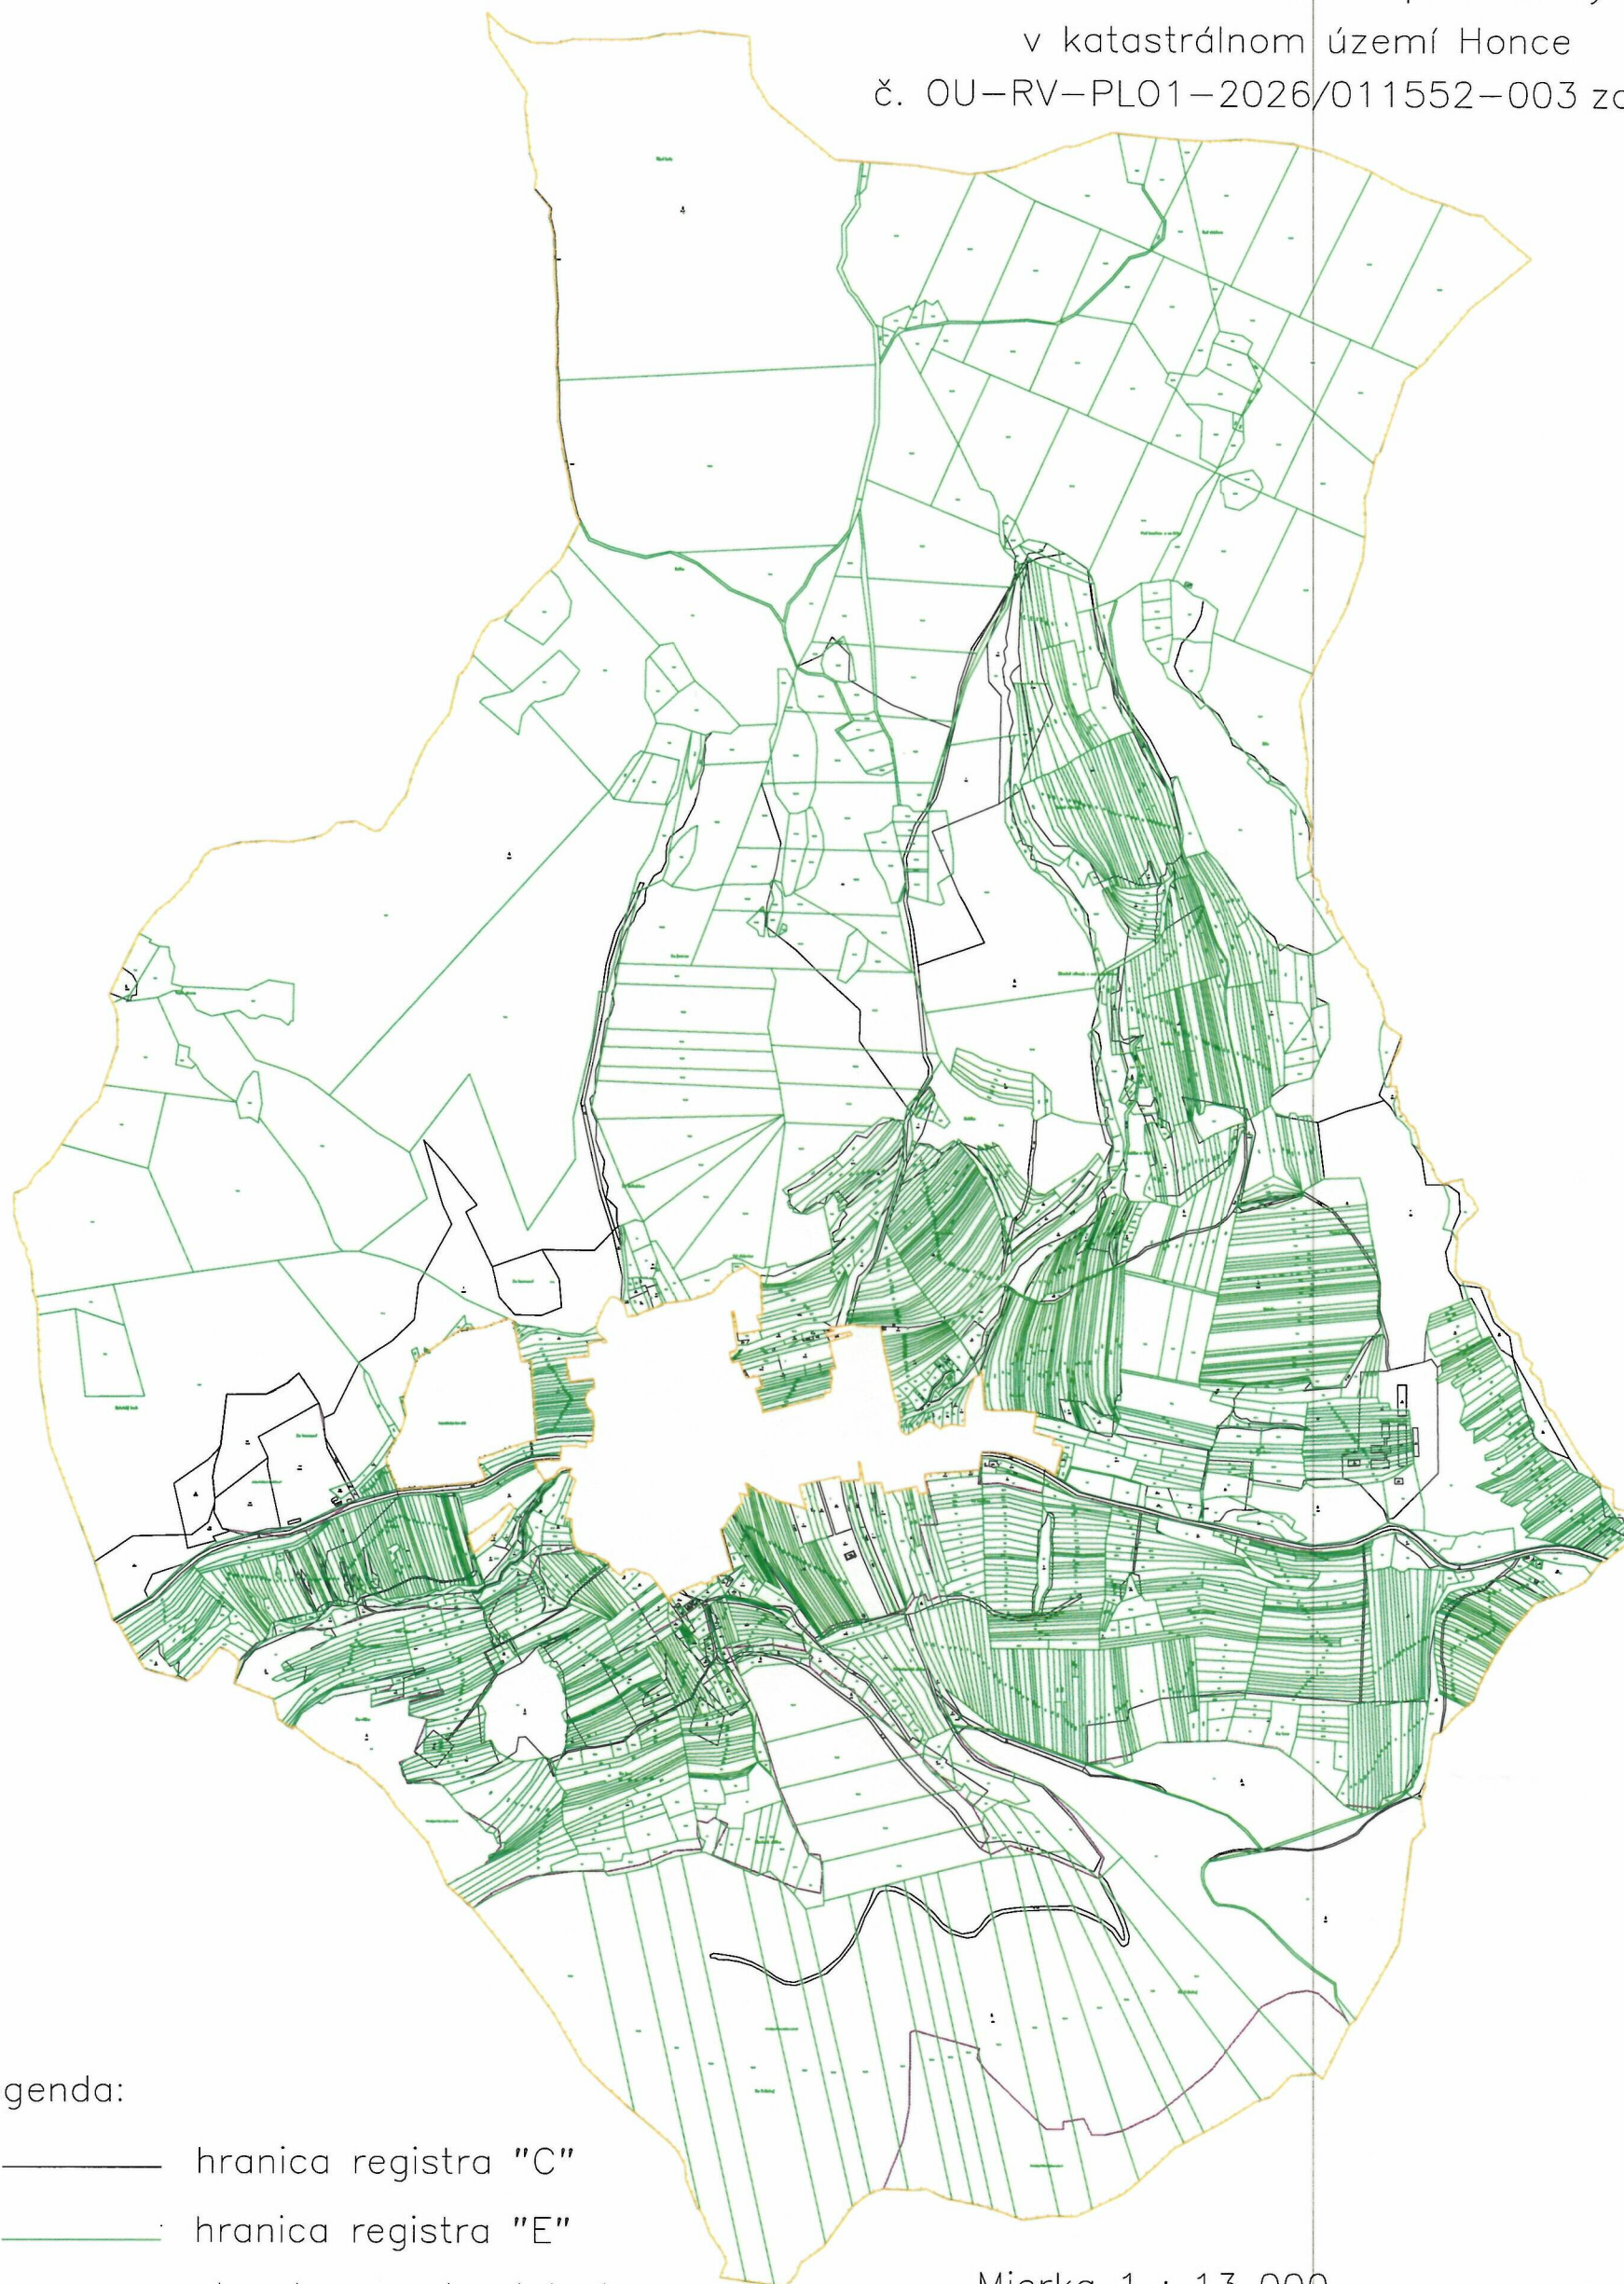

Legenda:

- hranica registra "C"
- hranica registra "E"
- obvod pozemkových úprav

Mierka 1 : 13 000