
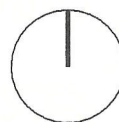


SITUÁCIA ŠIRŠÍCH VZŤAHOV

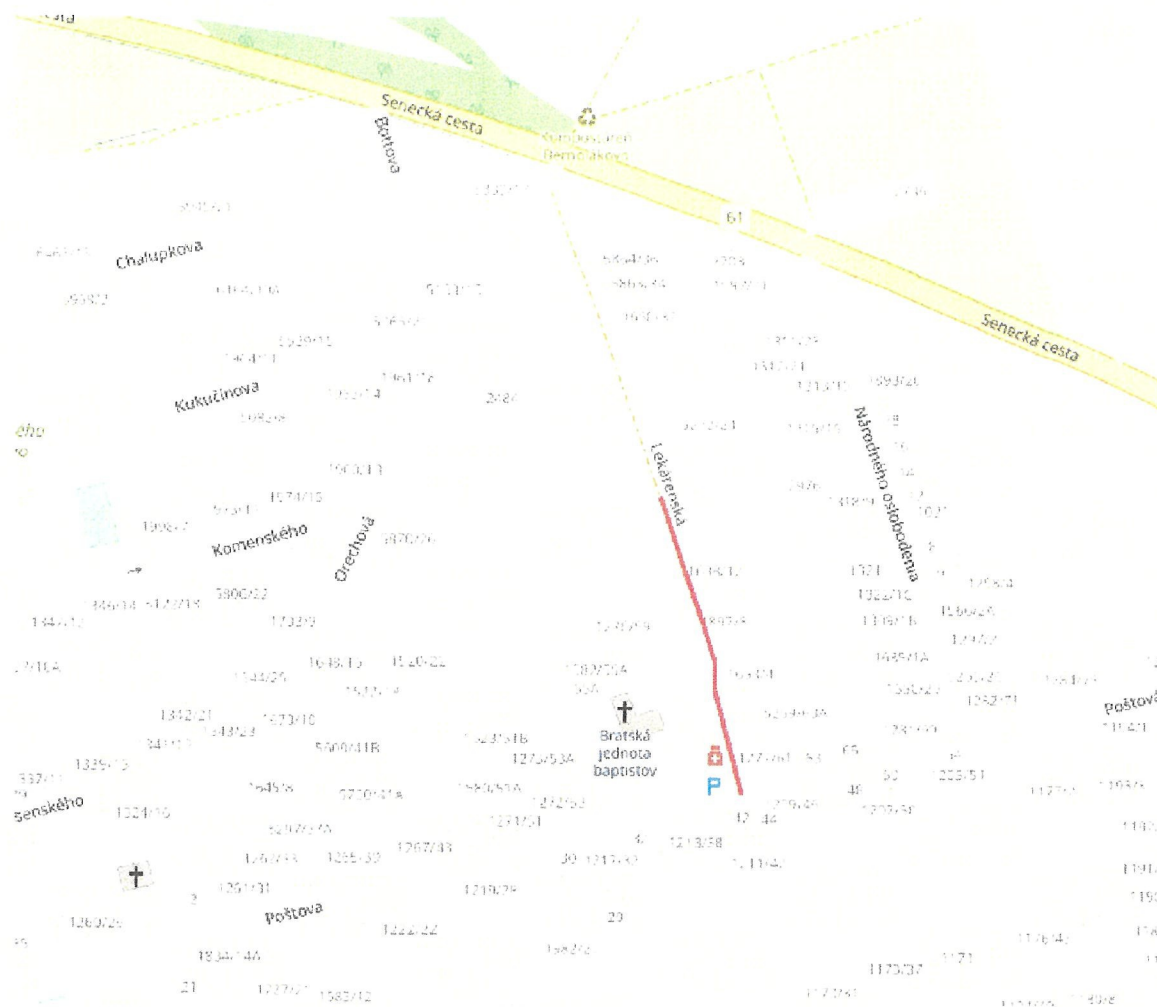

Miestna obslužná komunikácia Lekárska ulica

Generálny dodávateľ/General Contractor:

EXTELI - PROJEKT, s.r.o.
Kancelária: Račianska 78,
831 02, Bratislava
tel.: +421 902 643 404
e-mail: exteli@exteli.com

3



Vedúci projektu:

Ing. Viktor Neumann

Project Manager:

Zodpovedný projektant:

Ing. Marek Gešnábel

Responsible Designer:

Kreslil:

Ing. Marek Gešnábel

Designer:

DOKUMENTÁCIA PRE STAVEBNÉ POVOLENIE

Miesto/Place: k.ú. Bernolákovo, parc.č.: 2773/188

Investor: DULOS, s. r. o., Súľovská 2, 821 05 Bratislava

Číslo zákazky:

1886-23

Doplnok č.:

Objekt: SO100 – Preložka distribučných rozvodov NN
Object: SO101 – Preložka prípojok NN

Dátum:

10/2023

Zmena č.:

Časť: ELEKTROINŠTALÁCIA
Part:

Formát:

8 x A4

Číslo výkresu:

Výkres: SITUÁCIA
Drawing:

Mierka:

1:250

01