

STAVEBNÉ OBJEKTY

SO 01 RODINNÝ DOM (zastavaná plocha objektu: 97,73m²)

LEGENDA

	HRANICA POZEMKU
	KRAJNÝ VODIČ VYSOKÉHO NAPÄTIA
	OCHRANNÉ PÁSMO VYSOKÉHO NAPÄTIA
	VSTUP DO OBJEKTU SO 01 - PRÍSTREŠOK PRE AUTO
	EXISTUJÚCI VJAZD NA POZEMOK
	TRÁVNATÉ PLOCHY A ZELEŇ
	SPEVNENÉ PLOCHY - TERASA/ CHODNÍKY/ PRÍSTUPOVÁ CESTA
	EXISTUJÚCI SUSEDNÝ OBJEKT
	SO 01 - NAVRHOVANÝ RODINNÝ DOM

RE	EXISTUJÚCI ELEKTROMEROVÝ ROZVÁDZAČ
RŠe	EXISTUJÚCA REVÍZNA ŠACHTA SPLAŠKOVEJ KANALIZÁCIE
RŠ1	NAVRHOVANÁ REVÍZNA ŠACHTA SPLAŠKOVEJ KANALIZÁCIE
DZ	NAVRHOVANÝ DAŽĎOVÝ ZVOD
FŠ	NAVRHOVANÁ FILTRAČNÁ ŠACHTA
VS	NAVRHOVANÉ VSAKOVACIE ZARIADENIE
DŠ	NAVRHOVANÁ REVÍZNA ŠACHTA DAŽĎOVEJ KANALIZÁCIE
S	NAVRHOVANÁ VRTANÁ STUDŇA

NAVRHOVANÉ ROZVODY NA POZEMKU


	NAVRHOVANÝ AREÁLOVÝ ROZVOD KANALIZÁCIE Z PVC
	EXISTUJÚCI AREÁLOVÝ ROZVOD VODY
	NAVRHOVANÝ AREÁLOVÝ ROZVOD NN ELEKTRICKEJ SIETE, vedený v zemi
	NAVRHOVANÝ AREÁLOVÝ ROZVOD DAŽĎOVEJ KANALIZÁCIE

EXISTUJÚCE INŽINIERSKE SIETE

	EXISTUJÚCA VEREJNÁ KANALIZÁCIA
--	--------------------------------


EXISTUJÚCE PRÍPOJKY INŽ. SIETÍ

	EXISTUJÚCA KANALIZAČNÁ PRÍPOJKA
--	---------------------------------

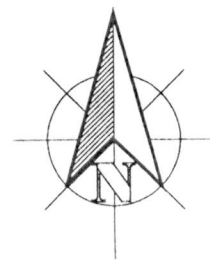

± 0,000 = 300 mm NAD ÚROVŇOU PRILAHLEJ KOMUNIKÁCIE

ConVesting www.convesting.sk investing@convesting.sk tel.: 0904 053 413		Generálny projektant : Sada č. 1	
AUTOR PROJEKTU:	Ing. Radoslav Grečnár, Ing. Marek Bednár	 Kysucká cesta 3, Žilina 010 01 IČO: 52 057 852	
Vypracoval:	Ing. Martin Veselovský		
Hip:	Ing. Radoslav Grečnár	Č. zakázky: A24_044 Formát: 2xA4	
Zodp. projektant:	Ing. Radoslav Grečnár	Miesto stavby: Nesluša (Okr. Kysucké Nové Mesto) p.č.: 2730/5, 2731/2, 2731/3	
Investor:	Ondrúšek Daniel r. Ondrúšek, Nesluša č.768, PSČ 023 41, SR Jančiová Júlia r. Jančiová, Dlhomíra Pol'ského 1054/24, Kysucké Nové Mesto, PSČ 024 01, SR	Časť: STAVEBNÁ ČASŤ	
Stavba:	NOVOSTAVBA RODINNÉHO DOMU	Oddiel: 11	Skupina: 111 ID kód: 1111
		Účel: STAVEBNÝ ZÁMER A OVERENIE PROJEKTU STAVBY	
Výkres:	SITUÁCIA	Mierka: 1:250	Dátum: 05.2026 Č. výkr.: A:01

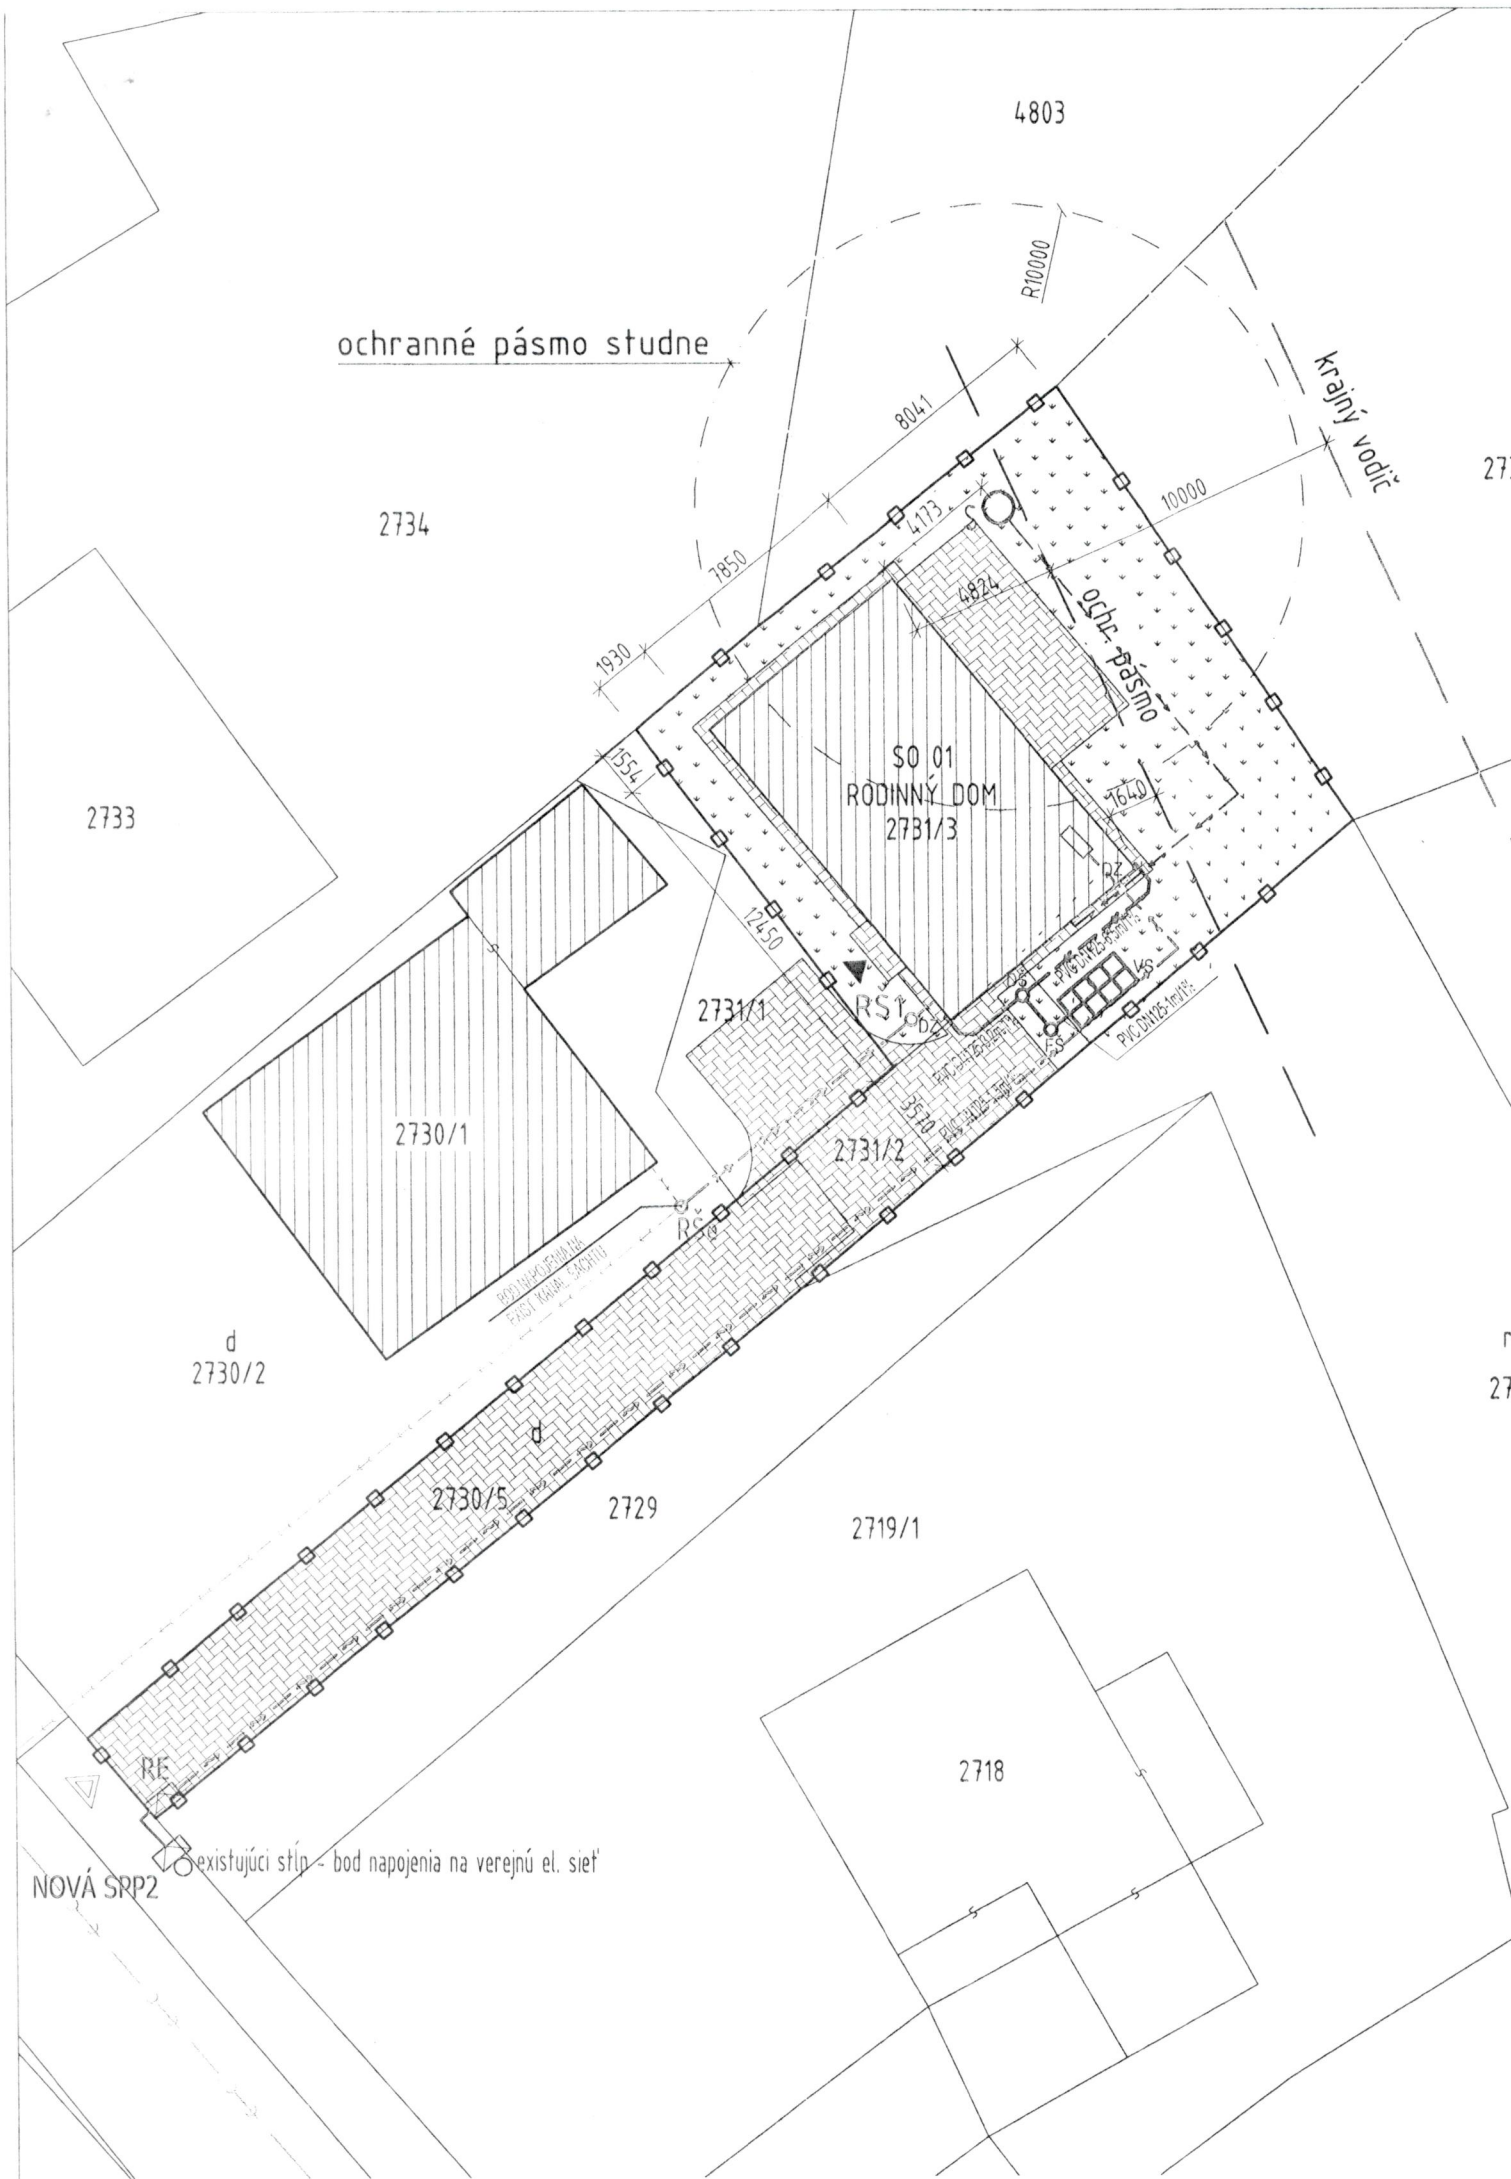

ochranné pásmo studne

krajný vodič

SO 01
RODINNÝ DOM
2731/3

2730/1

d
2730/2

2730/5

2729

2719/1

2718

NOVÁ SRP2

existujúci stĺp - bod napojenia na verejnú el. sieť