



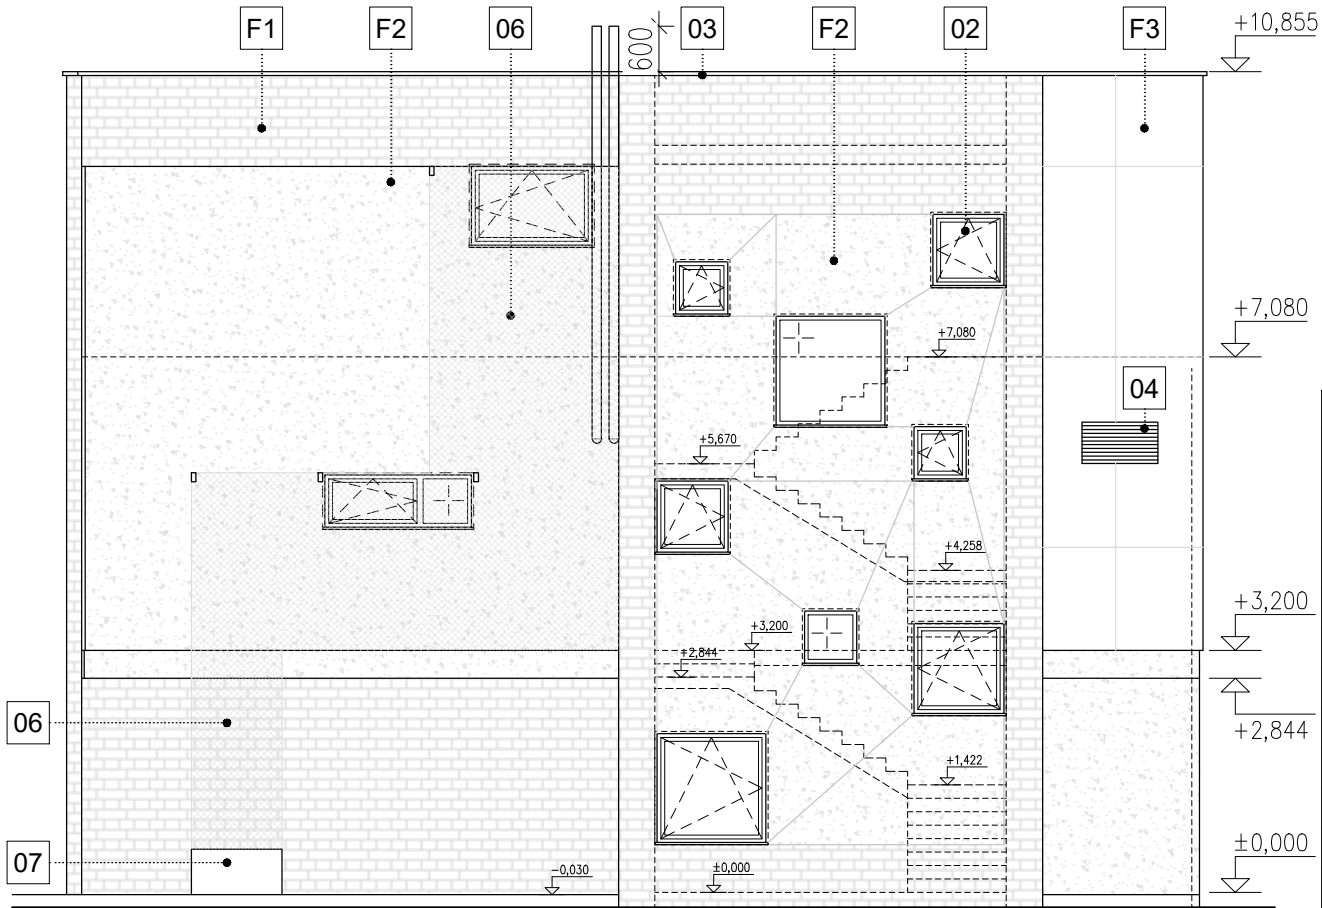


SEVEROVÝCHODNÝ POHĽAD - NAVRHOVANÝ

LEGENDA ZNAČENIA:

- F1** FASÁDA 1 – OBKLADOVÁ TEHLA, HORIZONTÁLNE, FARBA: BÉŽOVÁ
F2 FASÁDA 2 – DEKORAČNÁ BETÓNOVÁ OMIETKA
F3 FASÁDA 3 – PREVETRAVANÁ FASÁDA, HPL DOSKY, FARBA: BÉŽOVÁ
01 VSTUPNÉ DVERE, FARBA: RAL 7037
02 OTVÁRAVÉ A FIXNÉ OKNÁ, FARBA: RAL 7037
03 OPLECHOVANIE STRECHY, FARBA: ŠEDÁ
04 PROTIDAŽĎOVÁ MRIEŽKA VETRACIEHO OTVORU
05 HLINÍKOVÉ ZÁBRADLIE, FARBA: RAL 7037
06 TRELÁŽ – POPÍNAVÁ ZELEŇ
07 KVETINÁČ NA POPÍNAVÚ ZELEŇ

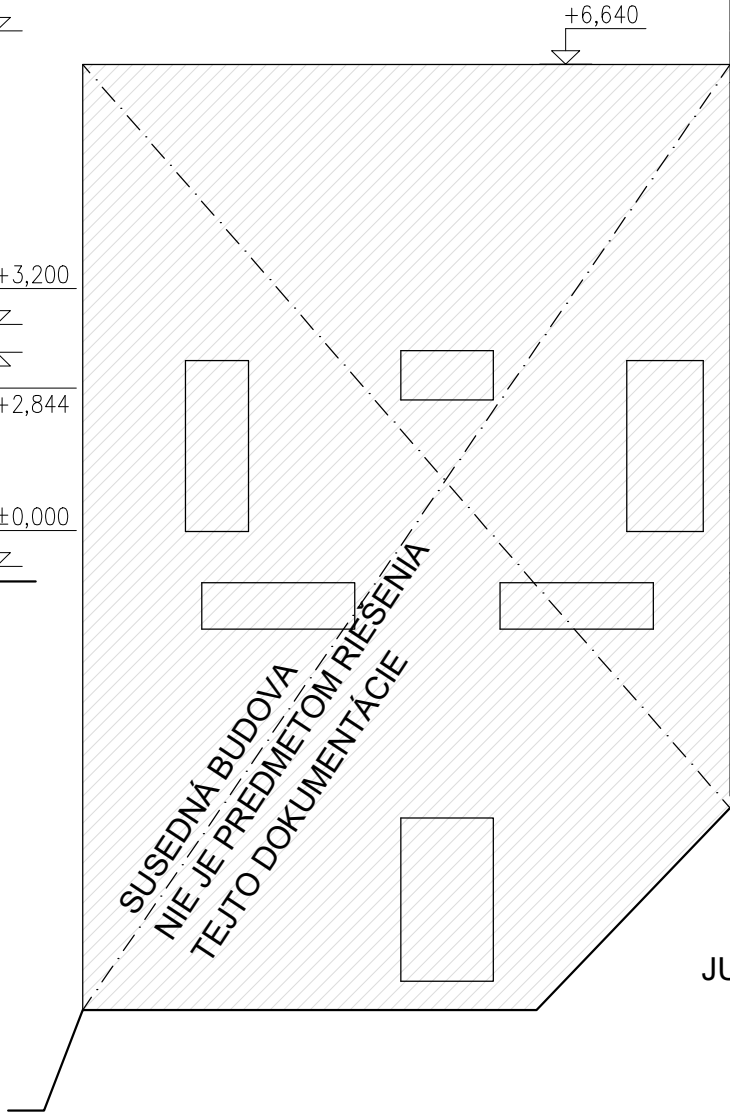

JUHOVÝCHODNÝ POHĽAD - navrhovaný

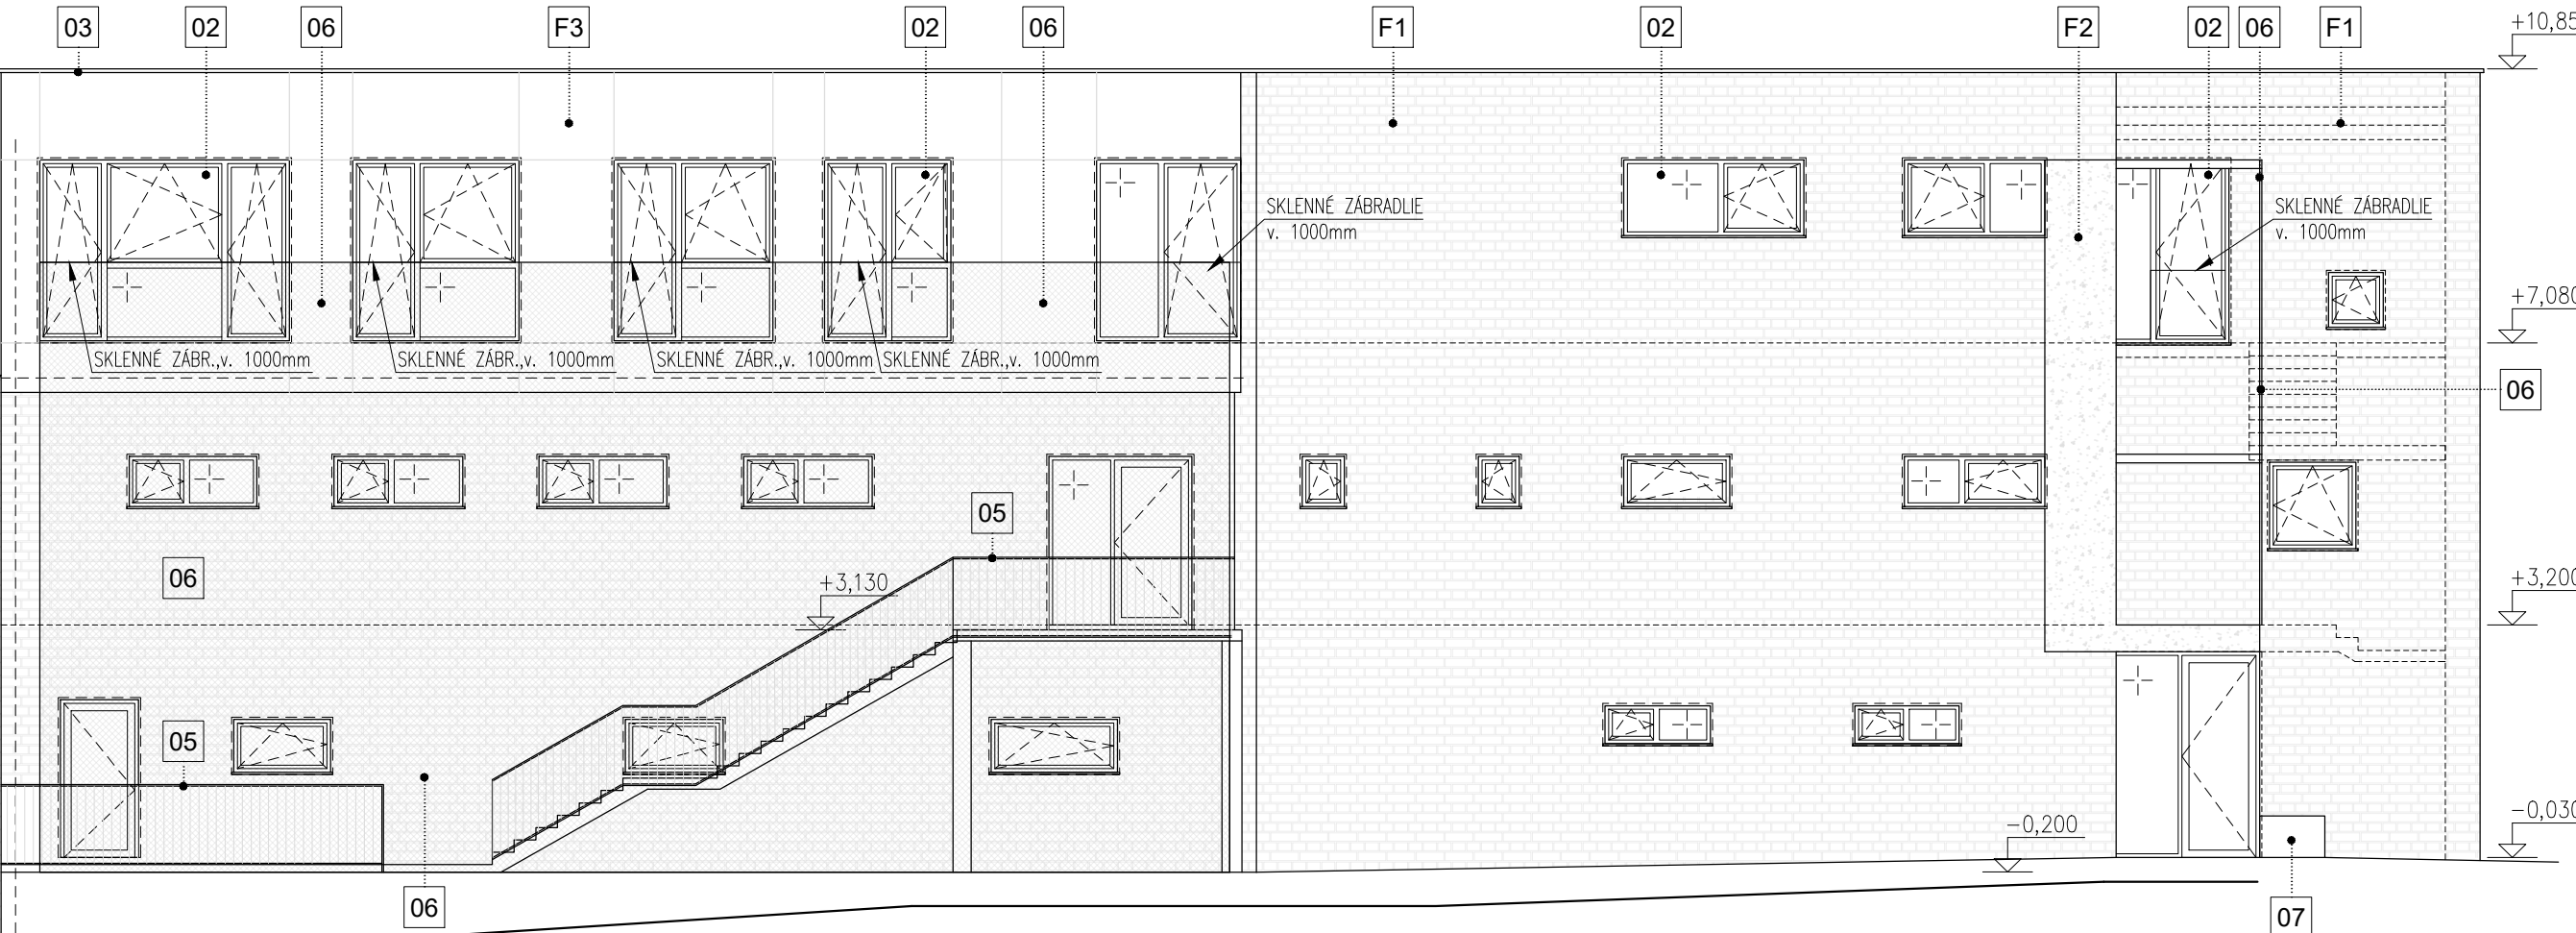

SPRACOVÁTEĽ PD

HLAVNÝ PROJEKTANT

ABS. NULOVÁ VÝŠKA

ZETOCHASTUDIO

ZETOCHA studio, s. r. o.
Račianska 1527/83, 831 02 Bratislava
IČO: 55 630 219, DIČ: 2122066210
e-mail: roderik.zetocha@gmail.com, tel.: 0919 063 007
Ing. arch. Roderik Zetocha, reg. č. 2623 AA

VÝŠK. SYSTÉM S-JTSK

NÁZOV STAVBY	POLYFUNKČNÝ OBJEKT "PÁLENICA" - rekonštrukcia			
MIESTO STAVBY	Hlavná 7/14, 900 31 Stupava, p.č. 513/4, 513/5, 513/7, 518/3, 518/4, reg. "C" KN, k. ú. Stupava			
STAVEBNÍK	Holič Ľuboš, Hrušovská 8, Bratislava, PSČ 821 07, SR		Č. VÝKRESU	17
STUPEŇ DOKUMENTÁCIE	PROJEKTOVÁ DOKUMENTÁCIA PRE DODATOČNÉ STAVEBNÉ POVOLENIE		MIERKA	
ČASŤ DOKUMENTÁCIE	ARCHITEKTONICKO - STAVEBNÉ RIEŠENIE		FORMÁT	
NÁZOV VÝKRESU	NAVRHOVANÉ POHĽADY severovýchodný, juhovýchodný		MIERKA	1 : 100
STAVEBNÝ OBJEKT	SO 01 - POLYFUNKČNÝ OBJEKT	REVÍZIA 00	DÁTUM	07 / 2025