

LEGENDA EXISTUJÚCI STAV:

- INŽINIERSKÉ SIEŤE - VEŘEJNÉ:
- PLYN NTL
 - PLYN STL
 - PLYN VTL
 - VEDENIE NN PODZEMNÉ
 - VEDENIE VN PODZEMNÉ
 - VEDENIE VVN PODZEMNÉ
 - VEDENIE NN NADZEMNÉ
 - VEDENIE VN NADZEMNÉ
 - VEDENIE VVN NADZEMNÉ
 - VEDENIE OZNAMOVACIE
 - OPTICKÝ KÁBEL
 - KANALIZÁCIA VŠEOBECNE
 - KANALIZÁCIA SPLAŠKOVÁ
 - KANALIZÁCIA DAŽDOVÁ
 - VODOVOD VŠEOBECNE
 - PAROVOD
 - TEPLOVOD
 - HORÚCOVOD
- OSTATNÉ:
- POLOHOPIIS
 - KATASTER
 - OSI EXISTUJÚCICH KOLAJÍ

LEGENDA NAVRHOVANÝ STAV:


- INŽINIERSKÉ SIEŤE:
- PLYN NTL
 - PLYN STL
 - PLYN VTL
 - VEDENIE NN PODZEMNÉ
 - VEDENIE VN PODZEMNÉ
 - VEDENIE VVN PODZEMNÉ
 - VEDENIE NN NADZEMNÉ
 - VEDENIE VN NADZEMNÉ
 - VEDENIE VVN NADZEMNÉ
 - VEDENIE OZNAMOVACIE
 - OPTICKÝ KÁBEL
 - KANALIZÁCIA VŠEOBECNE
 - KANALIZÁCIA SPLAŠKOVÁ
 - KANALIZÁCIA DAŽDOVÁ
 - VODOVOD VŠEOBECNE
 - PAROVOD
 - TEPLOVOD
 - HORÚCOVOD
- NAVRHOVANÉ KONŠTRUKCIE:
- OSI NAVRHOVANÝCH KOLAJÍ
 - NAVRHOVANÉ KONŠTRUKCIE VŠEOBECNE
 - NAVRHOVANÉ OPLIOTENIA - DRÁTENÉ
 - NAVRHOVANÉ OPLIOTENIA - BETÓNOVÉ
 - KÁBLOVÁ CHRÁNIČOVÁ TRASA
 - PROTIHLUKOVÁ STENA
 - TRAKČNÉ VEDENIE
- VEGETAČNÉ ÚPRAVY
- SÚVISIACE STAVBY V ZÁUJMOVOM ÚZEMÍ
- OBJEKTY POZEMNÝCH STAVIEB
- BÚRACIE PRÁCE:
- BÚRACIE PRÁCE LÍNIových KONŠTRUKCIÍ
 - BÚRACIE PRÁCE PLOŠNÝCH KONŠTRUKCIÍ

LEGENDA EXISTUJÚCI STAV:

- INŽINIERSKÉ SIEŤE - ŽELEZNICNÉ:
- ŽSR - PLYN NTL
 - ŽSR - PLYN STL
 - ŽSR - PLYN VTL
 - ŽSR - VEDENIE NN PODZEMNÉ
 - ŽSR - VEDENIE VN PODZEMNÉ
 - ŽSR - VEDENIE VVN PODZEMNÉ
 - ŽSR - VEDENIE NN NADZEMNÉ
 - ŽSR - VEDENIE VN NADZEMNÉ
 - ŽSR - VEDENIE VVN NADZEMNÉ
 - ŽSR - VEDENIE OZNAMOVACIE
 - ŽSR - OPTICKÝ KÁBEL
 - ŽSR - KANALIZÁCIA VŠEOBECNE
 - ŽSR - KANALIZÁCIA SPLAŠKOVÁ
 - ŽSR - KANALIZÁCIA DAŽDOVÁ
 - ŽSR - VODOVOD VŠEOBECNE
- ZÁBERY:
- HRANICA POZEMKOV ŽSR
 - DOČASNÉ ZÁBERY
 - TRVALÉ ZÁBERY
- ZARIADENIE STAVENISKA
- DEPÓNIE

LEGENDA NAVRHOVANÝ STAV:

- INŽINIERSKÉ SIEŤE:
- PLYN NTL
 - PLYN STL
 - PLYN VTL
 - VEDENIE NN PODZEMNÉ
 - VEDENIE VN PODZEMNÉ
 - VEDENIE VVN PODZEMNÉ
 - VEDENIE NN NADZEMNÉ
 - VEDENIE VN NADZEMNÉ
 - VEDENIE VVN NADZEMNÉ
 - VEDENIE OZNAMOVACIE
 - OPTICKÝ KÁBEL
 - KANALIZÁCIA VŠEOBECNE
 - KANALIZÁCIA SPLAŠKOVÁ
 - KANALIZÁCIA DAŽDOVÁ
 - VODOVOD VŠEOBECNE
 - PAROVOD
 - TEPLOVOD
 - HORÚCOVOD
- NAVRHOVANÉ KONŠTRUKCIE:
- OSI NAVRHOVANÝCH KOLAJÍ
 - NAVRHOVANÉ KONŠTRUKCIE VŠEOBECNE
 - NAVRHOVANÉ OPLIOTENIA - DRÁTENÉ
 - NAVRHOVANÉ OPLIOTENIA - BETÓNOVÉ
 - KÁBLOVÁ CHRÁNIČOVÁ TRASA
 - PROTIHLUKOVÁ STENA
 - TRAKČNÉ VEDENIE
- VEGETAČNÉ ÚPRAVY
- SÚVISIACE STAVBY V ZÁUJMOVOM ÚZEMÍ
- OBJEKTY POZEMNÝCH STAVIEB
- BÚRACIE PRÁCE:
- BÚRACIE PRÁCE LÍNIových KONŠTRUKCIÍ
 - BÚRACIE PRÁCE PLOŠNÝCH KONŠTRUKCIÍ

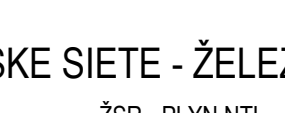

Spolufinancované Európskou úniou
Nástroj na prepájanie Európy

Výhradnú zodpovednosť za túto publikáciu nesie autor.
Európska únia nenesie žiadnu zodpovednosť za akékoľvek použité informácie, ktoré sa v nej nachádzajú.


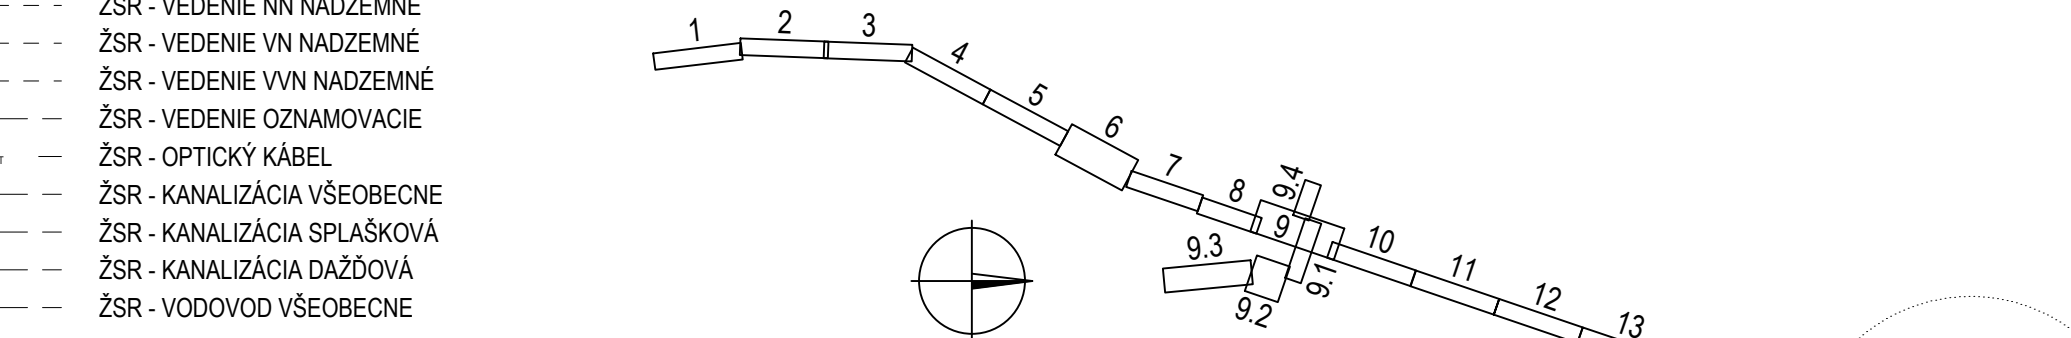


SCHÉMA POSTUPNOSTI SITUÁCIÍ:


RIADENIE DOKUMENTÁCIE:	
Koncept (K) / Číslo (C):	Slav dokument:
C01	EX

ZMENY DOKUMENTÁCIE:			
Číslo	Datum	Meno - Podpis	Text zmeny

Zhotoviteľ:

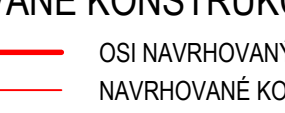

JV ICM – VÁHOSTAV-SK
ICM S.p.A. VÁHOSTAV - SK, a.s.
Vale dell'Industria 42, 361 00 Vicenza, Talianska republika
Prmyselná 6, 821 09 Bratislava, Slovenská republika

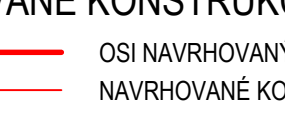

Hlavný inžinier projektu:		Ing. Peter Hvizdôš	
Zodpovedný projektant časti projektu:		Ing. Gabriel Šimon	
Kontrola:		Ing. Peter Hvizdôš	
Tratový úsek:	ÚČS 03, Tratový úsek Zohor (mimo) - Malacky (mimo)	Oblasť:	Bratislava IV, Malacky
Investor - stavebník:	Zeleznice Slovenskej republiky Klemensova 6, 813 01 Bratislava, Slovenská republika	Stupeň - úloha:	DSZDÚR
Služba:	ŽSR, Modernizácia železničnej trate Devínska Nová Ves – štátna hranica SR/ČR	Základové číslo:	2014
Kódové označenie výkresu:	A1 –DSZDUR– B – 03 – 00 – 00 00 – 010 – 00	Datum:	04/2021
Názov prílohy:	Koordináčný výkres stavby	Podob. A4:	9x44
		Mierka:	1:1000
		Suprava:	