
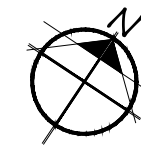


LEGENDA MIESTNOSTÍ:

Č.M.	MIESTNOSŤ	PLOCHA [m <sup>2</sup> ]	ÚPRAVA PODLAHY	ÚPRAVA STROPU A POVRCHU STIEN	POZNÁMKA
2.01	SCHODISKO	15,36	KERAMICKÁ DLAŽBA	OMIETKA VÁPENNO-CEMENTOVÁ HR. 10 MM	
2.02	CHODBA 1	5,95	KERAMICKÁ DLAŽBA	OMIETKA VÁPENNO-CEMENTOVÁ HR. 10 MM	
2.03	FITNESS 1	39,27	KERAMICKÁ DLAŽBA	OMIETKA VONKAJŠIA VÁPENNO-CEMENTOVÁ	
2.04	CHODBA 2	3,19	KERAMICKÁ DLAŽBA	OMIETKA VÁPENNO-CEMENTOVÁ HR. 10 MM	
2.05	MIESTNOSŤ SOLAR	7,35	KERAMICKÁ DLAŽBA	OMIETKA VÁPENNO-CEMENTOVÁ HR. 10 MM	
2.06	ČAKACIA MIESTN.	28,82	KERAMICKÁ DLAŽBA	OMIETKA VÁPENNO-CEMENTOVÁ HR. 10 MM	
2.07	SPOLOČENSKÁ MIEST. FITNESS 2	67,20	KERAMICKÁ DLAŽBA	OMIETKA VÁPENNO-CEMENTOVÁ HR. 10 MM	
2.08	SPOLOČENSKÁ MIEST. FITNESS 3	58,63	KERAMICKÁ DLAŽBA	OMIETKA VÁPENNO-CEMENTOVÁ HR. 10 MM	
2.09	SPRCHA 1	1,10	KERAMICKÁ DLAŽBA	OMIETKA VÁPENNO-CEMENTOVÁ HR. 10 MM	
2.10	SPRCHA 2	1,82	KERAMICKÁ DLAŽBA	OMIETKA VÁPENNO-CEMENTOVÁ HR. 10 MM	
2.11	PREDSIENŤ	3,66	KERAMICKÁ DLAŽBA	OMIETKA VÁPENNO-CEMENTOVÁ HR. 10 MM	
2.12	WC 1	1,44	KERAMICKÁ DLAŽBA	OMIETKA VÁPENNO-CEMENTOVÁ HR. 10 MM	
2.13	WC 2	1,50	KERAMICKÁ DLAŽBA	OMIETKA VÁPENNO-CEMENTOVÁ HR. 10 MM	
2.14	ŠATŇA	22,40	KERAMICKÁ DLAŽBA	OMIETKA VÁPENNO-CEMENTOVÁ HR. 10 MM	
Úžitková plocha 2.NP: 257,69					

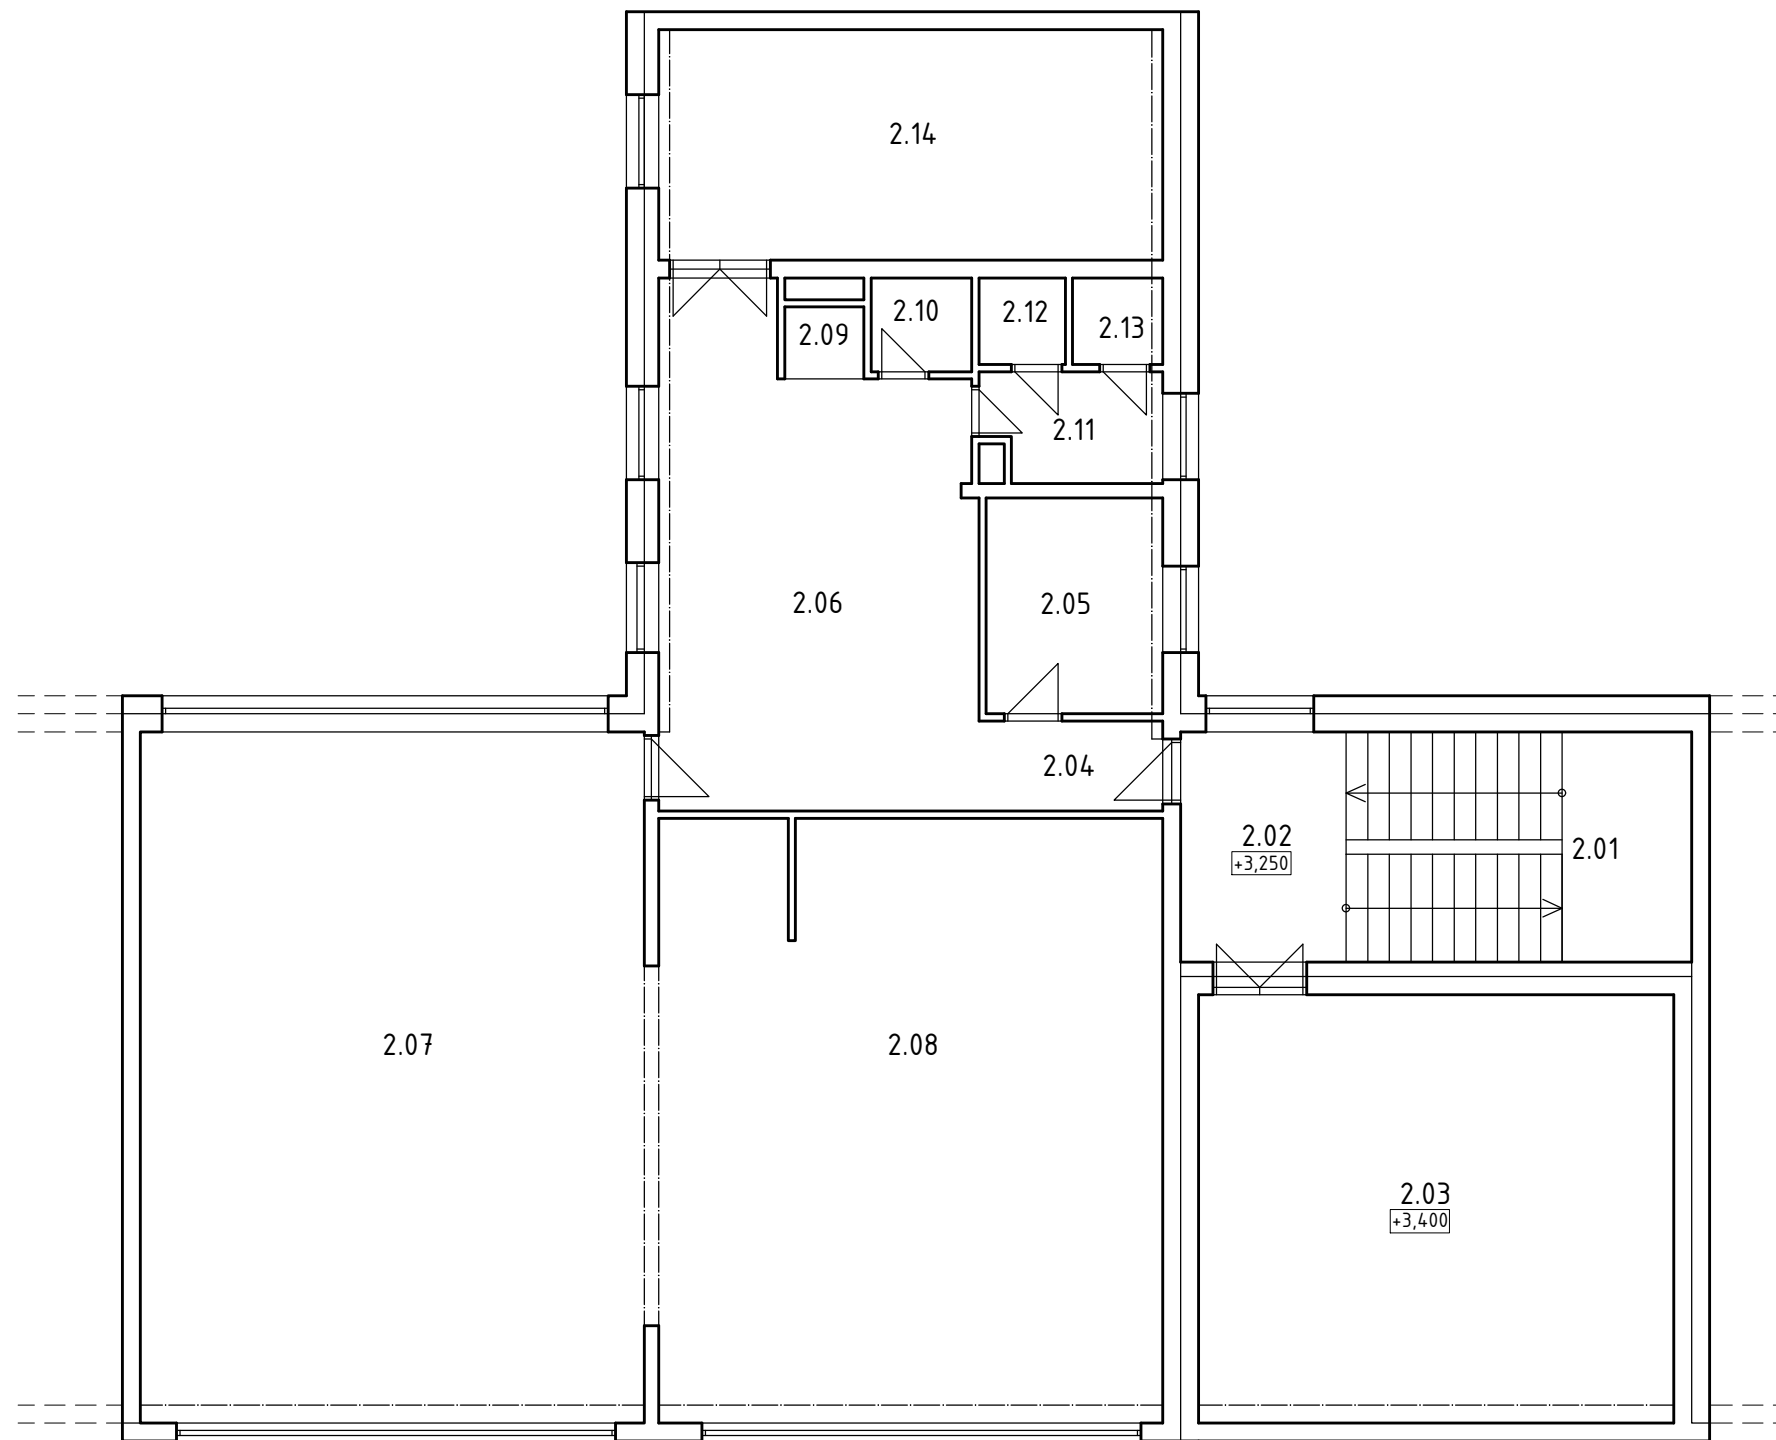

PÔDRYS ČASTI BUDOVY BÝVALEJ MŠ BAUEROVA - ČASŤ B

PÔDRYS 2.NP

M 1:100