


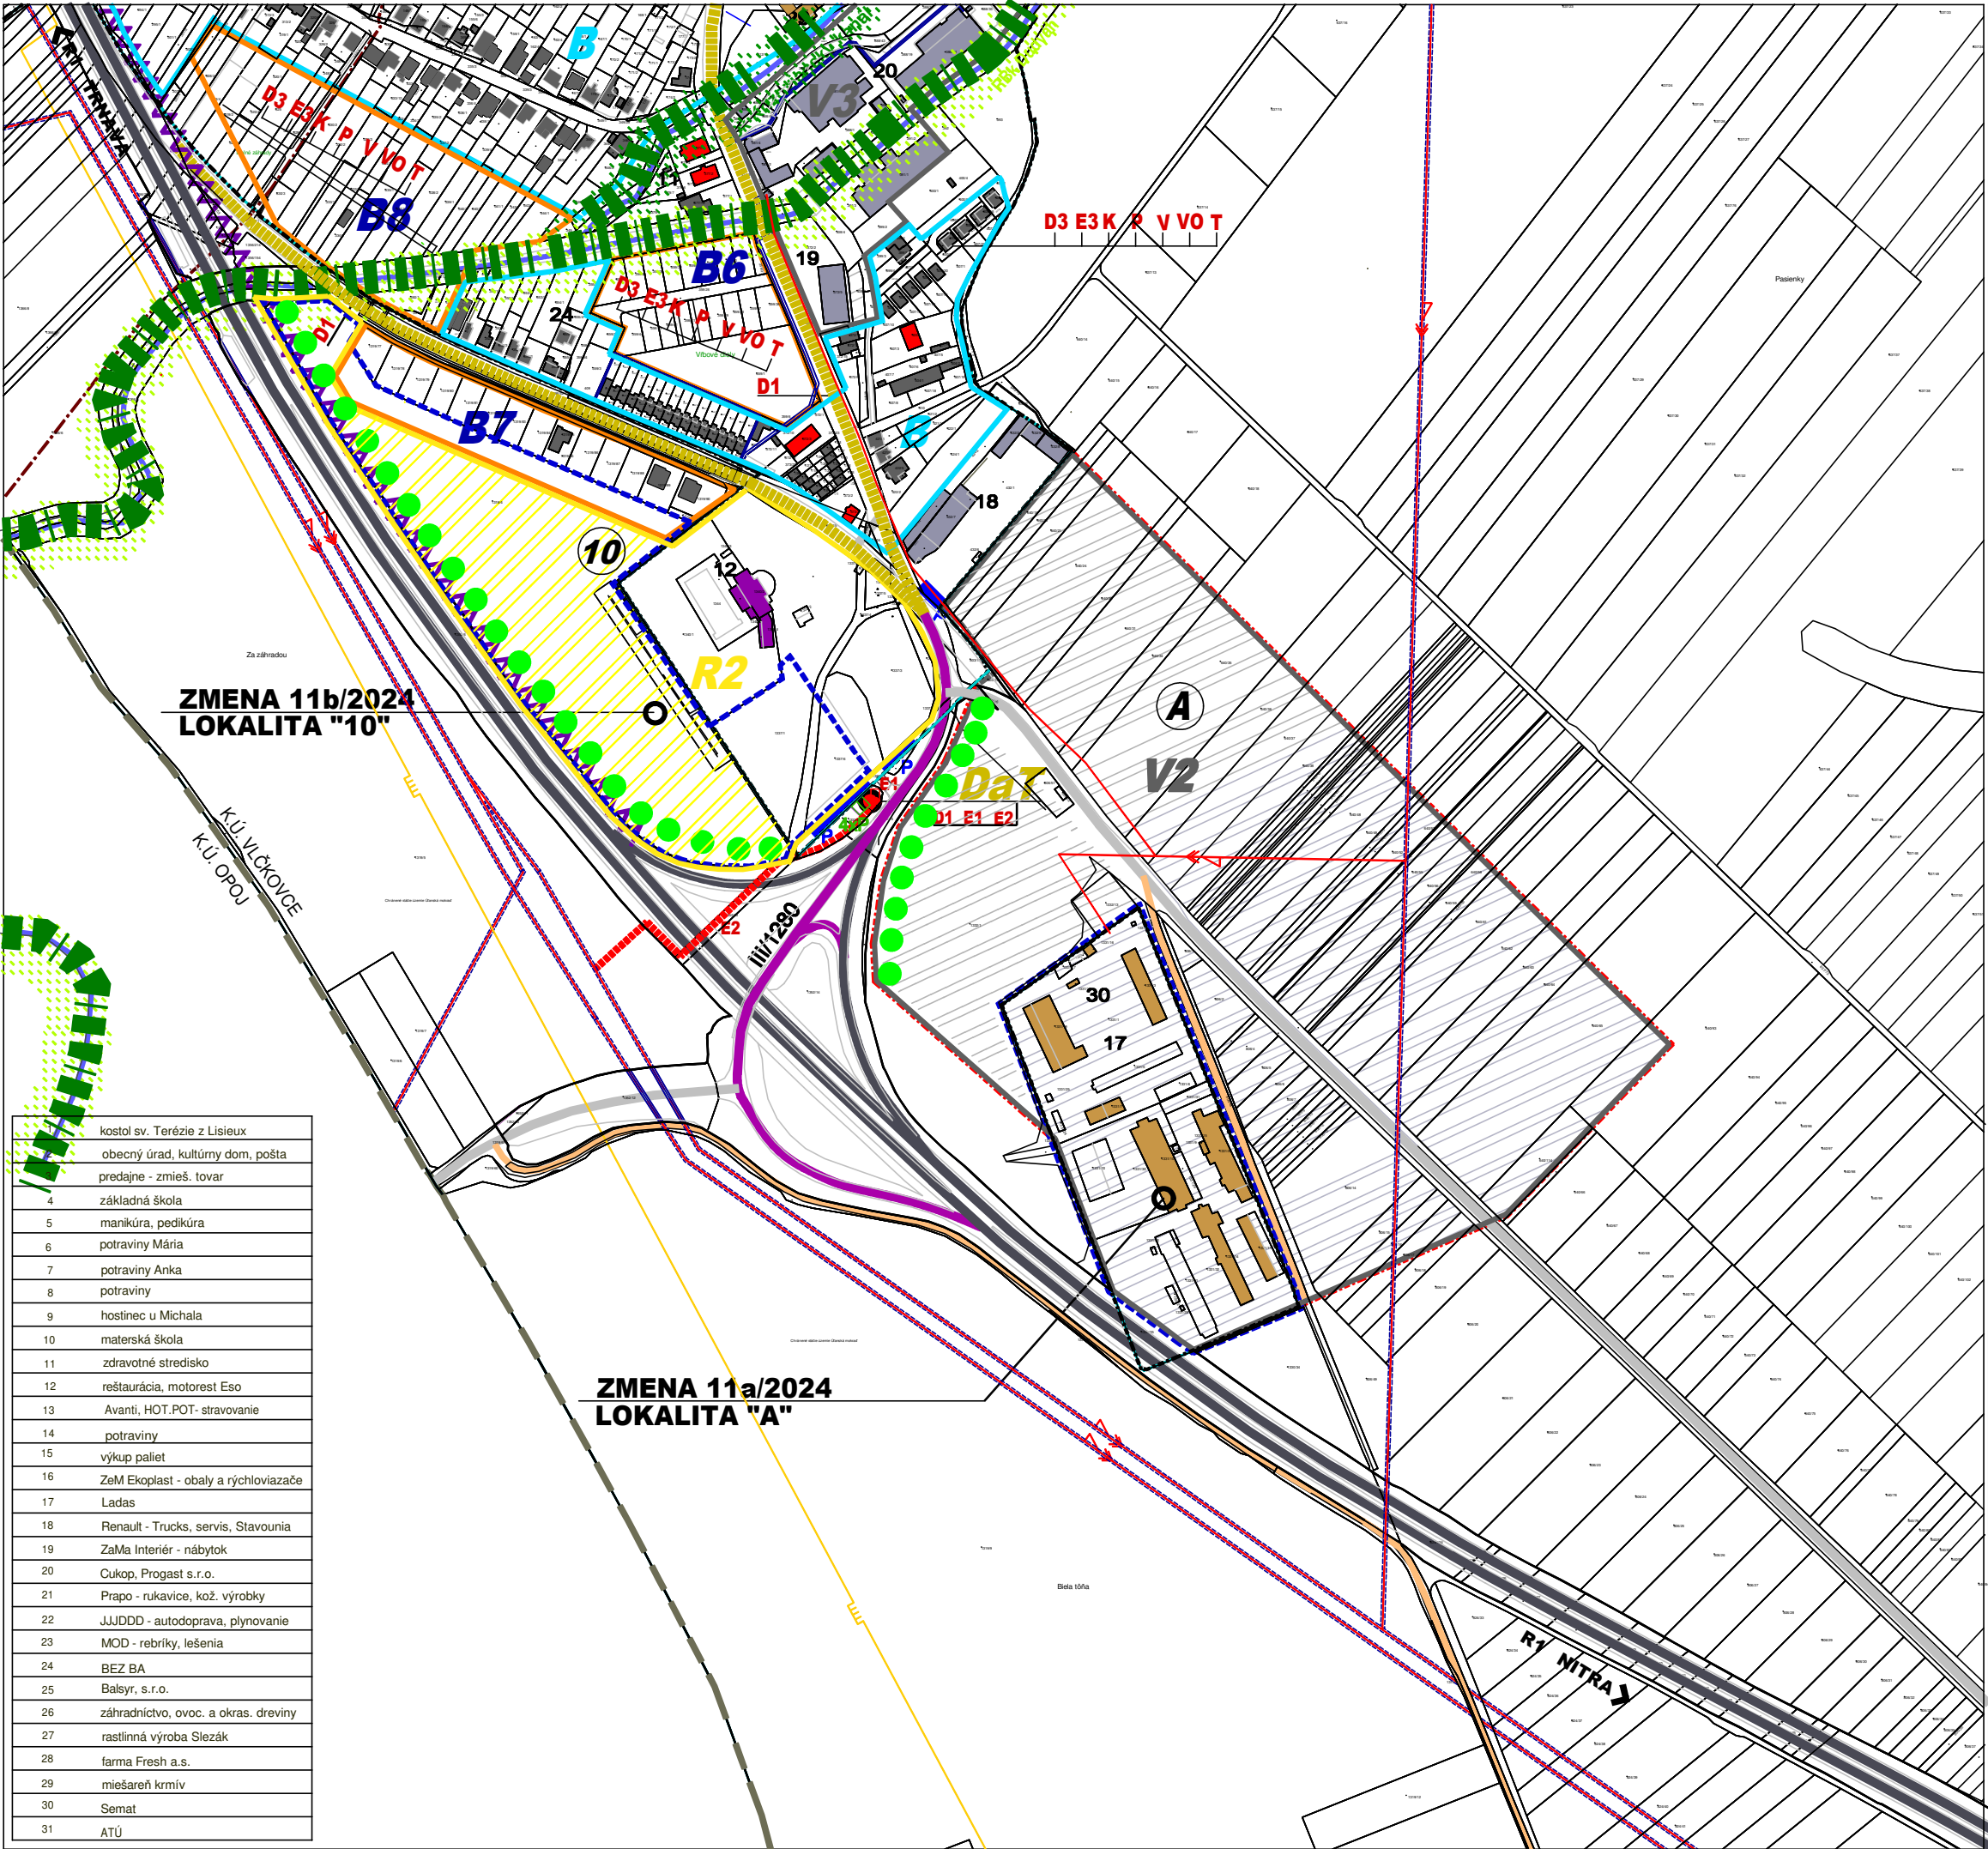

STAV	NÁVRH	VÝHLAD	
			HRANICA KATASTRA
			HRANICA ZASTAVANÉHO ÚZEMIA
			HRANICA ZÁVAZNÝCH ČASTÍ-PLOCHY BÝVANIA
			PRI KRIŽOVIANSKOM
			PRI CINTORÍNE
			PRI IHRISKU
			PRI MLYNSKOM VÝHONE
			ZA OBEČNÝM ÚRADOM
			JAMY
			PRI ČUPCI
			ZA JOŠTÍKOM
			HRANICA ZÁV.ČASTÍ-POLYFUNKČNÉ PLOCHY
			HRANICA ZÁV.ČASTÍ-PLOCHY ŠPORTU
			CINTORÍN
			HRANICA ZÁVAZNÝCH ČASTÍ-PLOCHY VÝROBY
			FARMA FRESH
			PRI MAČKAVÁRI
			ZA CUKROVARM
			PRI RÝCHLOSTNEJ CESTE R1
			PLOCHY VEREJNEJ ZELENÉ
			DOPRAVNÁ A TECHNICKÁ VYBAVENOSŤ
VEREJNOPROSPEŠNÉ STAVBY			
			ÚPRAVA DOPRAVNÉHO PRIESTORU ULÍC
			ÚPRAVA KRIŽOVATKY
			NAVRHOVANÁ MIESTNA KOMUNIKÁCIA
			NAVRHOVANÁ ÚČELOVÁ KOMUNIKÁCIA
			VÝSTAVBA A REKONŠTRUKCIA TRAFOSTANÍC
			VÝSTAVBA A REKONŠTRUKCIA ELEKTRIC. SIETE VN
			VÝSTAVBA A REKONŠTRUKCIA ELEKTRIC. SIETE NN
			REALIZÁCIA KANALIZAČNEJ SIETE
			REALIZÁCIA PLYNOFIKÁCIE
			REALIZÁCIA VODOVODNEJ SIETE
			VÝSTAVBA A REKONŠTRUKCIA VEREJ. OSVETLENIA
			REALIZÁCIA TELEKOMUNIKAČNÝCH SIETÍ
			PLOCHY VEREJNEJ ZELENÉ
			REGIONÁLNY BIODOR
			VEREJNOPROSPEŠNÁ STAVBA BODOVÁ
			VEREJNOPROSPEŠNÁ STAVBA LÍNIOVÁ
			LÍNIOVÉ PRÍRODNÉ PRVKY

PRÍLOHA č.2. K VZN č.

NAVRH

ÚZEMNÝ PLÁN OBCE VLČKOVCE
ZMENA 11/2024

OBSTARÁVATEĽ : OBEC VLČKOVCE
SPRACOVATEĽ : A5 ATELIER ARCHITEKTÚRY A URBANIZMU TRNAVA

SCHÉMA ZÁVAZNÝCH ČASTÍ A VPS

HLAVNÝ RIEŠITEĽ : ING.ARCH. PETER ODOGA

1:5 000

4

11/2025