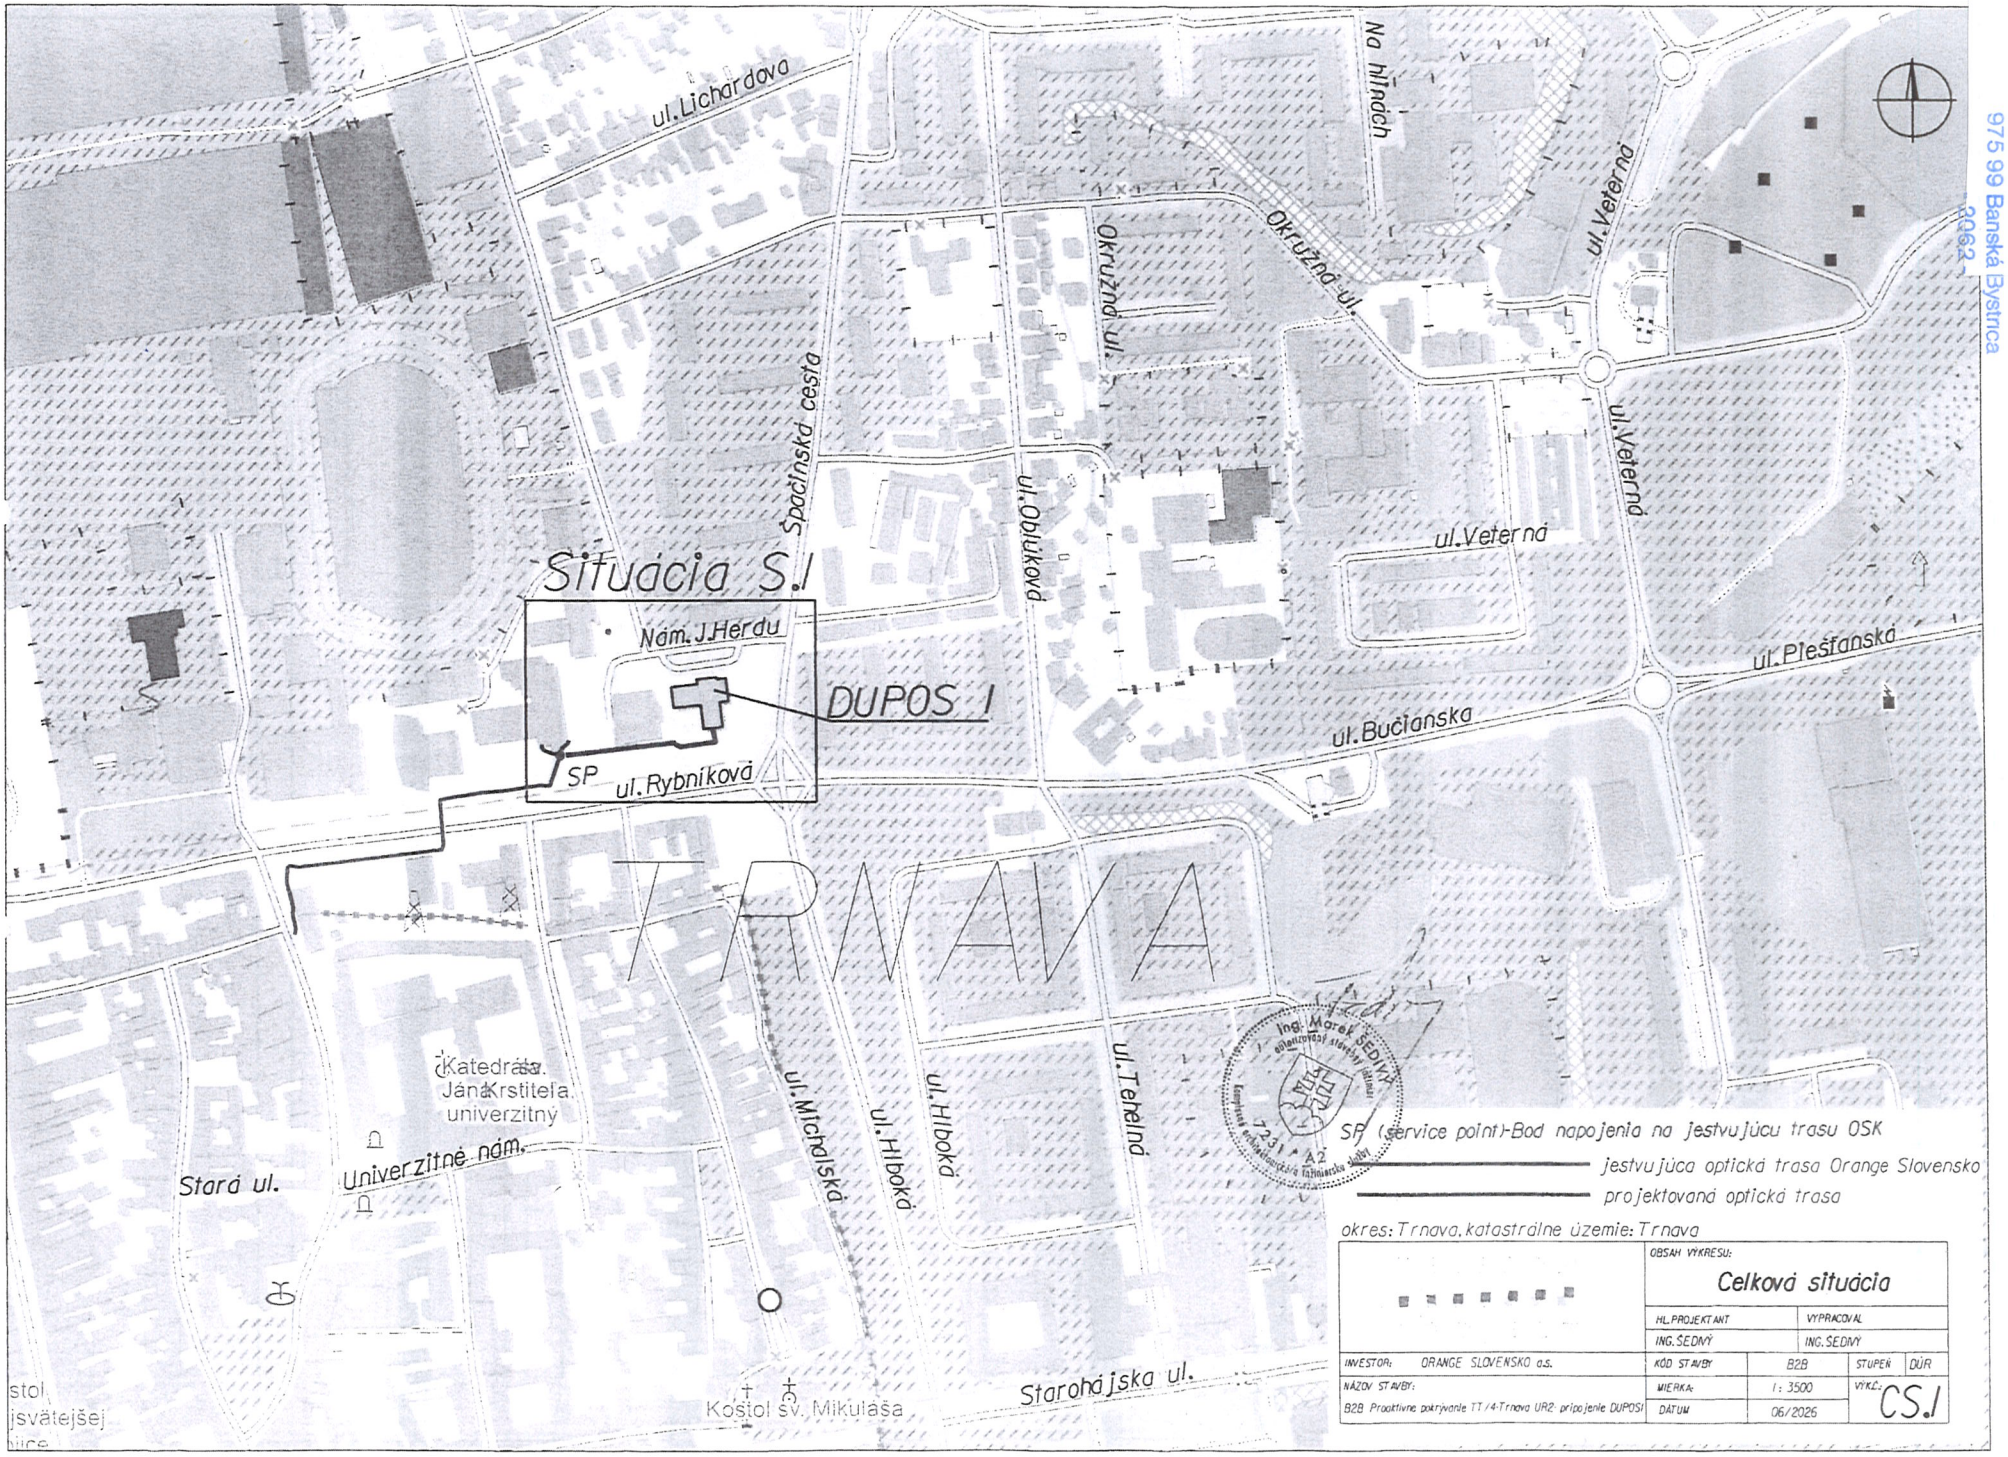

SLOVENSKÁ POŠTA, a.s.
Partizánska cesta 9
975 99 Banská Bystrica
2062

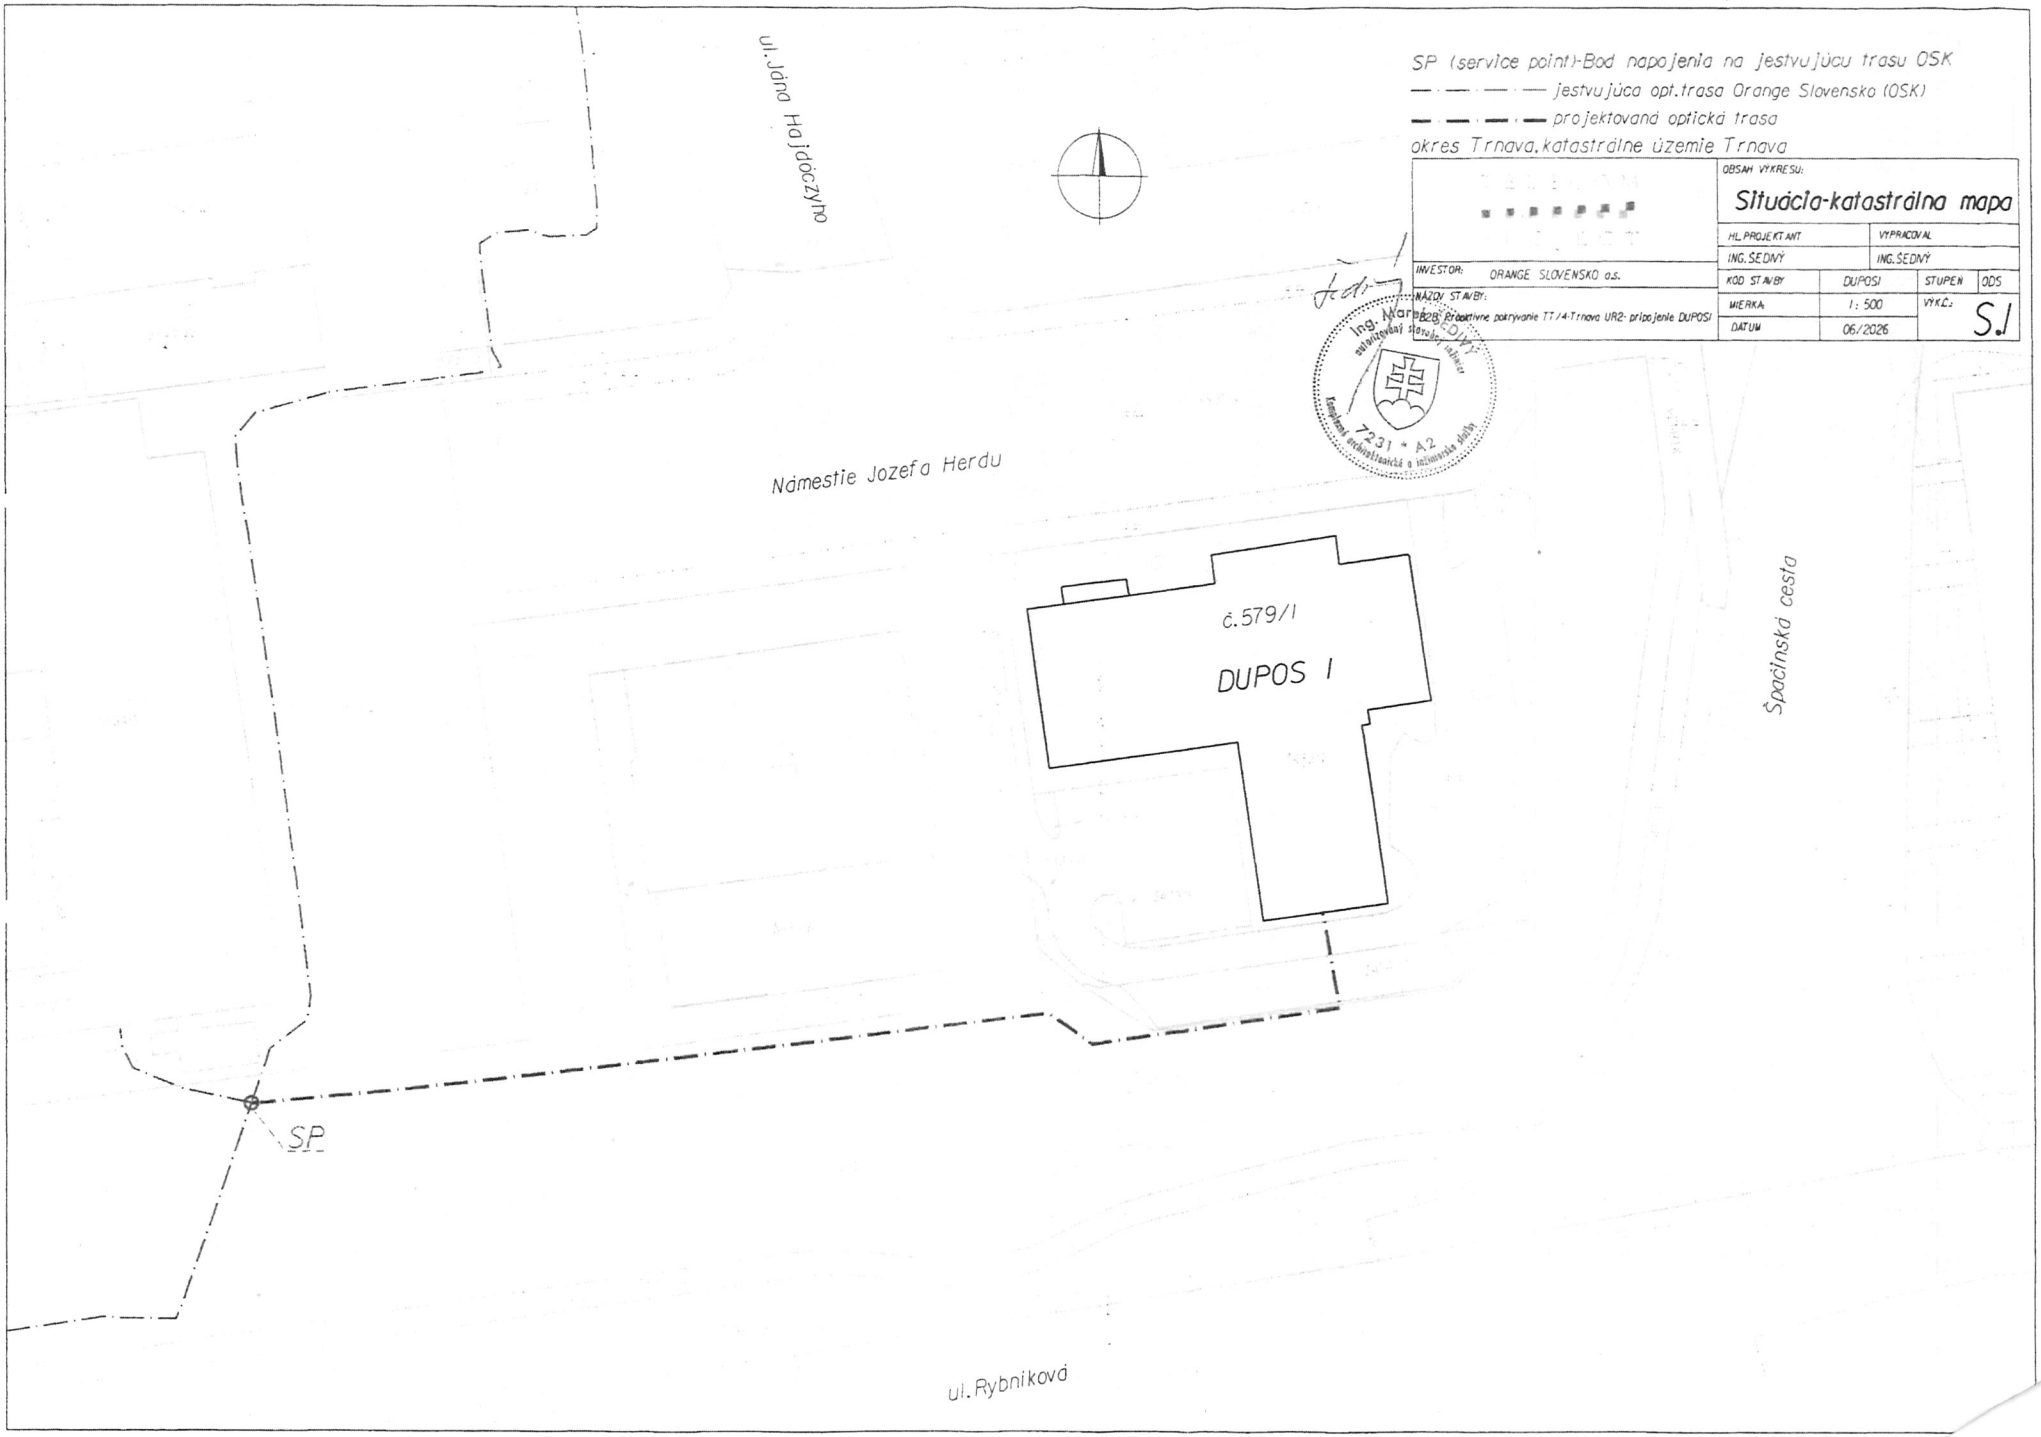
SP (service point)-Bod napojenia na jestvujúcu trasu OSK
jestvujúca opt.trasa Orange Slovensko (OSK)
projektovaná optická trasa
okres Trnava, katastrálne územie Trnava
OBSAH VÝKRESU:
Situácia-katastrálna mapa
HL.PROJEKTANT
ING. ŠEDIVÝ
VYPRACOVAL
ING. ŠEDIVÝ
INVESTOR: ORANGE SLOVENSKO a.s.
NÁZOV STAVBY: B2B Efektívne pokrytie TT/4-Trnava UR2- pripojenie DUPOS1
KÓD STAVBY
DUPOS1
STUPEŇ
ODS
MIERKA
1: 500
VÝK.č.
S.1
DÁTUM
06/2026
Ing. Marián Bača
7231 * A2
Námestie Jozefa Herdu
ul. Jána Hollého
č.579/1
DUPOS 1
Špačinská cesta
SP
ul. Rybníková

Osvedčovacia doložka

Osvedčujem, že tento listinný dokument vznikol zaručenou konverziou z elektronickej do listinnej podoby podľa § 35 ods. 1 písm. a) zákona č. 305/2013 Z. z. o elektronickej podobe výkonu pôsobnosti orgánov verejnej moci a o zmene a doplnení niektorých zákonov (zákon o e-Governmente) v znení neskorších predpisov a Vyhláškou Úradu podpredsedu vlády Slovenskej republiky pre investície a informatizáciu č. 331/2018 Z. z. o zaručenej konverzii.

Údaje o pôvodných elektronických dokumentoch

Pôvodný dokument v elektronickej podobe

Názov dokumentu: Dokument

Formát dokumentu: PDF/A-1

Hodnota elektronického odtlačku pôvodného elektronického dokumentu

EFAMwPiWSwwS+UtCrK/wS20Y9B1ZtKgwwtdnfQK65OWxXqonw+5C/XP6Gaw+zTYf3Glq9tAir5ibvkWfzFortw==

Funkcia použitá pre výpočet elektronického odtlačku: SHA-512

Autorizačné prvky pôvodných dokumentov v elektronickej podobe

- ⊙ Dokument obsahuje prostriedky autorizácie alebo časovú pečiatku
- ○ Dokument neobsahuje prostriedky autorizácie alebo časovú pečiatku

Autorizácia pôvodného elektronického dokumentu

Typ autorizácie: Kvalifikovaná elektronická pečať

Stav autorizácie: platná

Čas autorizácie: 17.07.2026 13:14

Čas overenia autorizácie: 20.07.2026 14:59

Miesto autorizácie: Neuvedené

Ďalšie údaje o autorizácii: Autorizácia je založená na kvalifikovanom certifikáte

Osoba, ktorá autorizáciu vykonala

Identifikátor: Mesto Trnava, NTRSK-00313114

Zastupovaná osoba: Žiadna

Mandát: Žiaden

Časová pečiatka pripojená k prostriedku autorizácie

Typ časovej pečiatky: Kvalifikovaná

Stav časovej pečiatky: platná

Čas vystavenia časovej pečiatky: 17.07.2026 13:14

Vydavateľ časovej pečiatky: NASES Time Stamp Authority 1

SLOVENSKÁ POŠTA, a.s.
Partizánska cesta 9
975 99 Banská Bystrica
- 2062 -

Čas overenia časovej pečiatky: 20.07.2026 14:59

Autorizované elektronické dokumenty

Názov dokumentu: Dokument

Údaje novovzniknutého dokumentu v listinnej forme

Počet listov: 1

Počet neprázdnych strán: 2

Formát papiera novovzniknutého dokumentu

Formát papiera: Formát papiera A4 (210 × 297 mm)

Počet listov: 1

Údaje o zaručenej konverzii

Evidenčné číslo záznamu o zaručenej konverzii: 7346-260720-6649

Dátum a čas vykonania zaručenej konverzie: 20.07.2026 14:59

Zaručenú konverziu vykonal +

IČO: 36631124

Názov právnickej osoby: Slovenská pošta, a.s.,
Partizánska cesta 9, 975 99 Banská Bystrica,
OR OS BB, oddiel Sa, vl. č. 803/S

Meno: Helena

Priezvisko: Magová

Funkcia alebo pracovné zaradenie: zamestnanec pošty

+) Ak bola zaručená konverzia vykonaná automatizovaným spôsobom, údaje o mene, priezvisku, funkcii a o pracovnom zaradení sa neuvádzajú.

Podpis a pečiatka

SLOVENSKÁ POŠTA, a.s.
Partizánska cesta 9
975 99 Banská Bystrica
- 2062 -