


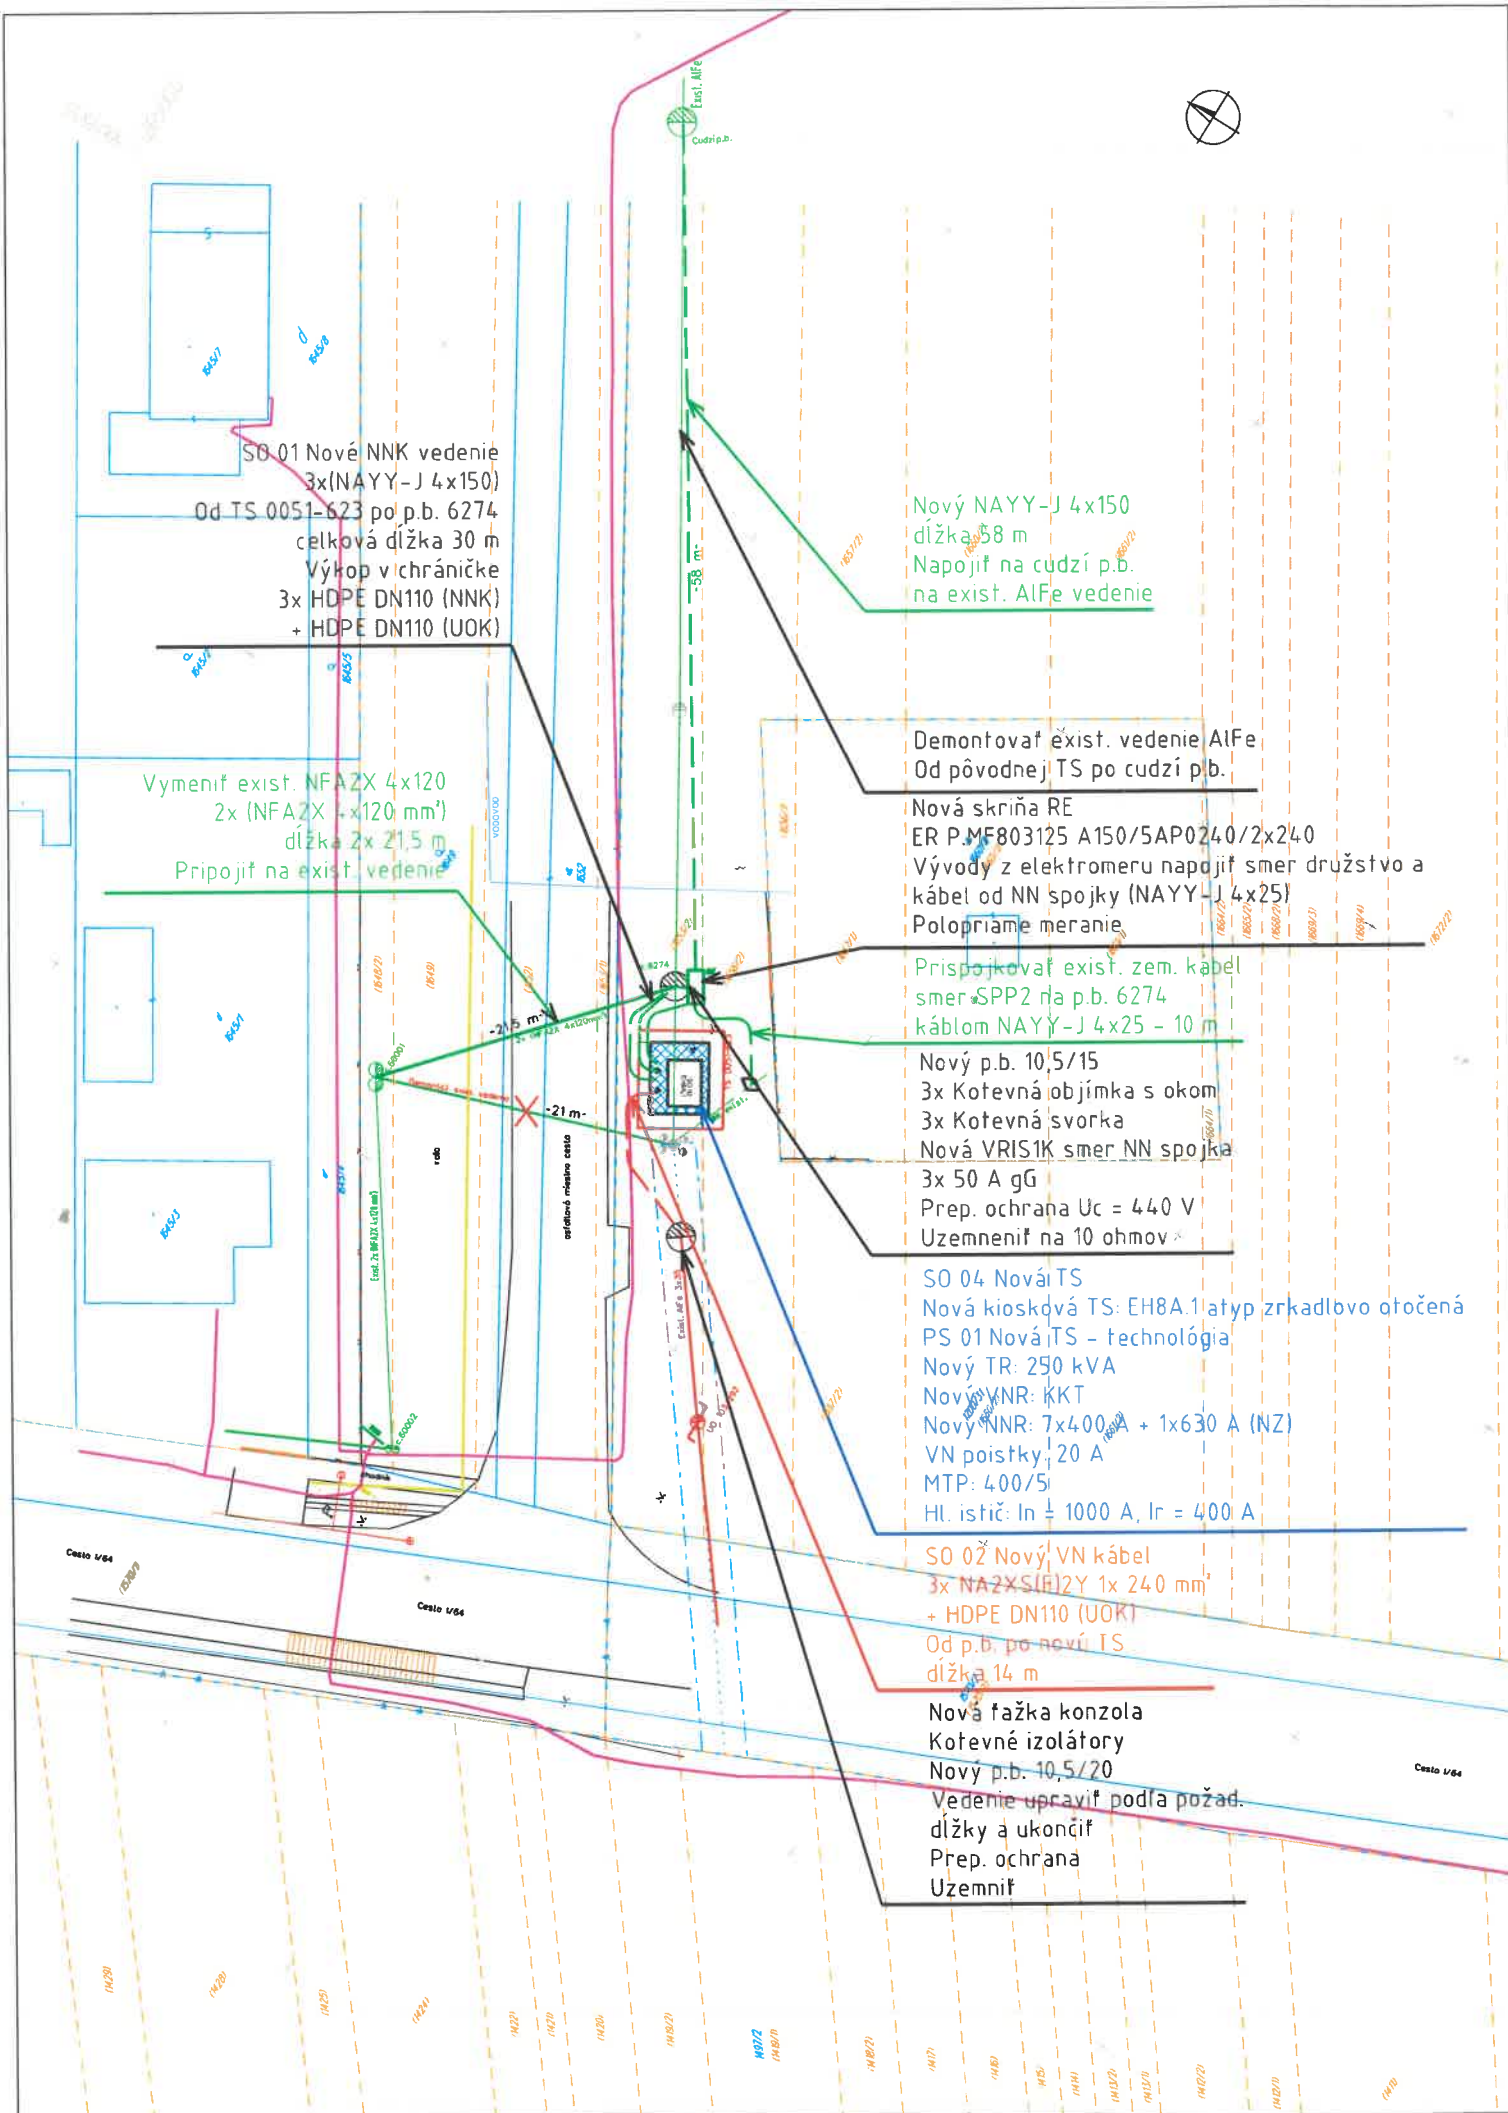

Použité skratky:

VN - Vysoké napätie nad 1000 V
VNV - Vysokonapäťové vedenie
VNK - Vysokonapäťové káblové (podzemné)
NN - Nízke napätie do 1000 V
NNV - Nízkonapäťové vedenie
NNK - Nízkonapäťové káblové (podzemné)
TS - Transformačná stanica
VNR - Vysokonapäťový rozvádzač
NNR - Nízkonapäťový rozvádzač
UOK - Uložný optický kábel

Legenda

111/11	Hranica parcely "C"	▼	Vstup do TS
111/11	Parcela C		
111/11	Hranica parcely "E"		
111/11	Parcela E		
Podrobné body			
Kanalizácia			
Kanalizačná šachta			
Plynovod			
Vodovod			
Telekomunikačné vedenie (zameraný priebeh)			
Exist. VNV vedenie			
Nové VNK vedenie			
Existujúce vzdušné NN vedenie			
Nové NNK vedenie - výkop bez chráničky			
Nové NNV			
Nové NNK vedenie - výkop v chráničke			
Exist. betónový podperný bod			
Nový betónový podperný bod			
Demontáž betónového podperného bodu			

UPOZORNENIE:

PRED ZAČIATKOM REALIZAČNÝCH PRÁC INVEŠTOR V SPOLUPRÁCI S REALIZÁTOROM STAVBY SÚ POVINNÍ

ZABEZPEČIŤ VYTÝČENIE VŠETKÝCH PODZEMNÝCH INŽINIERSKÝCH SIETÍ!

NAPÁŤOVÁ SÚSTAVA: 3 AC 50Hz 22 000V/IT, 3-PEN AC 50 Hz 400/230 V, TN-C

Súradnicový systém S-JTSK
Výškový systém Bpv

Hlavný inžinier projektu	Ing. Ivan Kurka		 ZÁPADOSLOVENSKÁ DISTRIBUČNÁ Čulenova 6 SK-816 47 Bratislava M +421 917 668 169 e-mail: dominik.galdun@zsd.sk				
Zodpovedný projektant:	Ing. Ivan Kurka						
Projektant:	Ing. Dominik Galdun						
Miesto stavby/ Kataster:	Drážovce, k.ú. Drážovce						
Investor/objednávateľ:	Západoslovenská distribučná a.s., Čulenova 6, 816 47 Bratislava						
Stavba:							
NA_Drážovce,TS 0051-223, VNK,TS,NNK							
Súbori/Objekt:	SO 01 - Nové NNK vedenie + UOK SO 02 - Nové VNK vedenie + UOK SO 03 - Výmena NNV	SO 04 - Nová TS PS 01 - Nová TS - technológia					
Obsah:							
SITUÁCIA							
Číslo zákazky:	Dátum:	Revízia:	Mierka:	Formát:	Stupeň:	Sada č.	Výkres č.
13.1008.25.0001	9/2025	00	1:500	A3	SZP		SIT.002