


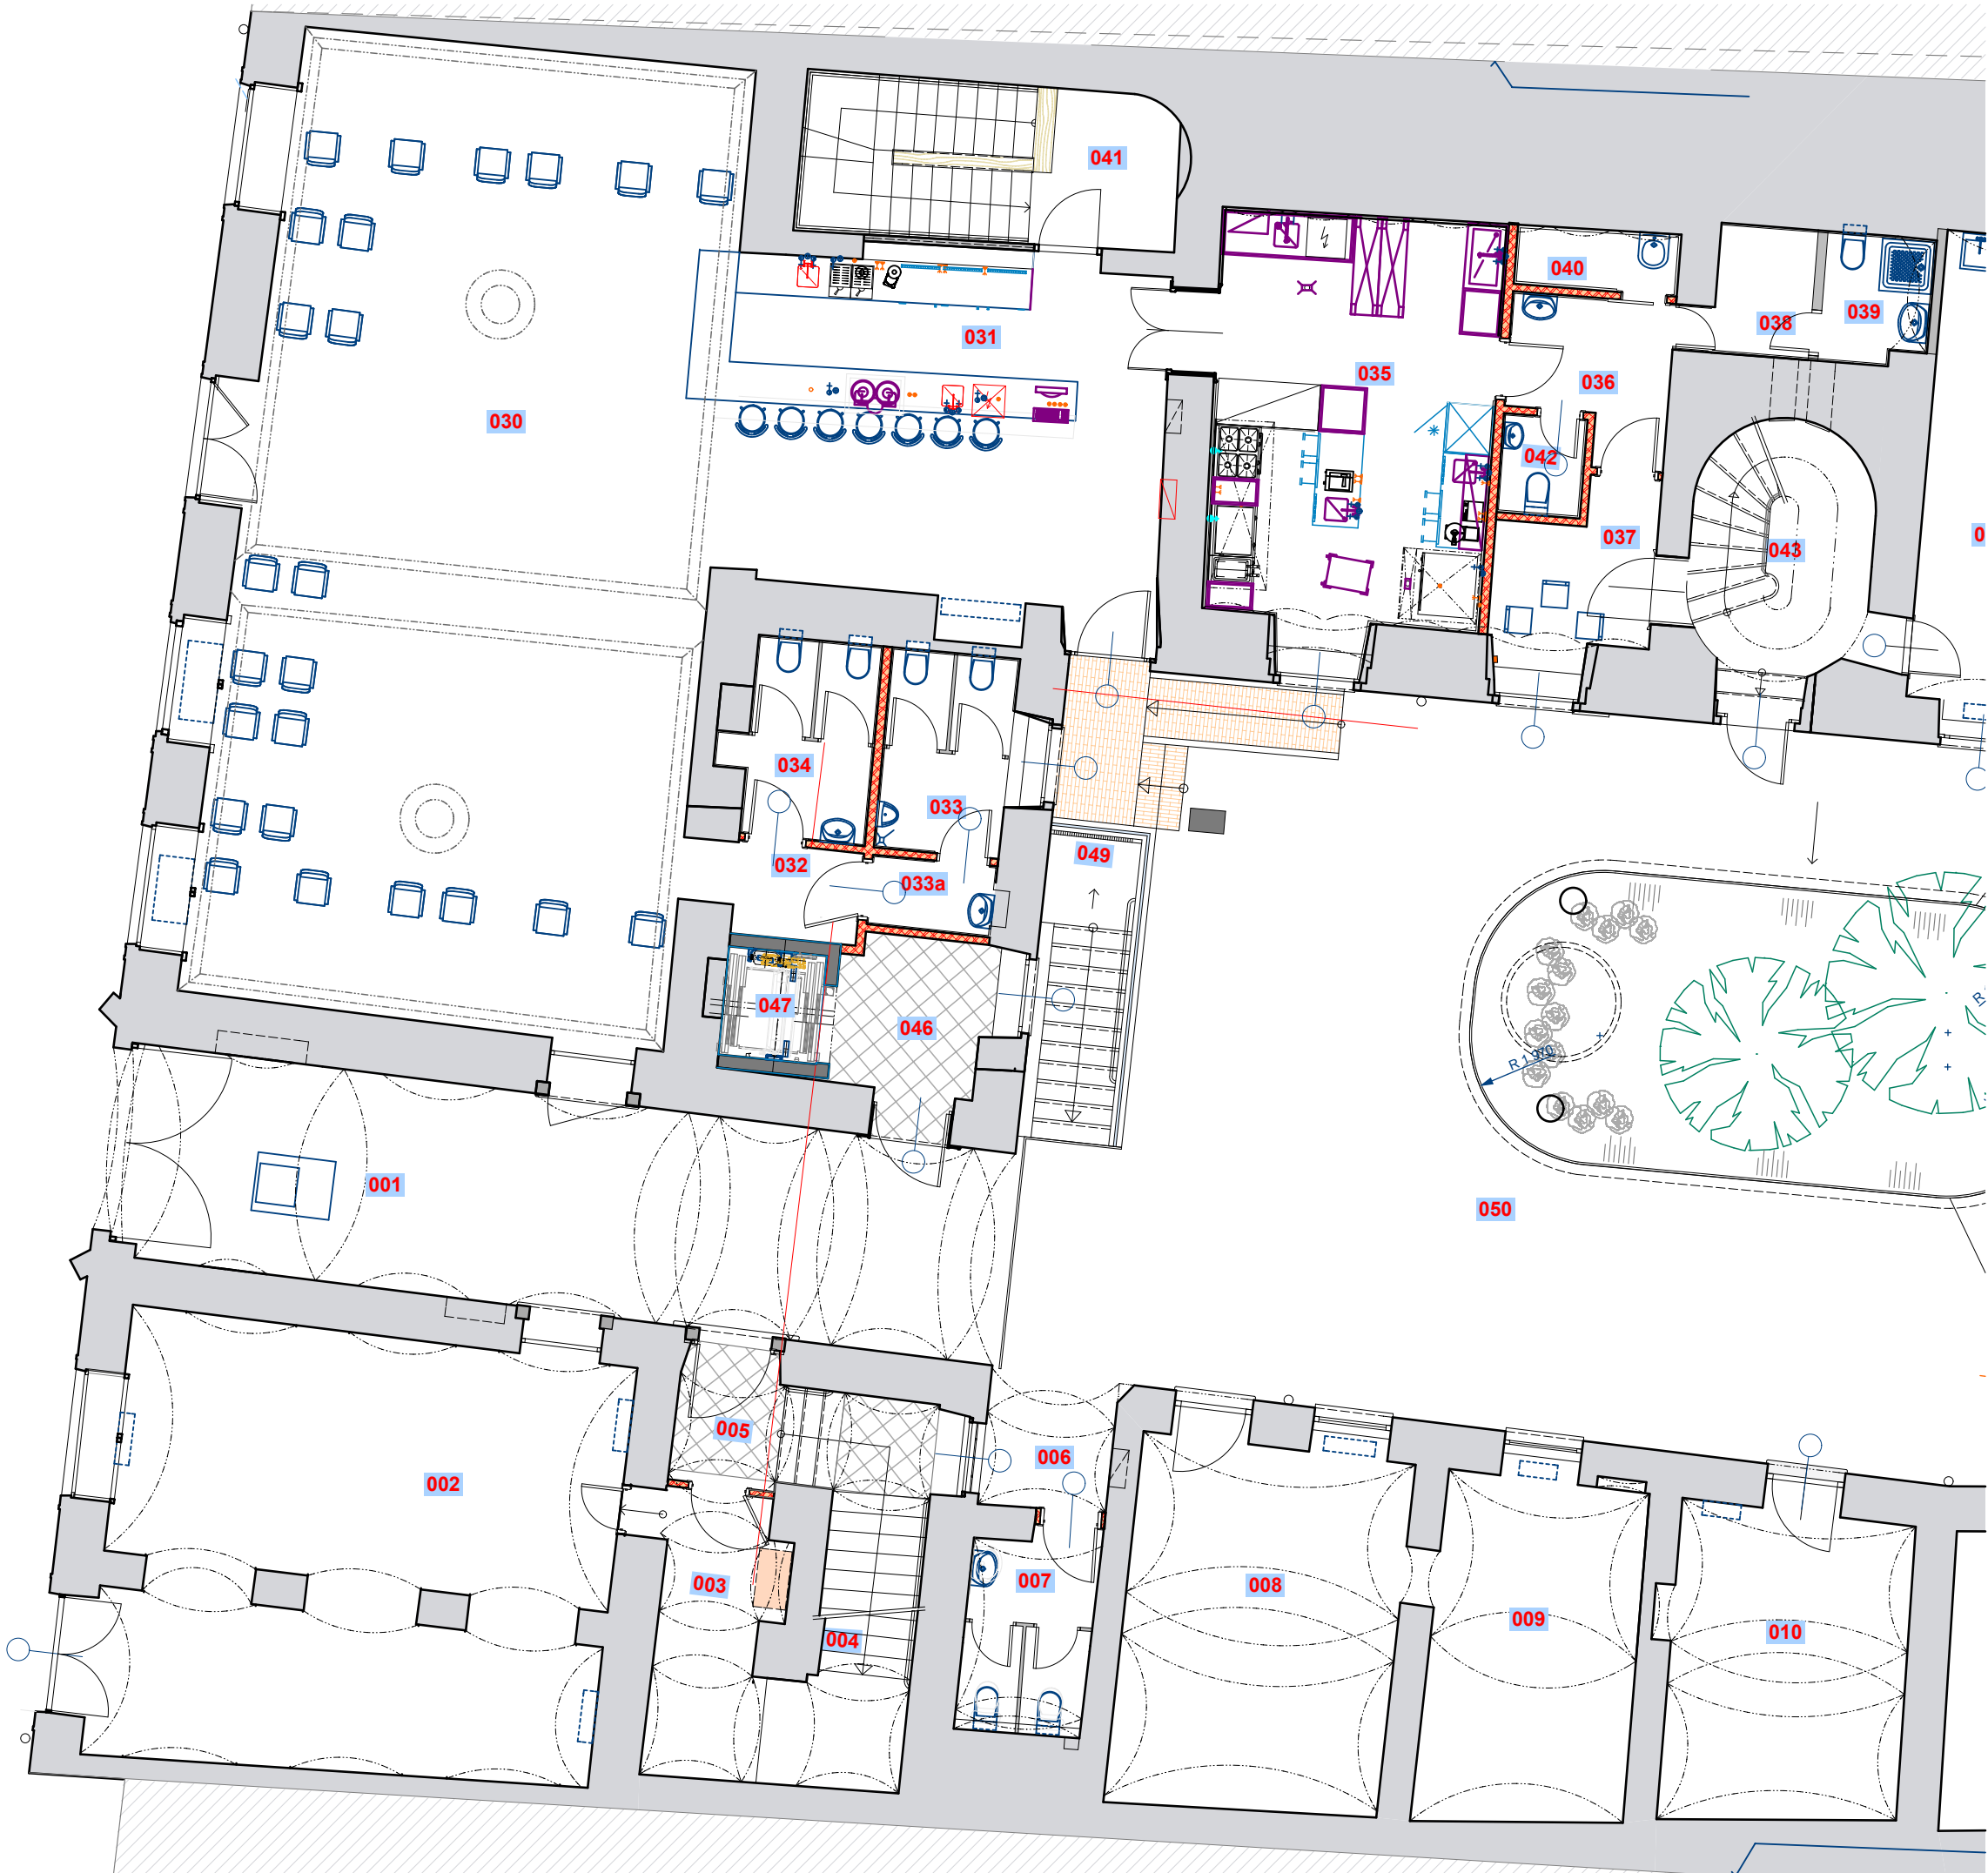


LEGENDA MIESTNOSTÍ:

Ozn.	Názov miestnosti	Plocha m²
030	kaviareň	108,90 m2
031	barová časť	34,50 m2
032	predsieň WC	3,44 m2
033	WC páni	6,00 m2
033a	predsieň WC páni	2,1 m2
034	WC dámy	5,55 m2
035	kuchyňa	27,00 m2
036	filter	5,72 m2
037	šatňa , denná miestnosť	5,38 m2
038	prezliekárňa zamestnanci	3,26 m2
039	WC zamestnanci	3,33 m2
040	upratovačka, sklad. čist. prostriedkov	2,36 m2
041	schodisko suterén	14,00 m2
042	WC zamestnanci	1,96 m2

LEGENDA MIESTNOSTÍ:

Ozn.	Názov miestnosti	Plocha m²
002	predajňa - kreatívna prax	51,82 m2

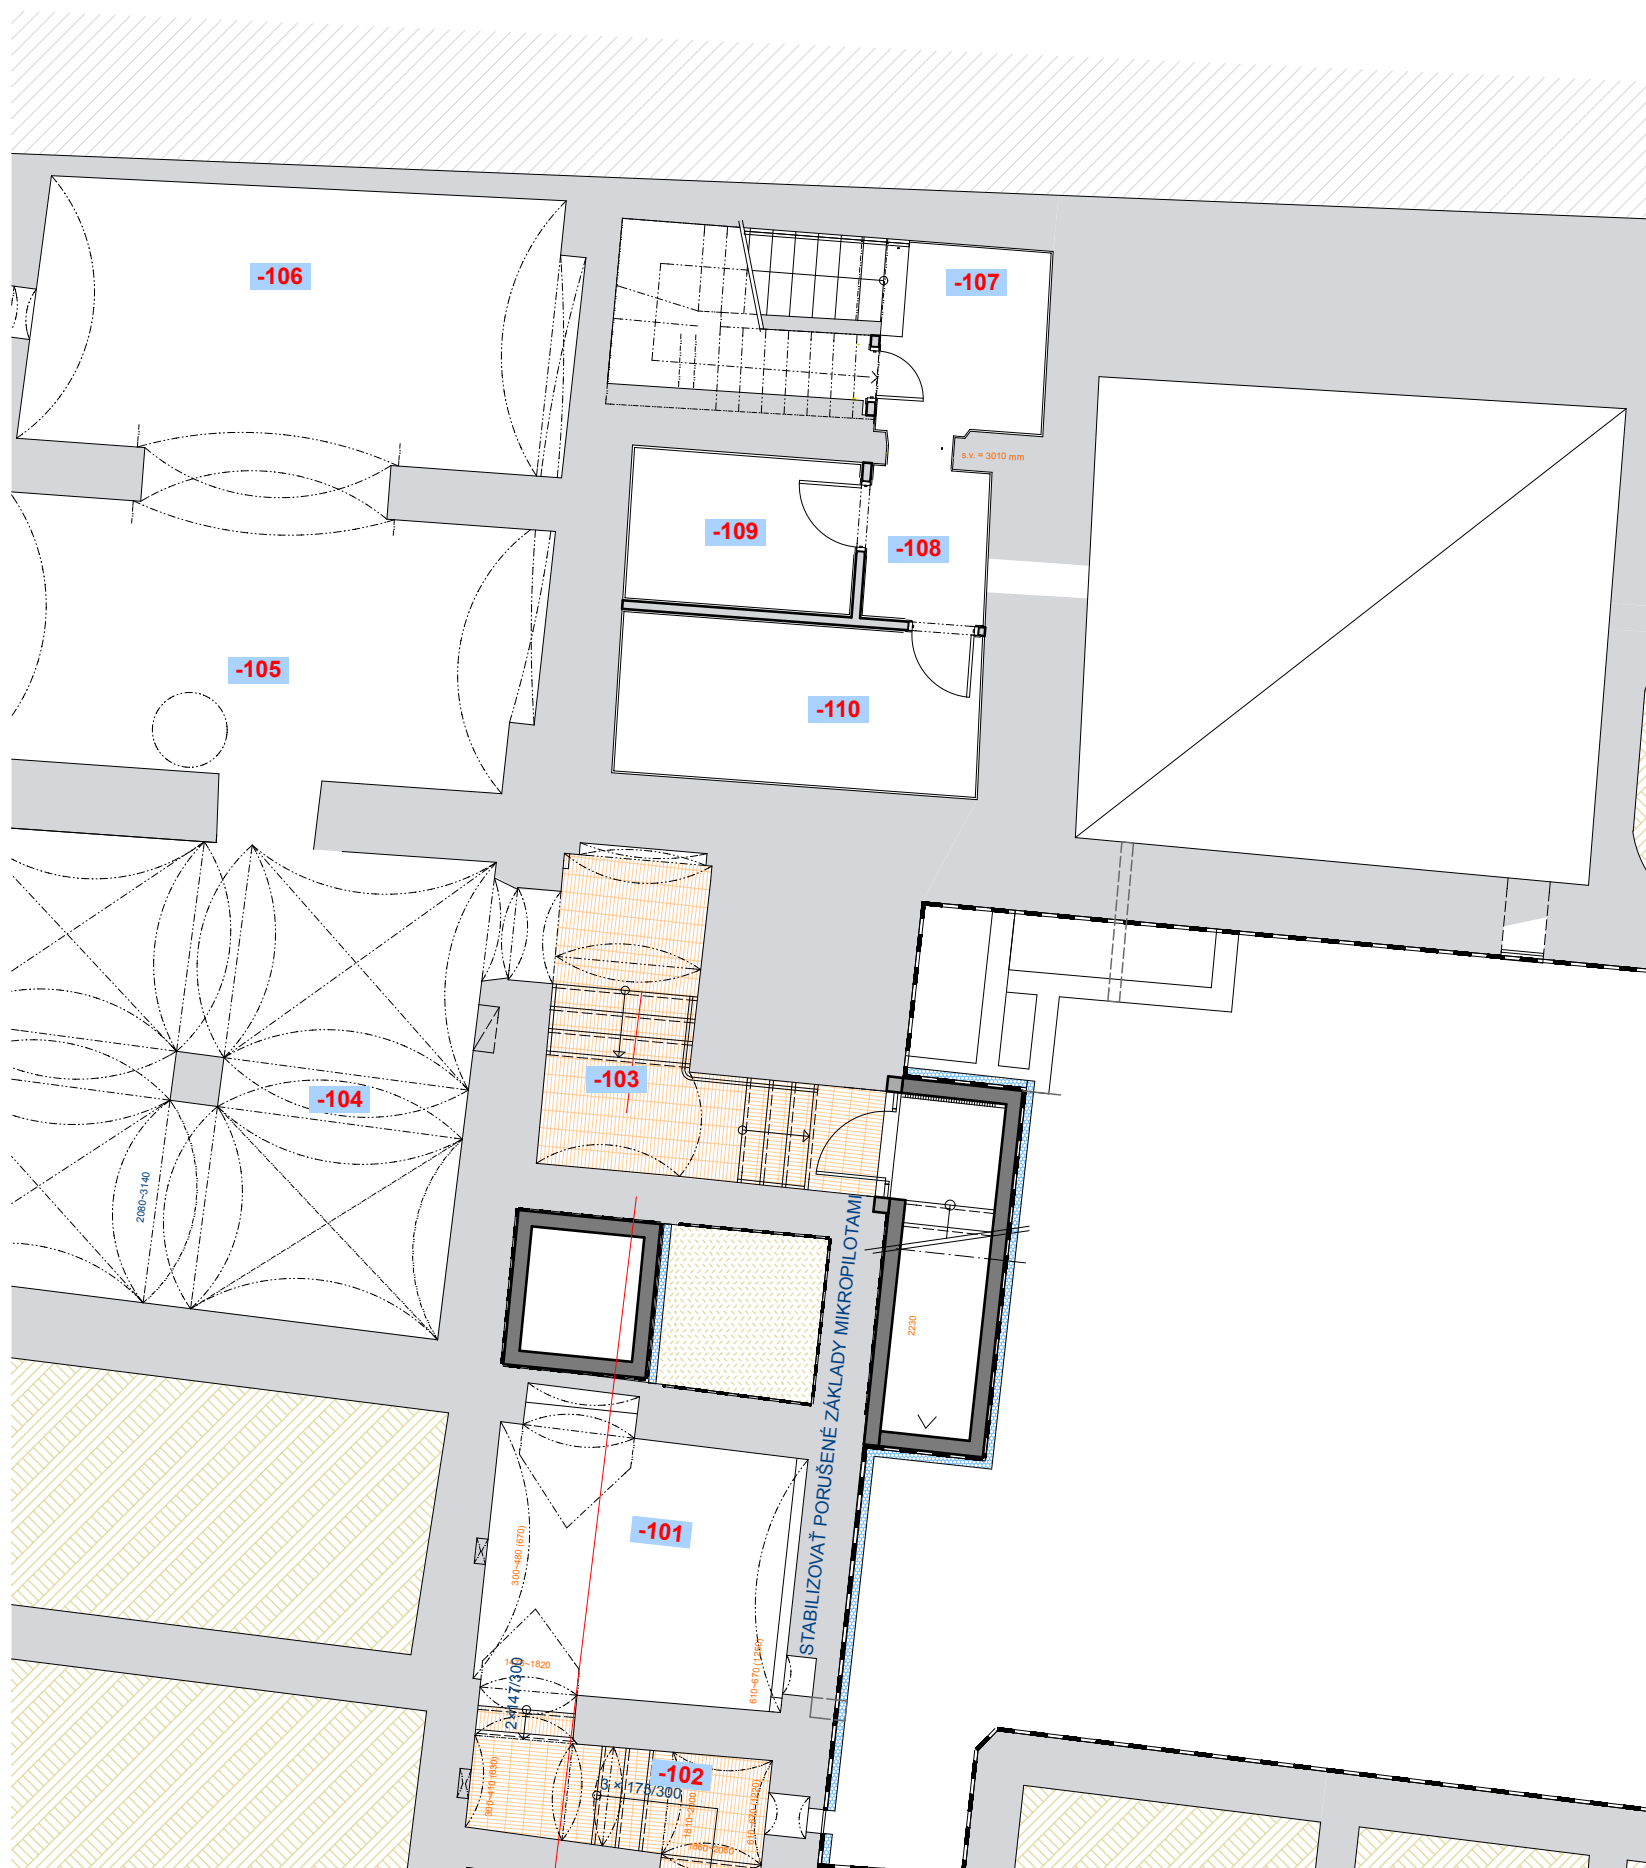

LEGENDA MIESTNOSTÍ:

Ozn.	Názov miestnosti	Plocha m²
-107	kaviareň - schodisko	14,34 m2
-108	kaviareň - chodba	3,41 m2
-109	kaviareň - sklad chladený	6,40 m2
-110	kaviareň - sklad	10,70 m2