
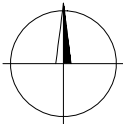


PROJEKT POZEMKOVÝCH ÚPRAV KATASTRÁLNE ÚZEMIE MERNÍK

OBVOD POZEMKOVÝCH ÚPRAV

- LEGENDA:
- hranica obvodu projektu pozemkových úprav k.ú. Merník
 - zastavané územie obce Merník a vyňaté pozemky
 - parcely registra C–KN
 - parcely registra E–KN

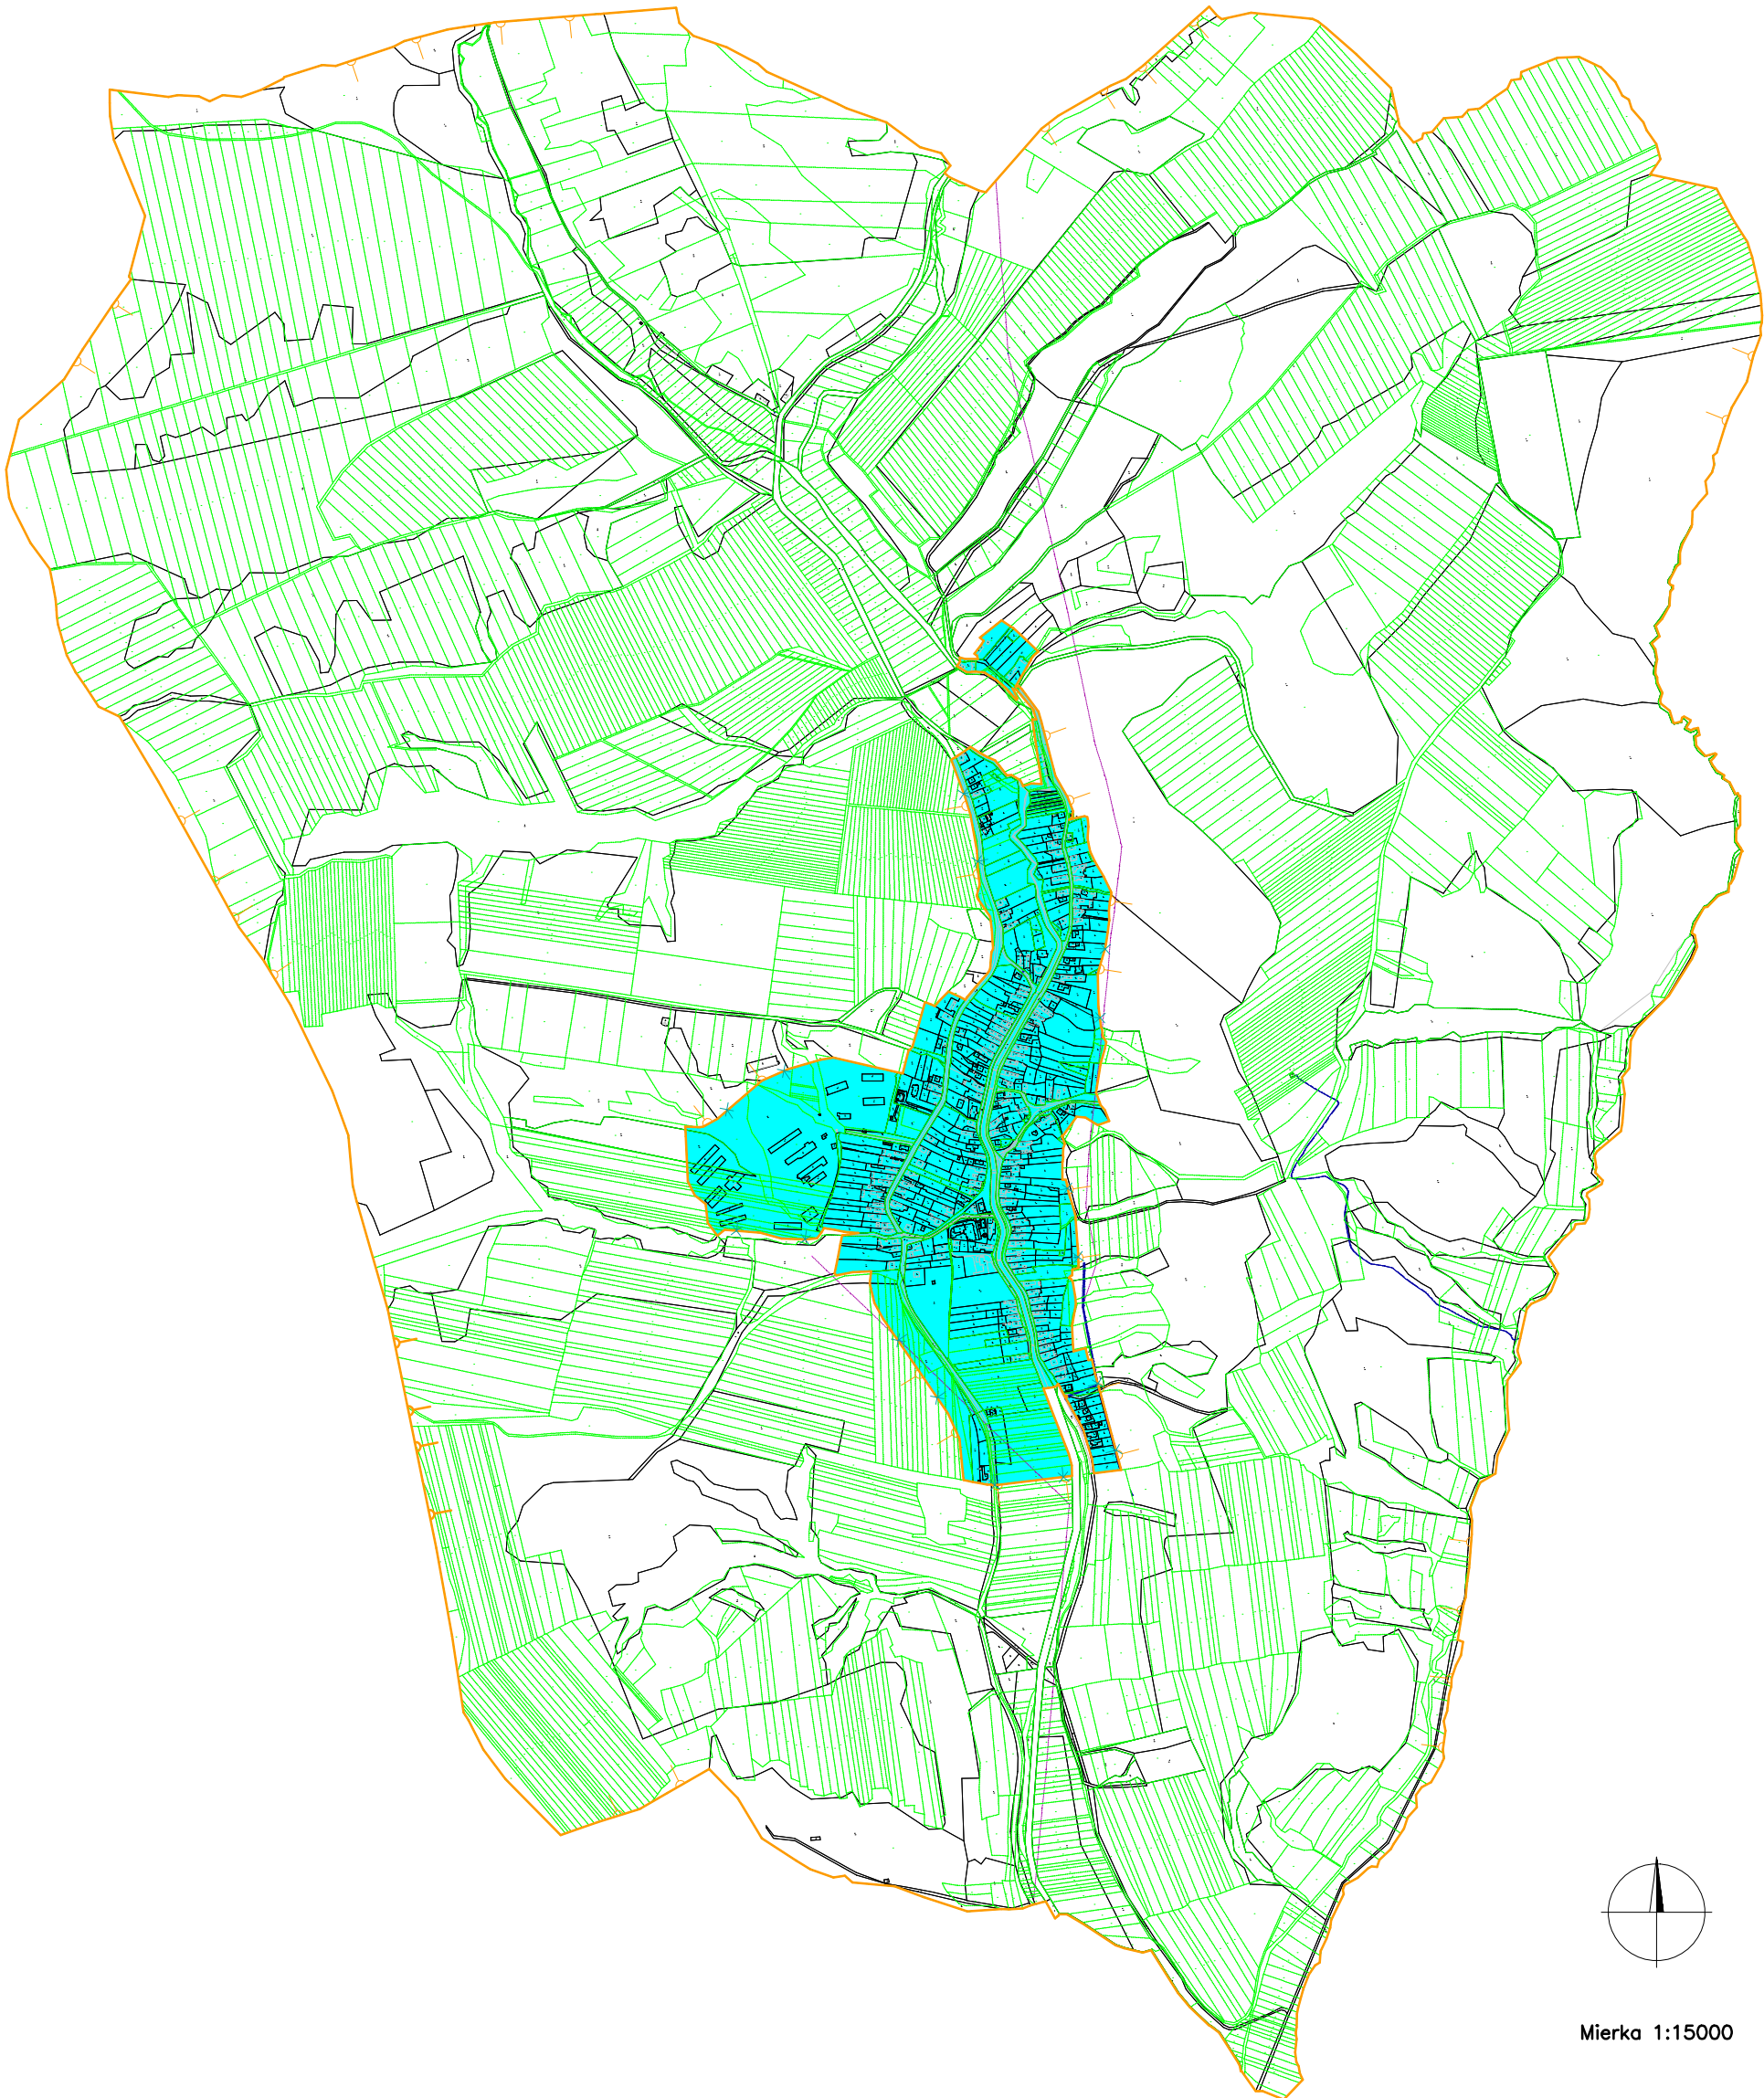

Mierka 1:15000

0 100 200 300 400 500 metrov