


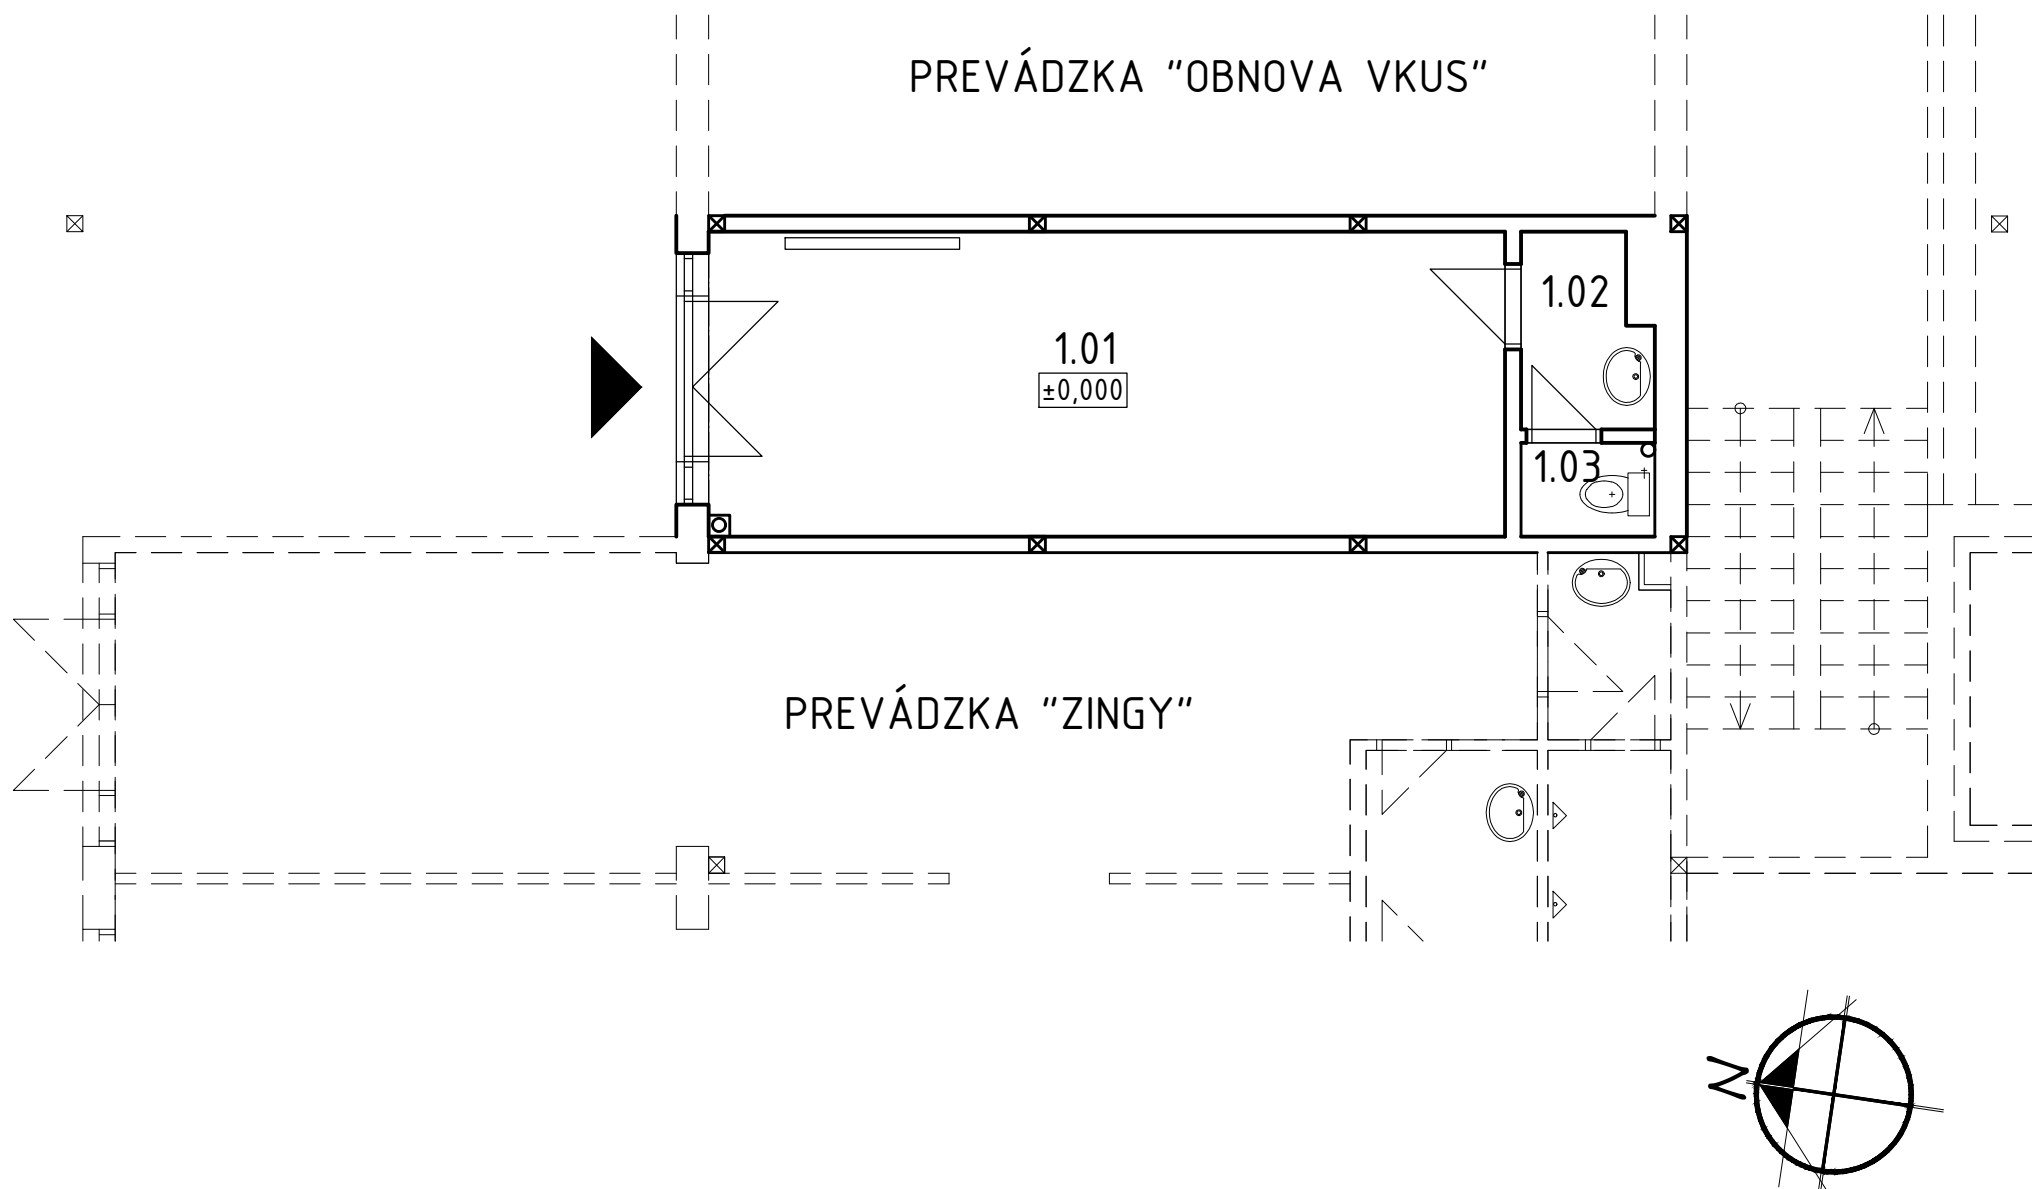

LEGENDA MIESTNOSTÍ:

Č.M.	MIESTNOSŤ	PLOCHA [m2]	ÚPRAVA PODLAHY	ÚPRAVA STROPU A POVRCHU STIEN
1.01	PREDAJNÝ PRIESTOR	21,24	KERAMICKÁ DLAŽBA	OMIETKA VÁPENNO-CEMENTOVÁ HR. 10 MM
1.02	PREDSIEŇ	2,08	KERAMICKÁ DLAŽBA	OMIETKA VÁPENNO-CEMENTOVÁ HR. 10 MM
1.03	WC	1,10	KERAMICKÁ DLAŽBA	OMIETKA VÁPENNO-CEMENTOVÁ HR. 10 MM
Úžitková plocha 1.NP:		24,42		

POZNÁMKY

▲ — HLAVNÝ VSTUP DO PREVÁDZKY

PÔDORYS ČASTI BUDOVY NA COTTBUSKEJ ULICI, p.č. 3755/16, súp. č. 1560
"CHOVATEĽSKÉ POTREBY"
PÔDRYS 1.NP M 1:100