


OBVOD POZEMKOVÝCH ÚPRAV

katastrálne územie Budiná

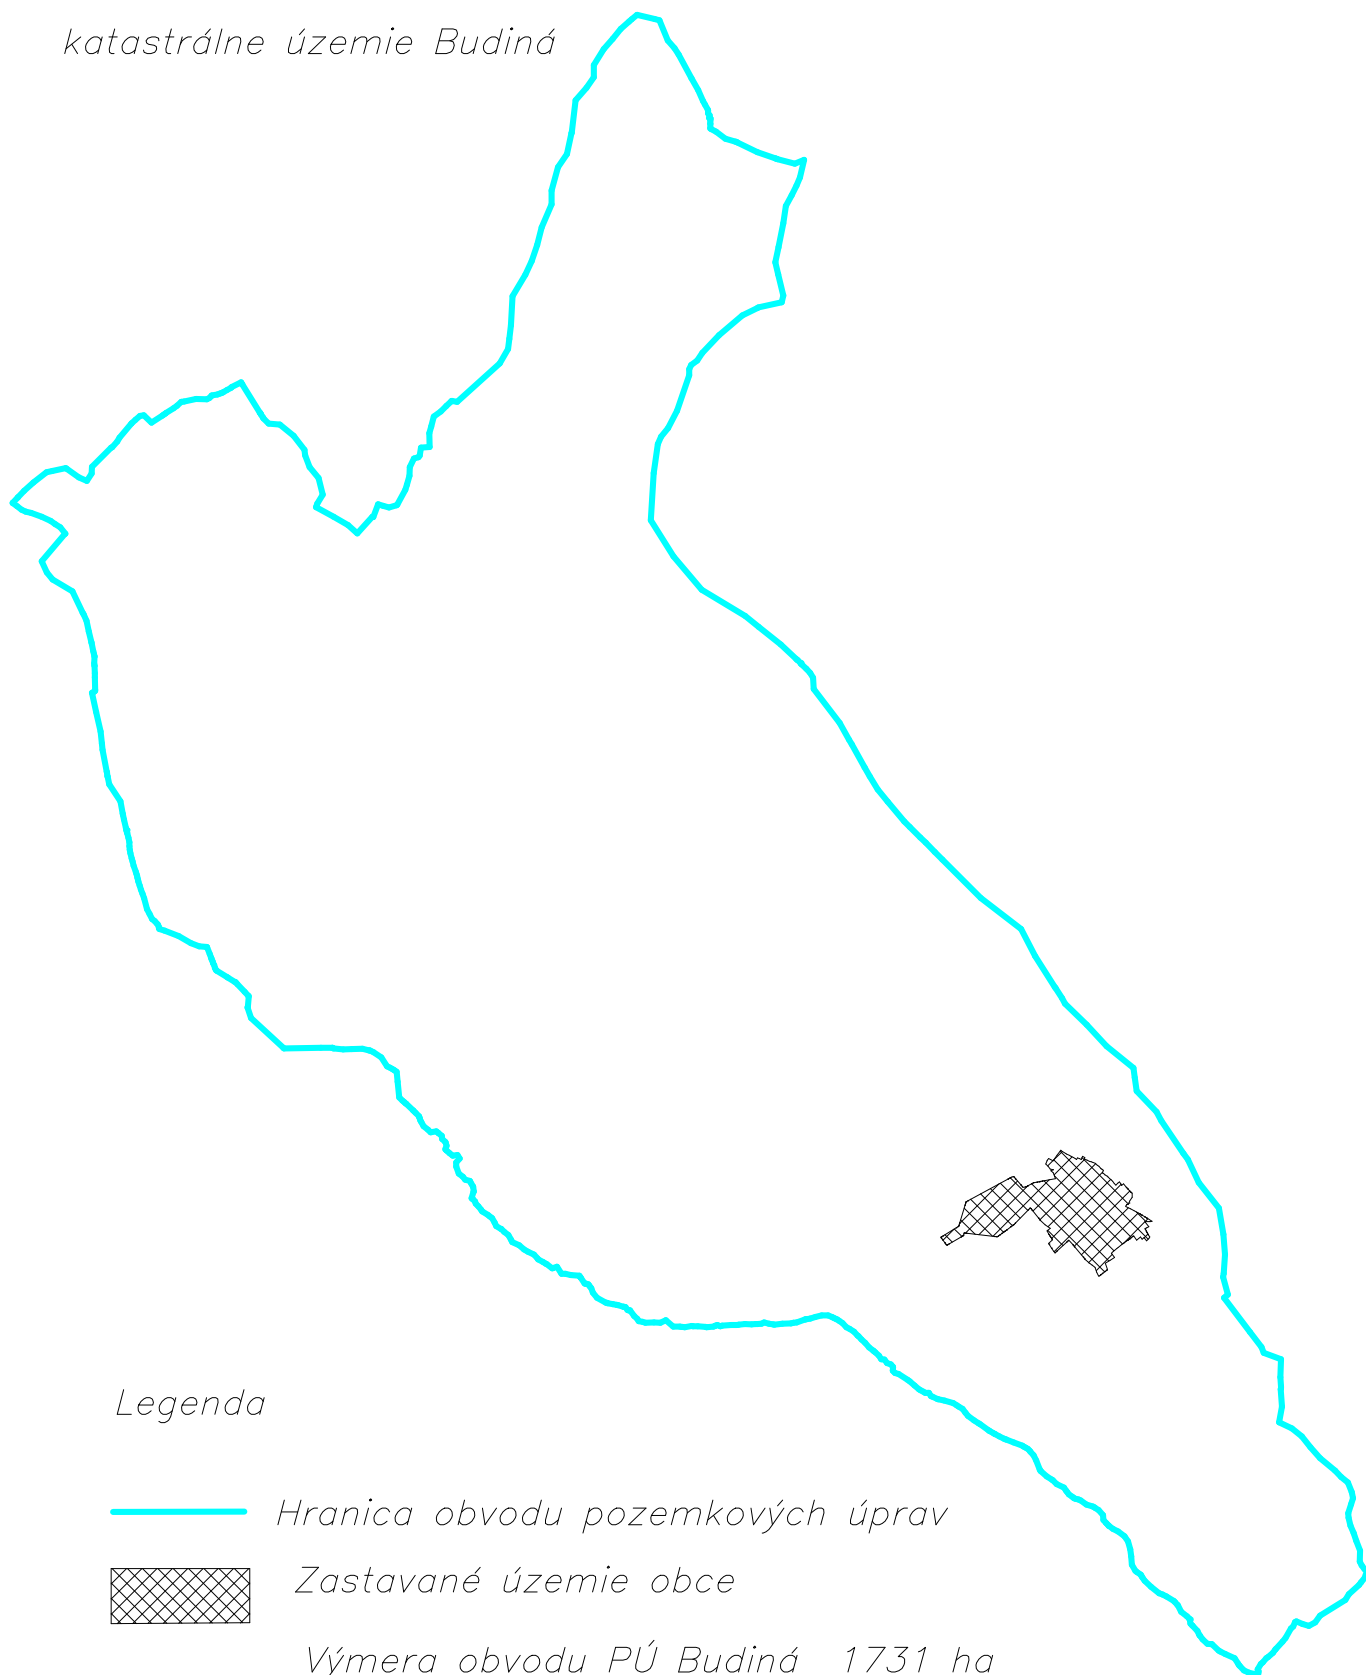

Legenda

— Hranica obvodu pozemkových úprav



Zastavané územie obce

Výmera obvodu PÚ Budiná 1731 ha

Mierka 1 : 35 000