O b e c N e s l u š a

Nesluša č. 978, 023 41 Nesluša

Spoločný obecný úrad Rudina so sídlom v Kysuckom Novom Meste, Družstevná č. 1052, 024 01 Kysucké Nové Mesto

č.j OU-S2026/00644/TS1 V Kysuckom Novom Meste, dňa 09.11.2026

vybavuje : Mgr. Štrbová

stavebnyuradknm@gmail.com

OZNÁMENIE O ZAČATÍ KONANIA O STAVEBNOM ZÁMERE A NARIADENIE ÚSTNEHO POJEDNÁVANIA SPOJENÉHO S MIESTNOU OBHLIADKOU VEREJNOU VYHLÁŠKOU

podľa § 51 ods. 1 a 2 a § 53 zákona č. 25/2025 Z. z. Stavebný zákon a o zmene a doplnení niektorých zákonov (Stavebný zákon) v spojení § 21 zákona č. 71/1967 Zb. o správnom konaní (Správny poriadok)

Dňa 21.09.2026 bola na obec Nesluša ako príslušnému stavebnému úradu (ďalej len „stavebný úrad“) podľa § 15 ods. 1 zákona č. 25/2025 Z. z. Stavebný zákon a o zmene a doplnení niektorých zákonov (Stavebný zákon) v znení neskorších predpisov (ďalej len „Stavebný zákon“), doručená žiadosť o vydanie stavebného zámeru na stavbu : „ ***Novostavba rodinného domu*“** na parcele *CKN č. 1934, 3184* v k.ú. *Nesluša* stavebníkov **Kučerík Miroslav, Zborov /Bystricou č. 660** a manž**. MUDr. Kučerík Natália, Nesluša č.846** v zastúpení **Pavol Papučík – STUDIO A.P.P. , Rudina č.199 - Ing. Papučík Pavol,** IČO : 37 322 099

ID: *26EF44*
Názov stavby: **Novostavba rodinného domu**
V členení:
SO 01 Novostavba rodinného domu* na parcele *CKN č. 1934, 3184
SO 02 spevnené plochy* na parcele *CKN č. 1934, 3184
SO 03 bazén* na parcele *CKN č.1934
SO 04 vodovodná prípojka, studňa* na parcele *CKN č.1934
SO 05 splašková kanalizácia, žumpa* na parcele *CKN č. 1934
SO 06 dažďová kanalizácia, vsakovacia jama, retenčná nádrž* na parcele *CKN č. 1934
SO 07 oplotenie* na parcele *CKN č. 1934, 3184
Miesto stavby: **Nesluša**
Stavebné pozemky: **1934, 3184**
Katastrálne územie: **Nesluša**
Identifikačný kód: **1111 jednobytová budova, 2214 stavby pre zásobovanie vodou**
Typ stavby: **súbor stavieb**
Charakter stavby: **novostavba**
jednoduchá stavba , inžinierske vodné stavby, Trvalá stavba
Účel stavby: **bývanie, studňa**

Popis stavby:

Samostatné stojaca novostavba RD, v ktorom sa vytvorí nová bytová jednotka, ktorá svojím stavebno – technickým a funkčným usporiadaním a vybavením spĺňa požiadavky na trvalé bývanie. Objekt rodinného domu je navrhovaný na obdĺžnikovom pôdoryse s vonkajšími rozmermi 26,55 m x 10,40 m. Objekt je tvorený dvoma nadzemnými podlažiami. Prvé podlažie je čiastočne zapustené vo svahovitom teréne. Západná a severná obvodová stena I.NP je tvorená oporným múrom. Zvislý nosný konštrukčný systém bude riešený ako stenový zhotovený z keramických tvárnic POROTHERM 30 PROFI hr. 300mm + kontaktný zatepľovací systém EPS 70F hr.200 mm a monolitických železobetónových múrov bude doplnený o železobetónové stĺpy šírky 300mm, vnútorné murivo bude z keramických tvárnic hr.140 mm, Atikové murivo je navrhnuté z keramických tehál POROTHERM 25 PROFI hr.250 mm. Vodorovné konštrukcie

budú riešené ako monolitické železobetónové stropné dosky v celom projekte. Rodinný dom je zastrešený extenzívnou zelenými plochými strechami. Strechy budovy sú navrhnuté ako ploché viacerých typov. Strecha nad I.NP je navrhnutá z časti ako pochôdzna terasa s gresovou dlažbou na terčoch a z časti nepochôdzna extenzívna zelená strecha. Strecha nad 2.NP je celá navrhnutá ako nepochôdzna extenzívna zelená strecha. Hydroizolačná vrstva všetkých plochých striech je navrhnutá ako TPO fólia s kašírovaným rúnom hr. 1,5mm. Odvodnenie striech je zabezpečené pomocou troch dažďových strešných vpustí @110mm vedených vo vnútri dispozície v inštalačnej šachte alebo v zatepľovacom systéme. Spády plochých striech sú 2%. Hlavný vstup do rodinného domu sa nachádza pod prestrešením vedľa vjazdu do garáže zo severnej strany. Z jedálne a obývacej izby je umožnený výstup na terasu. Zo spálne a oboch detských izieb je možný výstup na terasu tvoriacu pochôdznou plochou strechou. Súčasťou objektu je aj garáž na parkovanie motorových vozidiel. Komín bude jednoprieduchový z komínového systému Schiedel Absolut s priemerom 200 mm. Spevnené plochy budú zo zámkovej dlažby hr.60 - 80 mm, drvené kamenivo, ukladacej vrstvy, štrkové lôžkooblemované záhradnými obrubníkmi. Celková plocha spevnených plôch bude cca 382,35 m $^{2.}$, Stavebné práce sa budú realizovať mimo zastavaného územia obce a terén je svahovitý.

Vonkajší zapustený bazén do terénu bude zhotovený ako železobetónový monolitický s vnútornými rozmermi: š. 3,95m, dĺ. 6,00m a hĺ. 1,5m. Nosná konštrukcia je monolitická železobetónová vaňa s hrúbkou steny a dna 200mm. Monolitická vaňa bude uložená na zhutnenom štrkovom lôžku, hr. 100mm a na zateplení z izolačných dosiek XPS STYRODUR 2800C, W/mK, hr. IOOmm. Z vnútornej hrany sa vaňa obalí bazénovou hydroizolačnou PVC fóliou.

Časť oplotenia oddeľujúceho príjazdovú cestu a spevnenú plochu pred objektom je riešená ako betónové plné oplotenie z pohľadového monolitického betónu. Zvyšok navrhovaného oplotenia je riešený ako pletivové oplotenie celkovej výšky 1,4m. Oplotenie je navrhované z plotových dielcov výšky 1230mm kotvených pomocou stĺpikov do monolitického betónového múriku z pohľadového betónu. Súčasťou bude aj vstupná brána š: 4,50 m, a vstupná bránka š: 1,00 m

Studňa - *novostavba RD bude zásobovaná vodovodnou prípojkou HDPE PE 100/PN16 DN25,(32x3,0)) z novovybudovanej vŕtanej studne dĺžky cca 5,90m. Studňa bude vŕtaná rúrová priemeru 140 mm , z toho 1500 mm bude šachta, pažnica plná, pažnica performovaná, pažnica plná. Pozostáva z čerpadla, tlakovej nádoby, tlakového spínača, tlakomera. Pôdorysný rozmer šachty bude ø1000 so svetlou výškou 1300 mm, betónová spevnená plocha bude 2000 mm na každú stranu. Odčerpávanie vody bude riešené ponorným čerpadlom WILO TWI 5-306 EM.*

Výškové osadenie stavby RD

- *upravený terén +- 0,000 bude -0,030 m, -0,500 m, - 0,485 m, -1,00 m, + 0,720 m*
- *výška stavby od +- 0,000 bude + 6,89 m , + 3,74 m, + 3,70 m*

HĺbkA studne:
HĺbkA do 20,00 m
Vzdialenosť stavby od parcely RD, studne:

- ❖ *v zmysle priloženej situácie osadenia stavby*

Napojenie sa inžinierske siete RD :

- *dažďové vody budú likvidované na vlastnom pozemku trativodom (do vsakovacích jám a retenčnej nádrže) tak, aby nespôsobovali škody na susedných pozemkoch a nehnuteľnostiach*
- *el. prípojka – novou NN prípojkou z hybridného fotovoltického systému o výkone 12,0 kWp pozostávajúci z 24 ks fotovolických panelov s výkonom 500Wp.*
- *voda – novozriadenou vodovodnou prípojkou HDPE PE 100/PN16 DN25,(32x3,0)) z novovybudovanej vŕtanej studne dĺžky cca 5,90m, napojenie bazéna bude potrubím HDPE-PE 100/PN16 DN 25 (32x3,0) dĺ.25,30 m*
- *kanalizácia – novozriadenou kanalizačnou prípojkou PVC DN 150 dĺžky cca 3,50 m do novovybudovanej nepriepustnej žumpy o objeme 11,5 m3*
- *komunikácia – z MK (CKN č. 2097/2) novozriadeným zjazdom*
- *vykurovanie – tepelné čerpadlo, elektrické konvektory, krbová vložka s výkonom 10,00 kW*

Podľa §2 ods.1 písm. a) stavebného zákona *stavba je stavebná konštrukcia postavená stavebnými prácami, ktorá je pevne spojená so zemou alebo ktorej osadenie vyžaduje úpravu podkladu. Pevným spojením stavby so zemou sa rozumie spojenie pevným základom.*

Podľa §2 ods.6 písm. a) stavebného zákona *Jednoduchá stavba je stavba alebo stavebná konštrukcia, ktorá nemá výrazný vplyv na svoje okolie. Jednoduchými stavbami sú bytové budovy s najviac troma bytmi, ktorých zastavaná plocha nepresahuje 300 m^2 a majú najviac dve nadzemné podlažia; môžu mať aj jedno podzemné podlažie a podkrovie alebo ustúpené podlažie*,

Podľa § 3 ods.1 stavebného zákona *Budova je priestorovo sústredená zastrešená stavba, ktorá je určená a stavebno-technicky vhodná na ochranu ľudí, zvierat alebo vecí. Podľa účelu sa budovy členia na bytové budovy a nebytové budovy.*

Podľa §3 ods.2 stavebného zákona *Bytovou budovou je budova, v ktorej je najmenej polovica podlahovej plochy všetkých podlaží určená na trvalé bývanie.*

Podľa § 4 ods.1 stavebného zákona Inžinierska stavba *Inžinierskou stavbou je stavba, ktorá nie je budovou. Inžinierskymi stavbami sú najmä pozemné komunikácie, stavby dráh a stavby na dráhe, letiskové stavby a stavby pre letecké pozemné zariadenia, vodné stavby, líniové stavby, siete technického vybavenia územia, banské stavby, stavby ťažkého priemyslu, športoviská a informačná konštrukcia.*

Podľa §2 ods.4 písm. b) stavebného zákona Drobná stavba je stavba, ktorá nemôže podstatne ovplyvniť svoje okolie. Drobnými stavbami sú najmä *podzemné stavby, ak ich zastavaná plocha nepresahuje 25 m^2 a hĺbku 3 m, najmä pivnice, žumpy, retenčné nádrže, bazény,*

Podľa §25 stavebného zákona *Stavbu, zmenu dokončenej stavby, odstraňovanie stavby a stavebné úpravy na stavbe alebo na pozemku, možno zhotoviť len podľa projektu stavby overeného v konaní o stavebnom zámere alebo na základe ohlásenia*.

V zmysle § 18 zákona č. 71/1967 Zb. o správnom konaní (správny poriadok) v znení neskorších predpisov (ďalej len „správny poriadok“), uvedeným dňom bolo začaté konanie o stavebnom zámere.

Obec Nesluša ako stavebný úrad, oznamuje začatie konania o stavebnom zámere verejnou vyhláškou dotknutým orgánom, dotknutým právnickým osobám a známym účastníkom konania, podľa § 51 ods. 1, 2 a 3 zákona č. 25/2025 Stavebný zákon v spojení s § 18 ods. 3 zákona č. 71/1967 Zb. správny poriadok a zároveň podľa § 53 ods. 1 zákona č. 25/2025 Stavebný zákon nariaďuje ústne pojednávanie spojené s miestnou obhliadkou.

Podľa §51 ods.1 stavebného zákona *Správny orgán oznámi začatie konania účastníkom konania, dotknutým orgánom a dotknutým právnickým osobám do siedmich dní odo dňa, keď je žiadosť úplná.*

Podľa §51 ods.2 stavebného zákona *V oznámení o začatí konania správny orgán uvedie podstatné údaje zo žiadosti alebo priloží kópiu žiadosti, určí termín ústneho pojednávania a miestnej obhliadky, ak sa nariaďuje, a uvedie miesto, kde sa možno oboznámiť s podkladmi pre vydanie rozhodnutia. Správny orgán v oznámení o začatí konania upozorní účastníkov konania, dotknuté orgány a dotknuté právnické osoby, že svoje návrhy, pripomienky a námietky môžu uplatniť najneskôr na ústnom pojednávaní; na neskôr podané návrhy, pripomienky a námietky sa neprihliadne. Ak správny orgán nenariadil ústne pojednávanie, lehota na uplatnenie pripomienok a námietok nesmie byť kratšia ako sedem pracovných dní odo dňa doručenia oznámenia.*

Podľa § 51 ods. 3 Stavebného zákona *ak počet účastníkov konania je väčší ako 20, alebo ak konaniu predchádzal proces posudzovania vplyvov na životné prostredie alebo ak účastník konania*

alebo jeho pobyt účastníkov konania nie je správnemu orgánu známy, sa oznámenie o začatí konania oznamuje verejnou vyhláškou; týmto nie je dotknuté doručenie úradného dokumentu do elektronickej schránky dotknutých orgánov a dotknutých právnických osôb

Podľa § 53 ods. 3 zákona č. 25/2025 Stavebný zákon v spojení s § 41 zákona č. 71/1967 Zb. správny poriadok Vás, **ž i a d a m e** , aby ste sa ako účastník konania dostavili na **ústne pojednávanie**, ktoré sa uskutoční

dňa 03. decembra 2026 (štvrtok) o 12,30 hod

so zrazom na Spoločnom obecnom úrade Rudina so sídlom v Kysuckom Novom Meste, Družstevná č. 1052, 024 01 Kysucké Nové Mesto vo veci žiadosti o vydanie stavebného zámeru .

So sebou si prineste toto predvolanie, doklad totožnosti a prípadne ďalšie podklady týkajúce sa predmetnej veci.

Vaša osobná účasť na ústnom pojednávaní v predmetnej veci je **nevyhnutná**.

Ak budete v konaní zastúpený, Váš zástupca sa musí preukázať písomným plnomocenstvom v zmysle § 17 zákona č. 71/1967 Zb. správny poriadok.

Do podkladov rozhodnutia je možné nahliadnuť na tunajšom Spoločný obecný úrad Rudina so sídlom v Kysuckom Novom Meste, Družstevná č. 1052, 024 01 Kysucké Nové Mesto v pracovné dni a v pracovnom čase pracovný deň pondelok, streda v čase od 8,00 – 14,00 hod. Odporúčame Vám dohodnúť si prípadne stretnutie a nazeranie do spisu mailom na adresu : stavebnyuradknm@gmail.com , aby Vám zamestnanec stavebného úradu mohol byť plne k dispozícii

Účastník konania je povinný navrhnúť na podporu svojich tvrdení dôkazy, ktoré sú mu známe(§34 ods.3 správneho poriadku)

Vlastník pozemku a stavieb, ktoré sú predmetom konania je povinný strpieť miestne zisťovanie podľa §38 ods.1 správneho poriadku a k tomuto účelu ich sprístupniť.

V zmysle §3 ods.2 zákona č.71/967 Zb. o správnom konaní (správny poriadok) v platnom znení pri nahliadnutí do podkladov alebo na požiadanie stavebný úrad účastníkom konania, zúčastneným osobám, ktorých konanie sa týka, poskytne pomoc a poučenie, aby pre neznalosť právnych predpisov neutrpeli v konaní újmu.

Účastník konania a zúčastnená osoba má právo navrhovať dôkazy a ich doplnenie, a klásť pri ústnom pojednávaní a miestnej ohliadke svedkom a znalcom otázky (§33 ods.1 správneho poriadku)

Stavebný úrad dáva v súlade s §33 ods.2 správneho poriadku účastníkom konania a zúčastneným osobám možnosť vyjadriť sa pred vydaním rozhodnutia k jeho podkladom k spôsobu ich zistenia, prípadne navrhnúť ich doplnenie.

Toto oznámenie má povahu verejnej vyhlášky a v súlade s § 26 ods. 1 správneho poriadku musí byt' vyvesené po dobu 15 dní na úradnej tabuli správneho orgánu a webovej stránke obce. Posledný deň tejto lehoty je dňom doručenia. Stavebný úrad upovedomuje účastníkov konania podľa § 49 ods. 1 a 3 Stavebného zákona o začatí konania o stavebnom zámere verejnou vyhláškou podľa § 51 ods. 3 Stavebného zákona

Ing. Zuzana J a n c o v á
starostka obce

Poučenie:

Podľa § 52 ods. 4 zákona č. 25/2025 Stavebný zákon *návrhy, pripomienky a námietky účastníkov konania musia obsahovať údaj o tom, kto ich podáva, akého konania sa týkajú a v čom vidí účastník konania porušenie alebo nezákonné obmedzenie jeho práv a právom chránených záujmov.*

Podľa § 52 ods. 5 zákona č. 25/2025 Stavebný zákon *správny orgán neprihliadne na návrhy, pripomienky a námietky účastníkov konania, ktoré sledujú iný cieľ ako ochranu práv a právom chránených záujmov účastníka konania, najmä poškodiť iného, získať neoprávnený prospech, dosiahnuť prieťahy v konaní a obštrukcie alebo ktorých vyhovením by došlo k porušeniu všeobecne záväzných právnych predpisov, k rozporu so záväznou časťou územnoplánovacej dokumentácie alebo so záverečným stanoviskom orgánu posudzovania vplyvov stavby na životné prostredie.*

Podľa § 52 ods. 6 zákona č. 25/2025 Stavebný zákon *Správny orgán neprihliadne ani na:*

a) opätovne uplatnené návrhy, pripomienky a námietky účastníkov konania a dotknutých orgánov, o ktorých už bolo právoplatne rozhodnuté v inom konaní, ktorého obsah je záväzný pre rozhodnutie; to neplatí, ak sa zásadne zmenili skutkové okolnosti alebo predmet rozhodovania,

b) návrhy, pripomienky a námietky účastníkov konania, ktoré nemajú vplyv na ich práva a právom chránené záujmy alebo na plnenie zákonných alebo uložených povinností,

c) návrhy, pripomienky a námietky účastníkov konania, ktoré sa priamo netýkajú predmetu rozhodovania,

d) návrhy, pripomienky a námietky účastníkov konania podané po lehote,

e) anonymné podania.

Podľa § 52 ods. 7 zákona č. 25/2025 Stavebný zákon, *odvolací orgán v odvolacom konaní neprihliadne na návrhy, pripomienky a námietky účastníkov konania, ktoré účastníci konania neuplatnili k stavebnému zámeru alebo v prvostupňovom konaní v určenej lehote, hoci mali a mohli byť uplatnené; to neplatí, ak sa preukáže, že ide o opomenutého účastníka konania*

Doručuje sa:

Kučerík Miroslav, Zborov /Bystricou č. 660 v zastúpení Pavol Papučík – STUDIO A.P.P. , Rudina č.199 - Ing. Papučík Pavol

MUDr. Kučerík Natália, Nesluša č.846 v zastúpení Pavol Papučík – STUDIO A.P.P. , Rudina č.199 - Ing. Papučík Pavol

Obec Nesluša – starostka obce

ostatným účastníkom konania so stavebnými pozemkami CKN č. 1934, 3184 v k.ú Nesluša susediacich pozemkov a stavieb na nich stojacich, ako aj vlastníkom susediacich stavieb, ktorých užívanie by mohlo byť navrhovanou stavbou priamo dotknuté v zmysle § 49 ods.1, ods. 3 Stavebného zákona sa oznámenie doručuje verejnou vyhláškou podľa § 26 ods. 2 zákona č. 71/1967 Zb. o správnom konaní a v zmysle §51 ods.3 stavebného zákona

Dotknuté orgány:

Obec Nesluša – cestný správny orgán

Krajský pamiatkový úrad Žilina, Mariánske nám.19, Žilina

Okresný úrad Kysucké Nové Mesto, odbor starostlivosti o ŽP, Litovelská č.1218, KNM

Okresný úrad Žilina, pozemkový a lesný odbor, Vysokoškolákov 8556/33B, Žilina

SVP š.p PHV OZ Jána Jančeka č.36, Ružomberok

Slovak Telekom a.s., Bajkalská č.28, Bratislava

Stredoslovenská distribučná a.s., Pri Rajčianke č.2927/8, Žilina

Vyvesené dňa : ..... Zvesené dňa :.....

Pečiatka a podpis zodpovedného zamestnanca
Obec Nesluša

Pečiatka a podpis zodpovedného zamestnanca
Obec Nesluša

LEGENDA

SO 01 NOVOSTAVBA RD
SO 02 NAVRHOVANÉ SPEVNENÉ PLOCHY
SO 03 NAVRHOVANÝ BAZÉN
SO 04 NAVRHOVANÁ VODOVODNÁ PRÍPOJKA, STUDŇA
SO 05 NAVRHOVANÁ SPLAŠKOVÁ KANALIZÁCIA, ŽUMPA
SO 06 NAVRHOVANÁ DAŽĎOVÁ KANALIZÁCIA, VSAKOVACIA JAMA, RETENČNÁ NÁDRŽ
SO 07 NAVRHOVANÉ OPLOTENIE

——— HRANICE PARCIEL
– – – – – RIEŠENÉ ÚZEMIE, HRANICE PARCIEL INVESTORA
⤫——⤫ OPLOTENIE - NAVRHOVANÉ

NAVRHOVANÉ PRÍPOJKY

NAVRHOVANÁ PRÍPOJKA VODY - Z NAVRHOVANEJ STUDNE
NAVRHOVANÁ DAŽĎOVÁ KANALIZÁCIA PVC DN160,ZAÚSTENIE DO VSAKOVACEJ JAMY
NAVRHOVANÁ PRÍPOJKA SPLAŠKOVEJ KANALIZÁCIE - ZAÚSTENIE DO NAVRH. ŽUMPY

VSTUP NA PARCELU
HLAVNÝ VSTUP DO OBJEKTU
VEDĽAJŠÍ VSTUP DO OBJEKTU

PÔVODNÝ OBJEKT RD

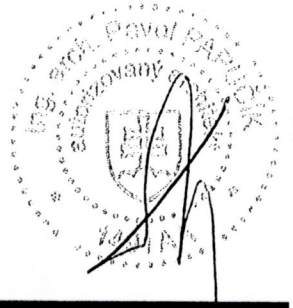
NAVRHOVANÉ SPEVNENÉ PLOCHY

NESPEVNENÉ TRÁVNATÉ PLOCHY

S	NAVRHOVANÁ STUDŇA
VJ	NAVRHOVANÁ VSAKOVACIA ŠACHTA
RN	NAVRHOVANÁ RETENČNÁ NÁDRŽ CARAT XL
Ž	NAVRHOVANÁ ŽUMPA (11,5m3)
RŠ	REVÍZNA ŠACHTA SPLAŠK. KANALIZ.
BŠ	BAZÉNOVÁ TECHNOLOGICKÁ ŠACHTA

±0,000 = 403,530 m.n.m.

- NA TENTO PROJEKT SA VZŤAHUJE AUTORSKÉ PRÁVO A MÔŽE SA KOPÍROVAŤ LEN SO SÚHLASOM AUTORA!
- PROJEKTANT NENESIE ŽIADNU ZODPOVEDNOSŤ ZA ZMENY USKUTOČNENÉ BEZ JEHO PÍSOMNÉHO SÚHLASU!
- ZHOTOVITEĽ JE POVINNÝ O ZISTENÝCH CHYBÁCH V DOKUMENTÁCII BEZODKLADNE INFORMOVAŤ PROJEKTANTA!



HLAVNÝ INŽINIER PROJEKTU	Ing. arch. Pavol PAPUČÍK
AUTOR PROJEKTU	Ing. arch. Pavol PAPUČÍK Ing. arch. Soňa PAPUČÍKOVÁ

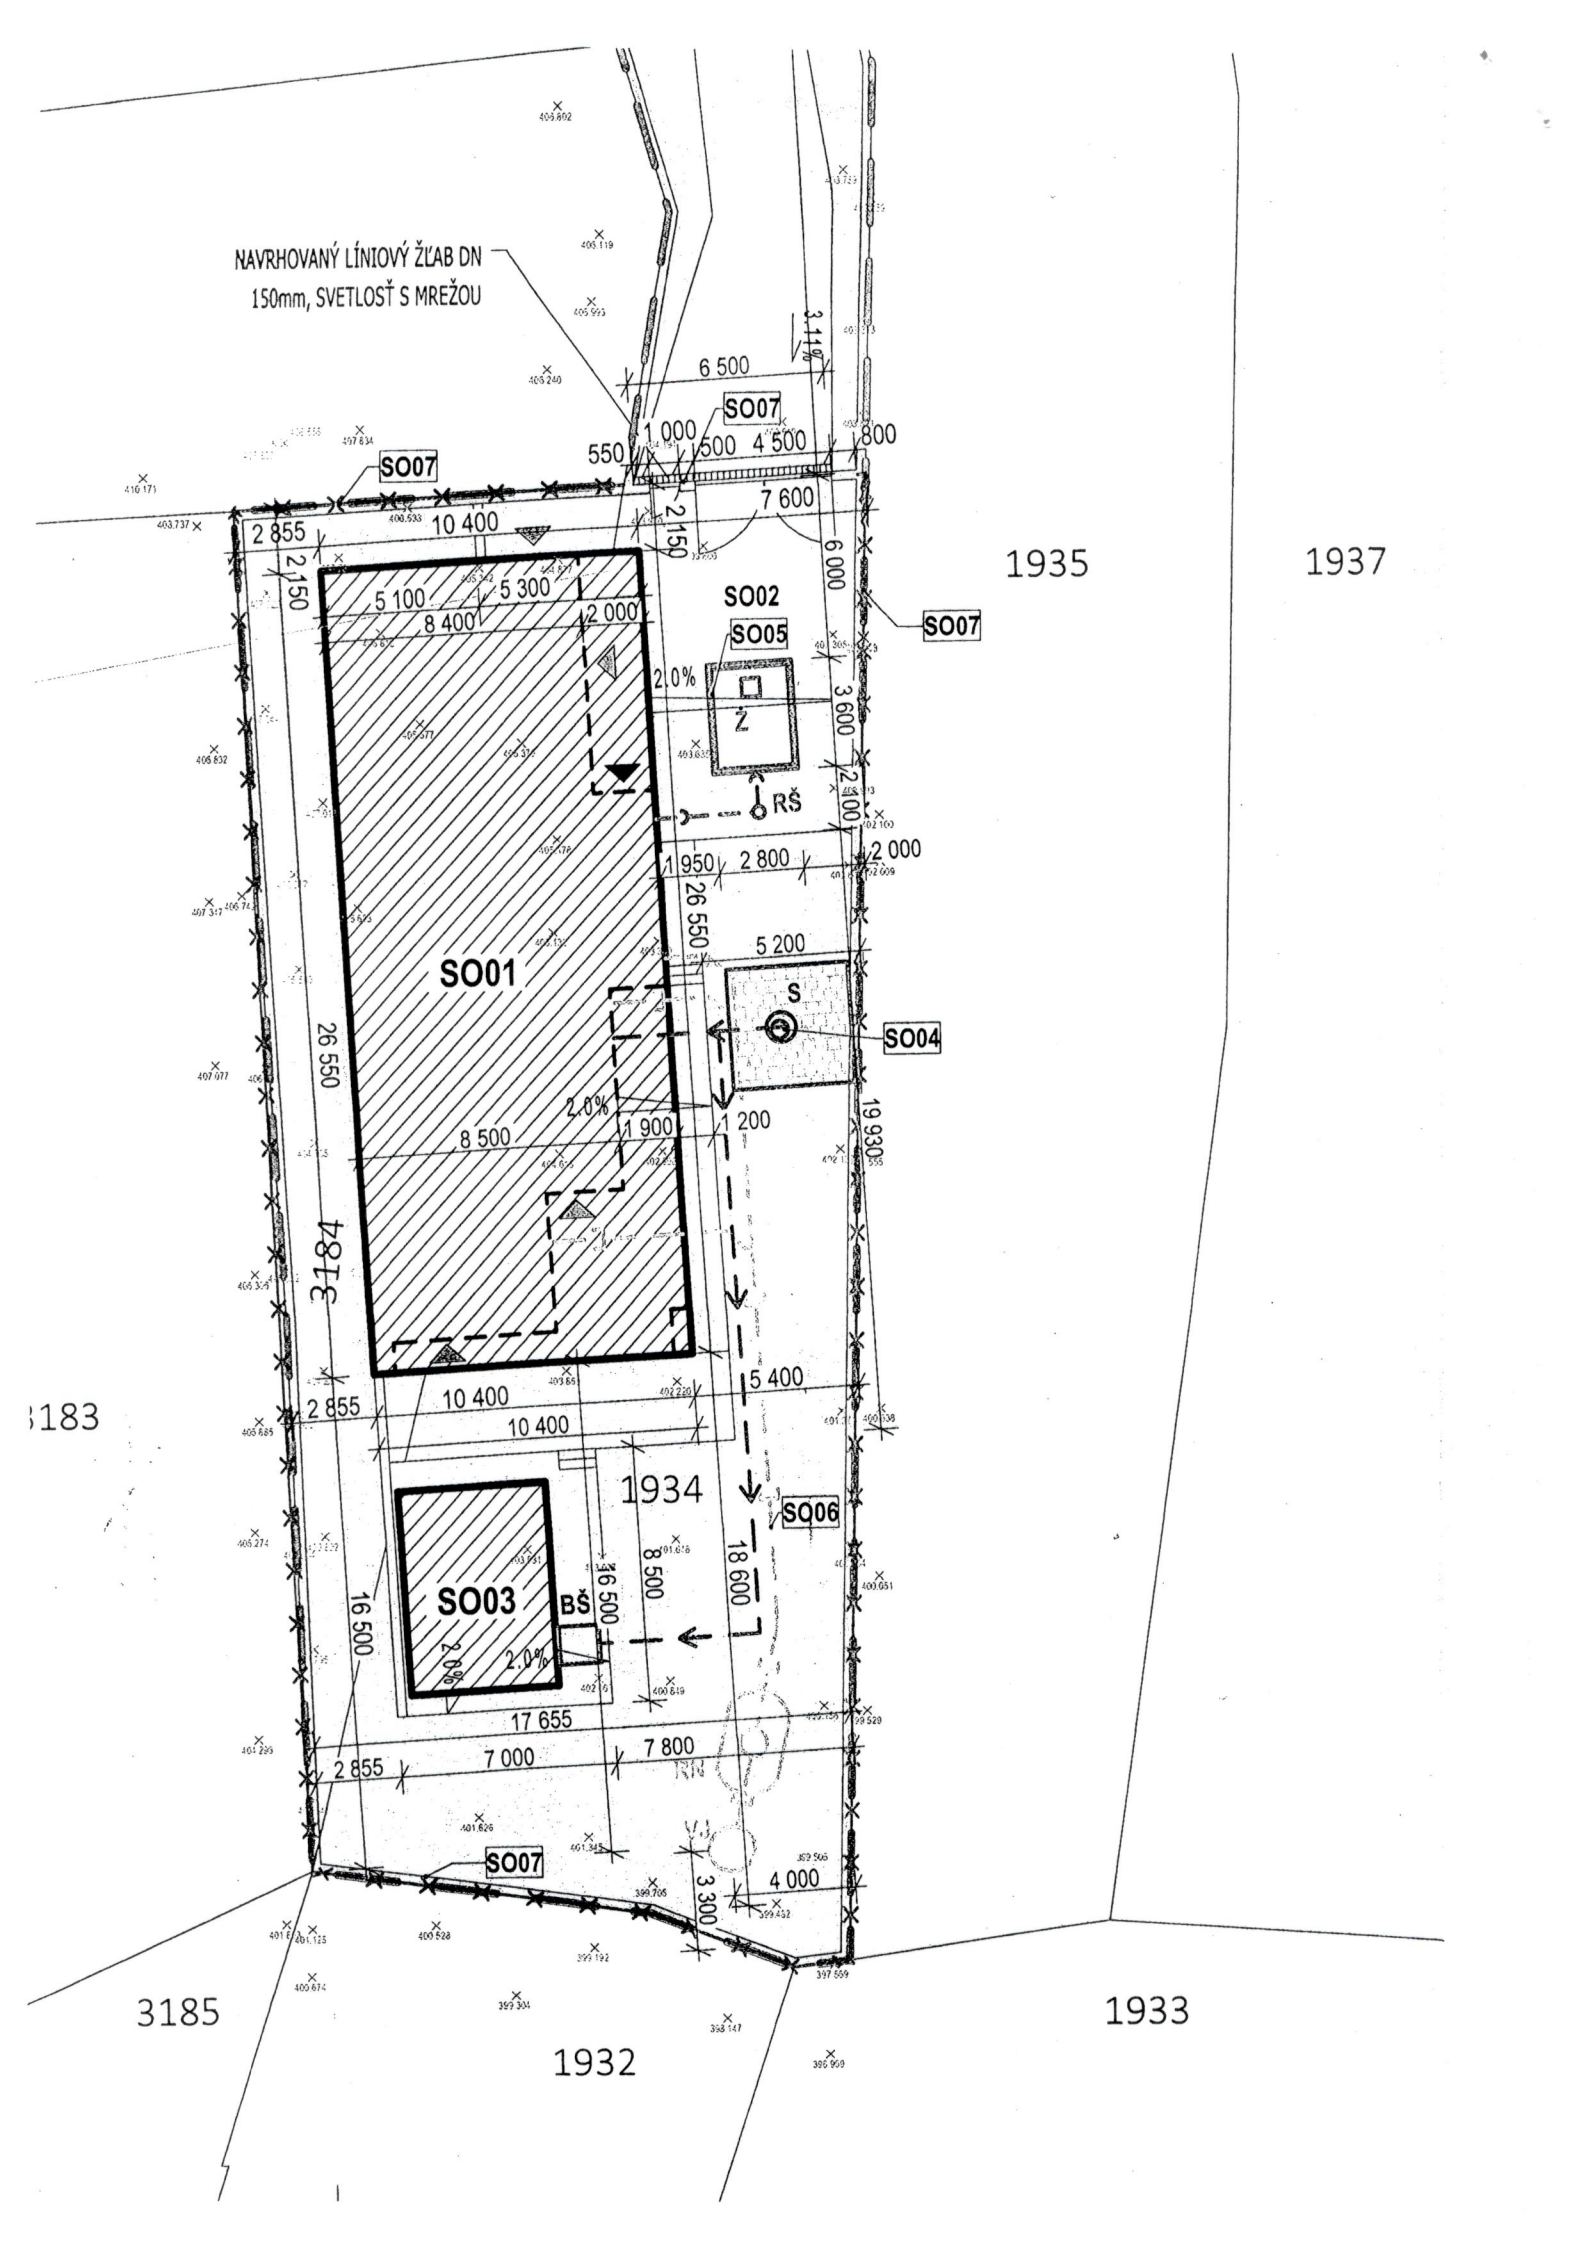
STUDIO A.P.P.
ING. ARCH. PAVOL PAPUČÍK
Rudina 199, 023 31 Rudina
e-mail: info@studioapp.sk mobil: 0905 638 110

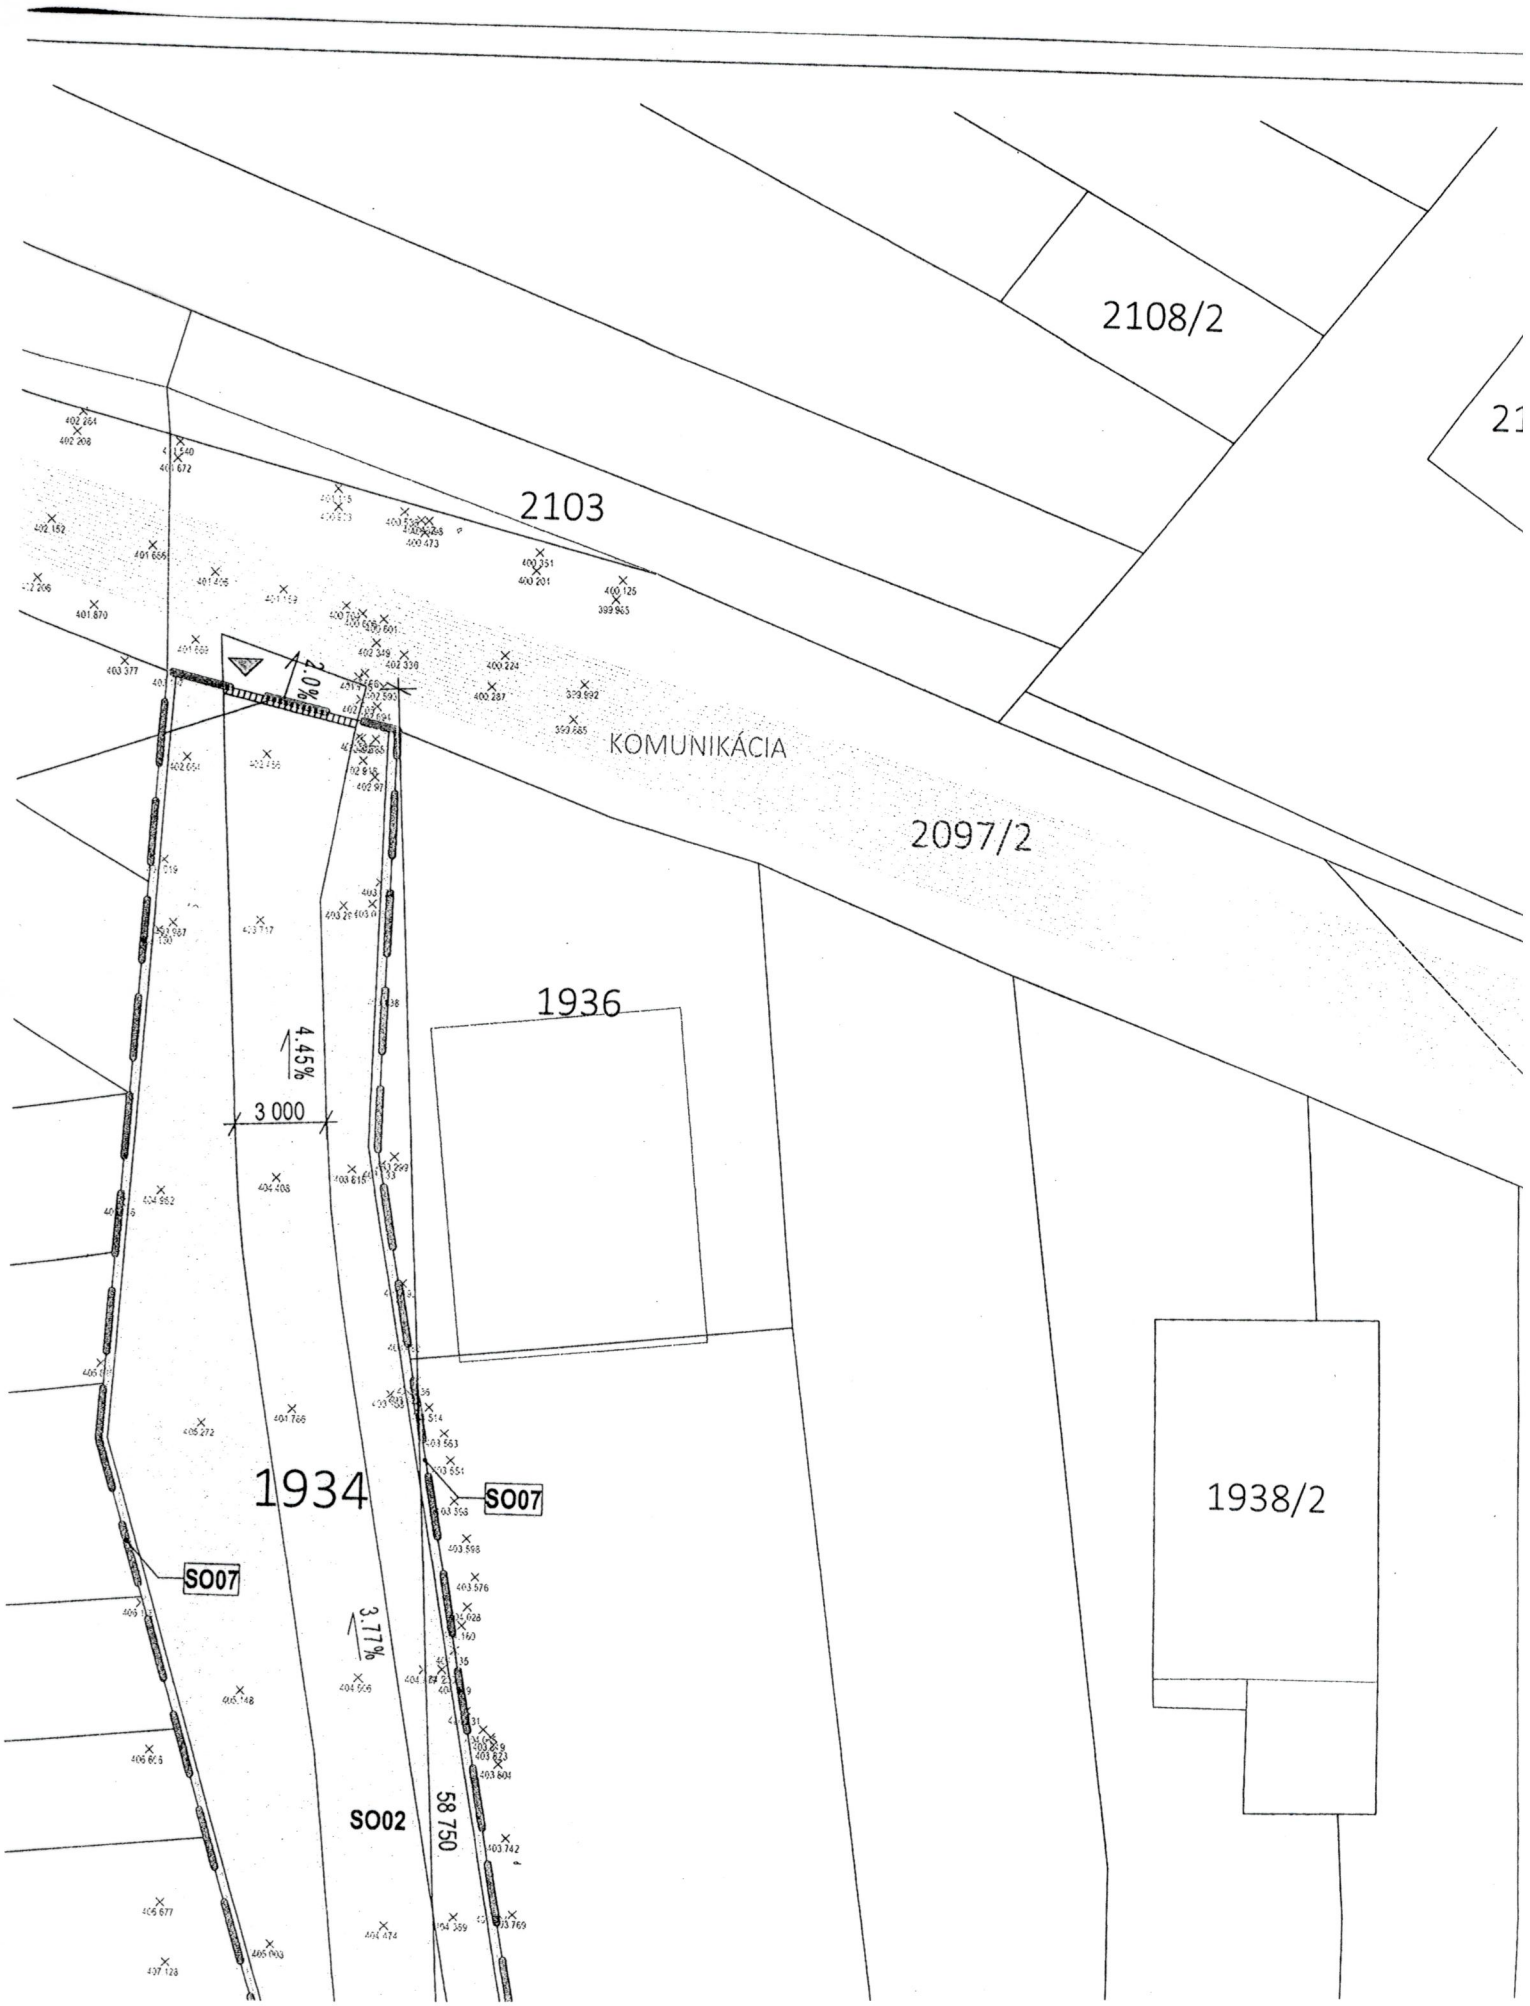
ZODPOVEDNÝ PROJEKTANT	Ing. arch. Pavol PAPUČÍK
VYPRACOVAL	Ing. Samuel SEKERA
KONTROLOVAL	Ing. arch. Pavol PAPUČÍK

STUDIO A.P.P.
ING. ARCH. PAVOL PAPUČÍK
Rudina 199, 023 31 Rudina
e-mail: info@studioapp.sk mobil: 0905 638 110

INVESTOR	Miroslav KUČERÍK, Zborov nad Bystricou 660, 02303 a Natália KUČERÍK, Nesluša 846, 02341	STUPEŇ	SZP a PSP
STAVBA	**NOVOSTAVBA RODINNÉHO DOMU, NESLUŠA**	PROFESIA	ARCHIT.-STAVEBNÉ RIEŠENIE
		FORMÁT	6 x A4
OBJEKT	**SO01 RODINNÝ DOM**	MIERKA	M 1: 250
		DÁTUM	06/2026
OBSAH	**KOORDINAČNÁ SITUÁCIA**	Č. VÝKRESU	C
KÓD KLASIFIKÁCIE	1111 PARCELA: 1934, 3184	Č. ZÁKAZKY	14_2025

Č.SADY: 1


NAVRHOVANÝ LÍNIOVÝ ŽĽAB DN
150mm, SVETLOSŤ S MREŽOU
SO01
SO02
SO03
SO04
SO05
SO06
SO07
Ž
RŠ
S
BŠ
1935
1937
1934
3183
3185
1932
1933
3184
6 500
1 000
500
4 500
800
550
7 600
2 855
10 400
2 150
6 000
5 100
5 300
8 400
2 000
2.0%
3 600
2 100
1 950
2 800
26 550
5 200
1 900
1 200
19 930
8 500
5 400
10 400
8 500
18 600
16 500
36 500
17 655
7 000
7 800
4 000
3 300


2108/2
2103
KOMUNIKÁCIA
2097/2
1936
1934
1938/2
SO07
SO07
SO02
2,0%
4,45%
3,77%
3 000
58 750