




Legenda:



Obvod PPÚ k.ú. Nesvady

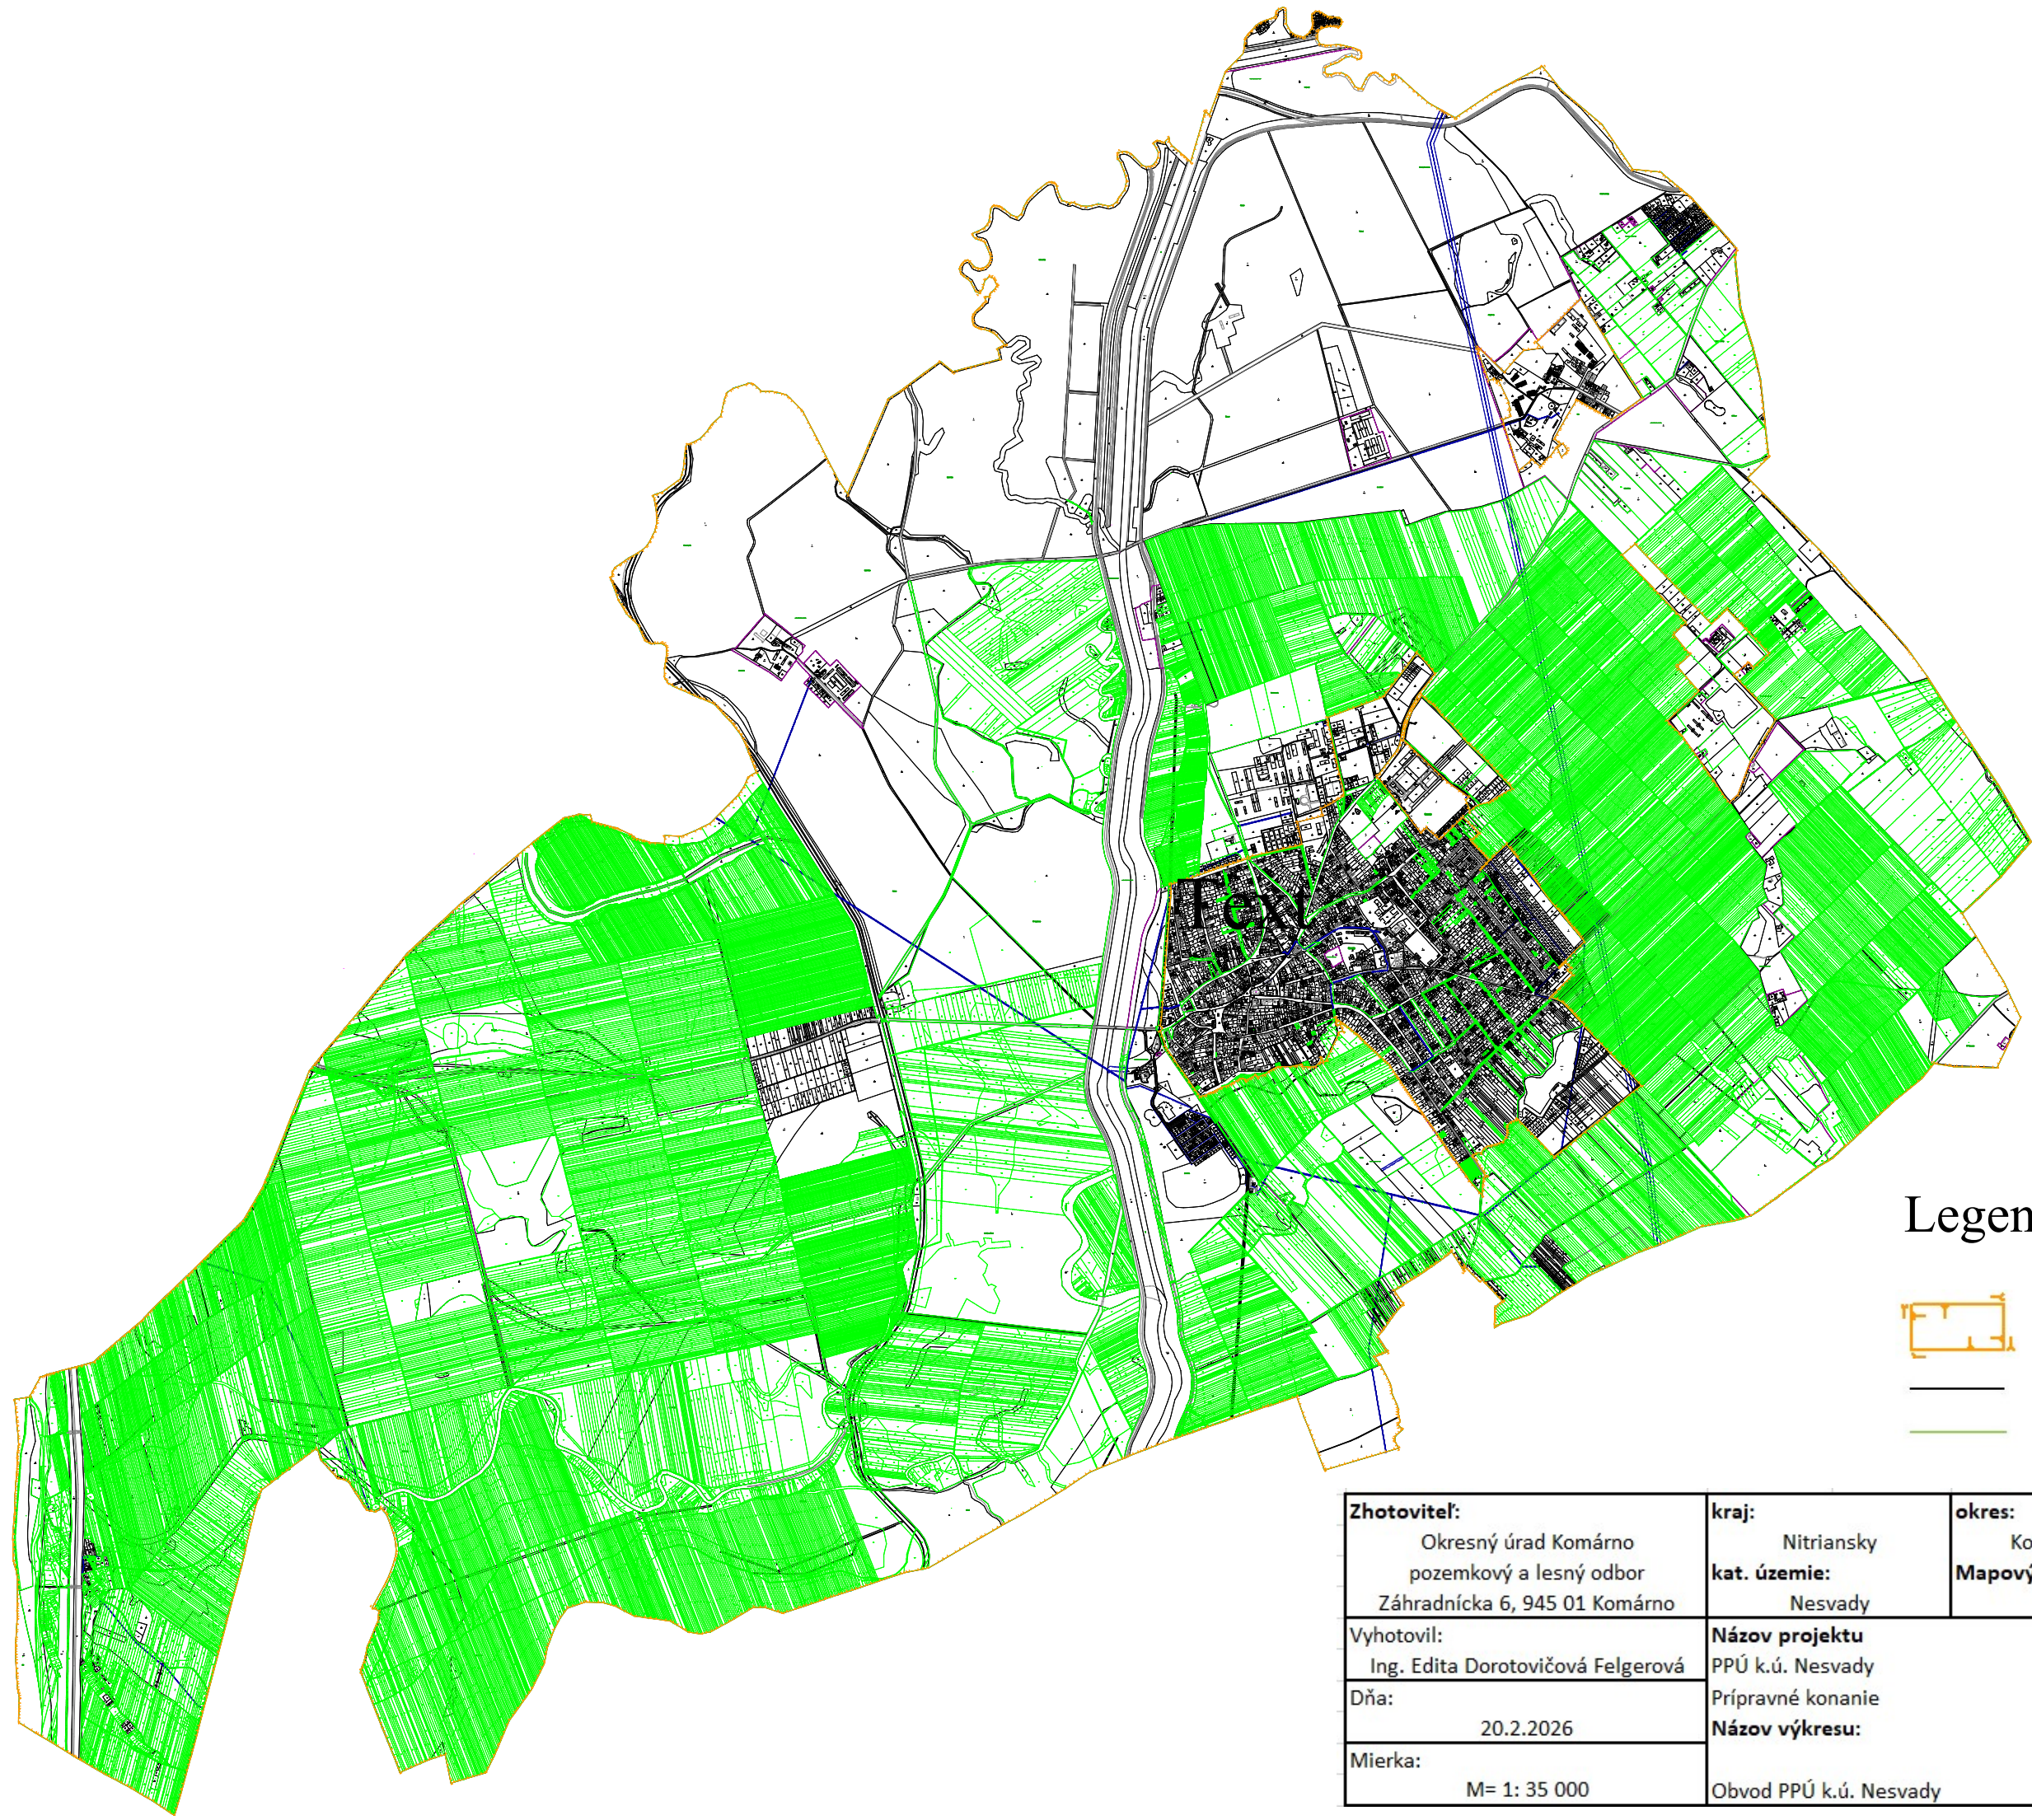

Parcely registra "C" KN



Parcely registra "E" KN

Zhotoviteľ: Okresný úrad Komárno pozemkový a lesný odbor Záhradnícka 6, 945 01 Komárno	kraj: Nitriansky kat. územie: Nesvady	okres: Komárno Mapový list č.:	Obec: Nesvady Č. výkresu: 1
Vyhotožil: Ing. Edita Dorotovičová Felgerová	Názov projektu PPÚ k.ú. Nesvady Prípravné konanie Názov výkresu: Obvod PPÚ k.ú. Nesvady		Pečiatka a podpis:
Dňa: 20.2.2026			
Mierka: M= 1: 35 000			