
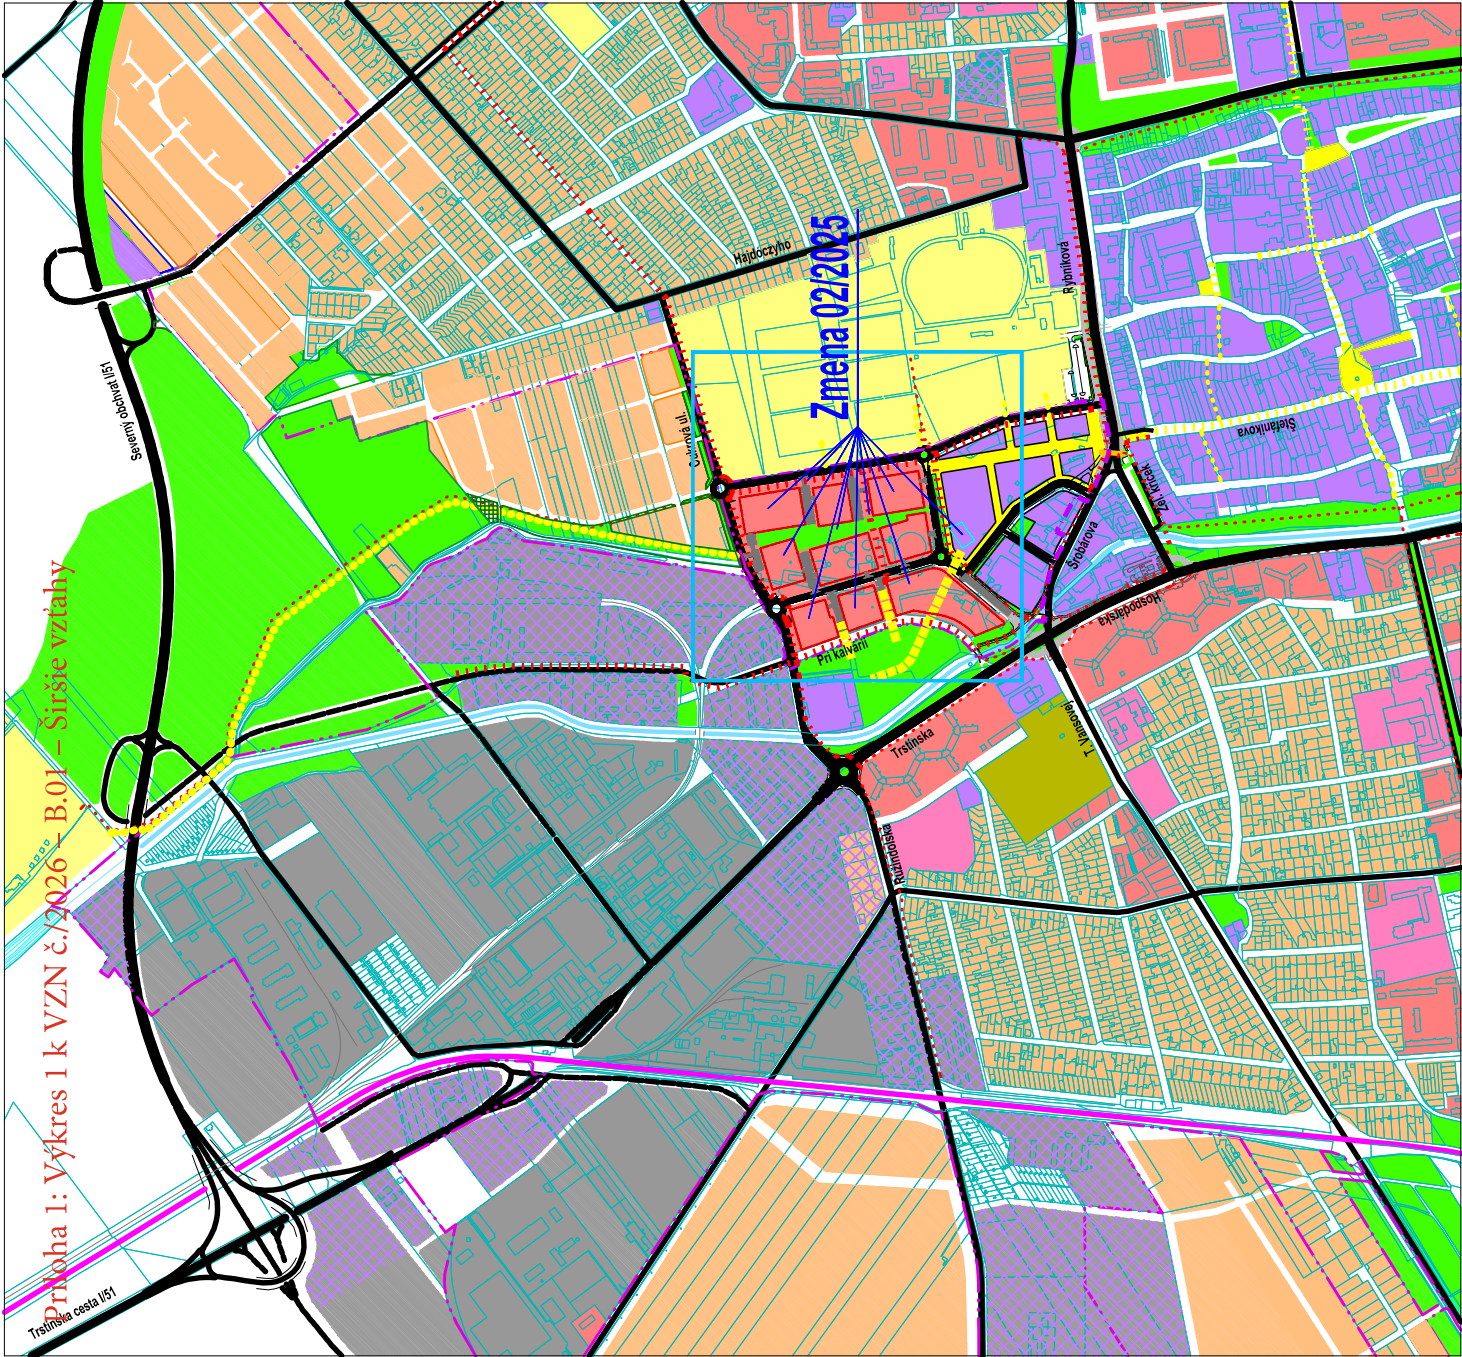


Územný plán zóny Trnava - Cukrovár Zmena 02/2025

B.01. Širšie vzťahy

	Hranica zastavaného územia
	Vymedzenie zóny Cukrovár
	Plochy málopodlažného bývania (RD)
	Plochy viacpodlažného bývania (BD)
	Plochy mestotvornej polyfunkcie a občianskeho vybavenia
	Areálová občianska vybavenosť
	Zmiešané územie (výroba, obchod, služby)
	Plochy priemyslu
	Šport, telovýchova, rekreácia a voľný čas
	Plochy parkovej zelene a lesoparkov
	Plochy cintorínov
	Vodné plochy a toky
	Dopravná kostra mesta
	Železnica
	Hlavné pešie ťahy a priestranstvá
	Hlavné cyklotrasy
Zmena 02/2025 ÚPN zóny Trnava - Cukrovár	
	Vymedzenie výkresov lokalít Zmeny 02/2025 ÚPN zóny Trnava - Cukrovár (v dotknutom rozsahu grafickej časti)
	Plochy viacpodlažného bývania (BD), (kód funkčného využitia A.06 v zmysle ÚPN mesta Trnava)
	Plochy mestotvornej polyfunkcie a občianskeho vybavenia (kód funkčného využitia B.01 v zmysle ÚPN mesta Trnava)
	Plochy parkov (kód funkčného využitia Z.02 v zmysle ÚPN mesta Trnava)
	Hlavné pešie ťahy a priestranstvá (princíp prepojenia zóny Cukrovár s parkom kaľavár)
	Hlavné cyklotrasy

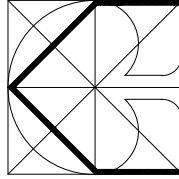

EKOPOLIS

Atelier architektúry, urbanizmu a územného plánovania
Vajnorská 98/J, 831 04 Bratislava
E-mail: zbirnik@ekopolis.sk, Tel.: 00421905 628 155

Názov úbyhy:	Územný plán zóny Trnava	ČISTOPIS
Obstarávateľ:	Zmena 02/2025	
Objednávateľ:	Mesto Trnava, Mestský úrad, Trnava 3, Trnava	
Spracovateľ:	UNITED Real Estate, s.r.o., Salárkovo nám. 4, Bratislava	
Názov výkresu:	Ing.arch. Peter Zibřin, PhD.	Dátum: 07/2026
	Širšie vzťahy	Č.výkres: B.01 Mierka 1:10 000