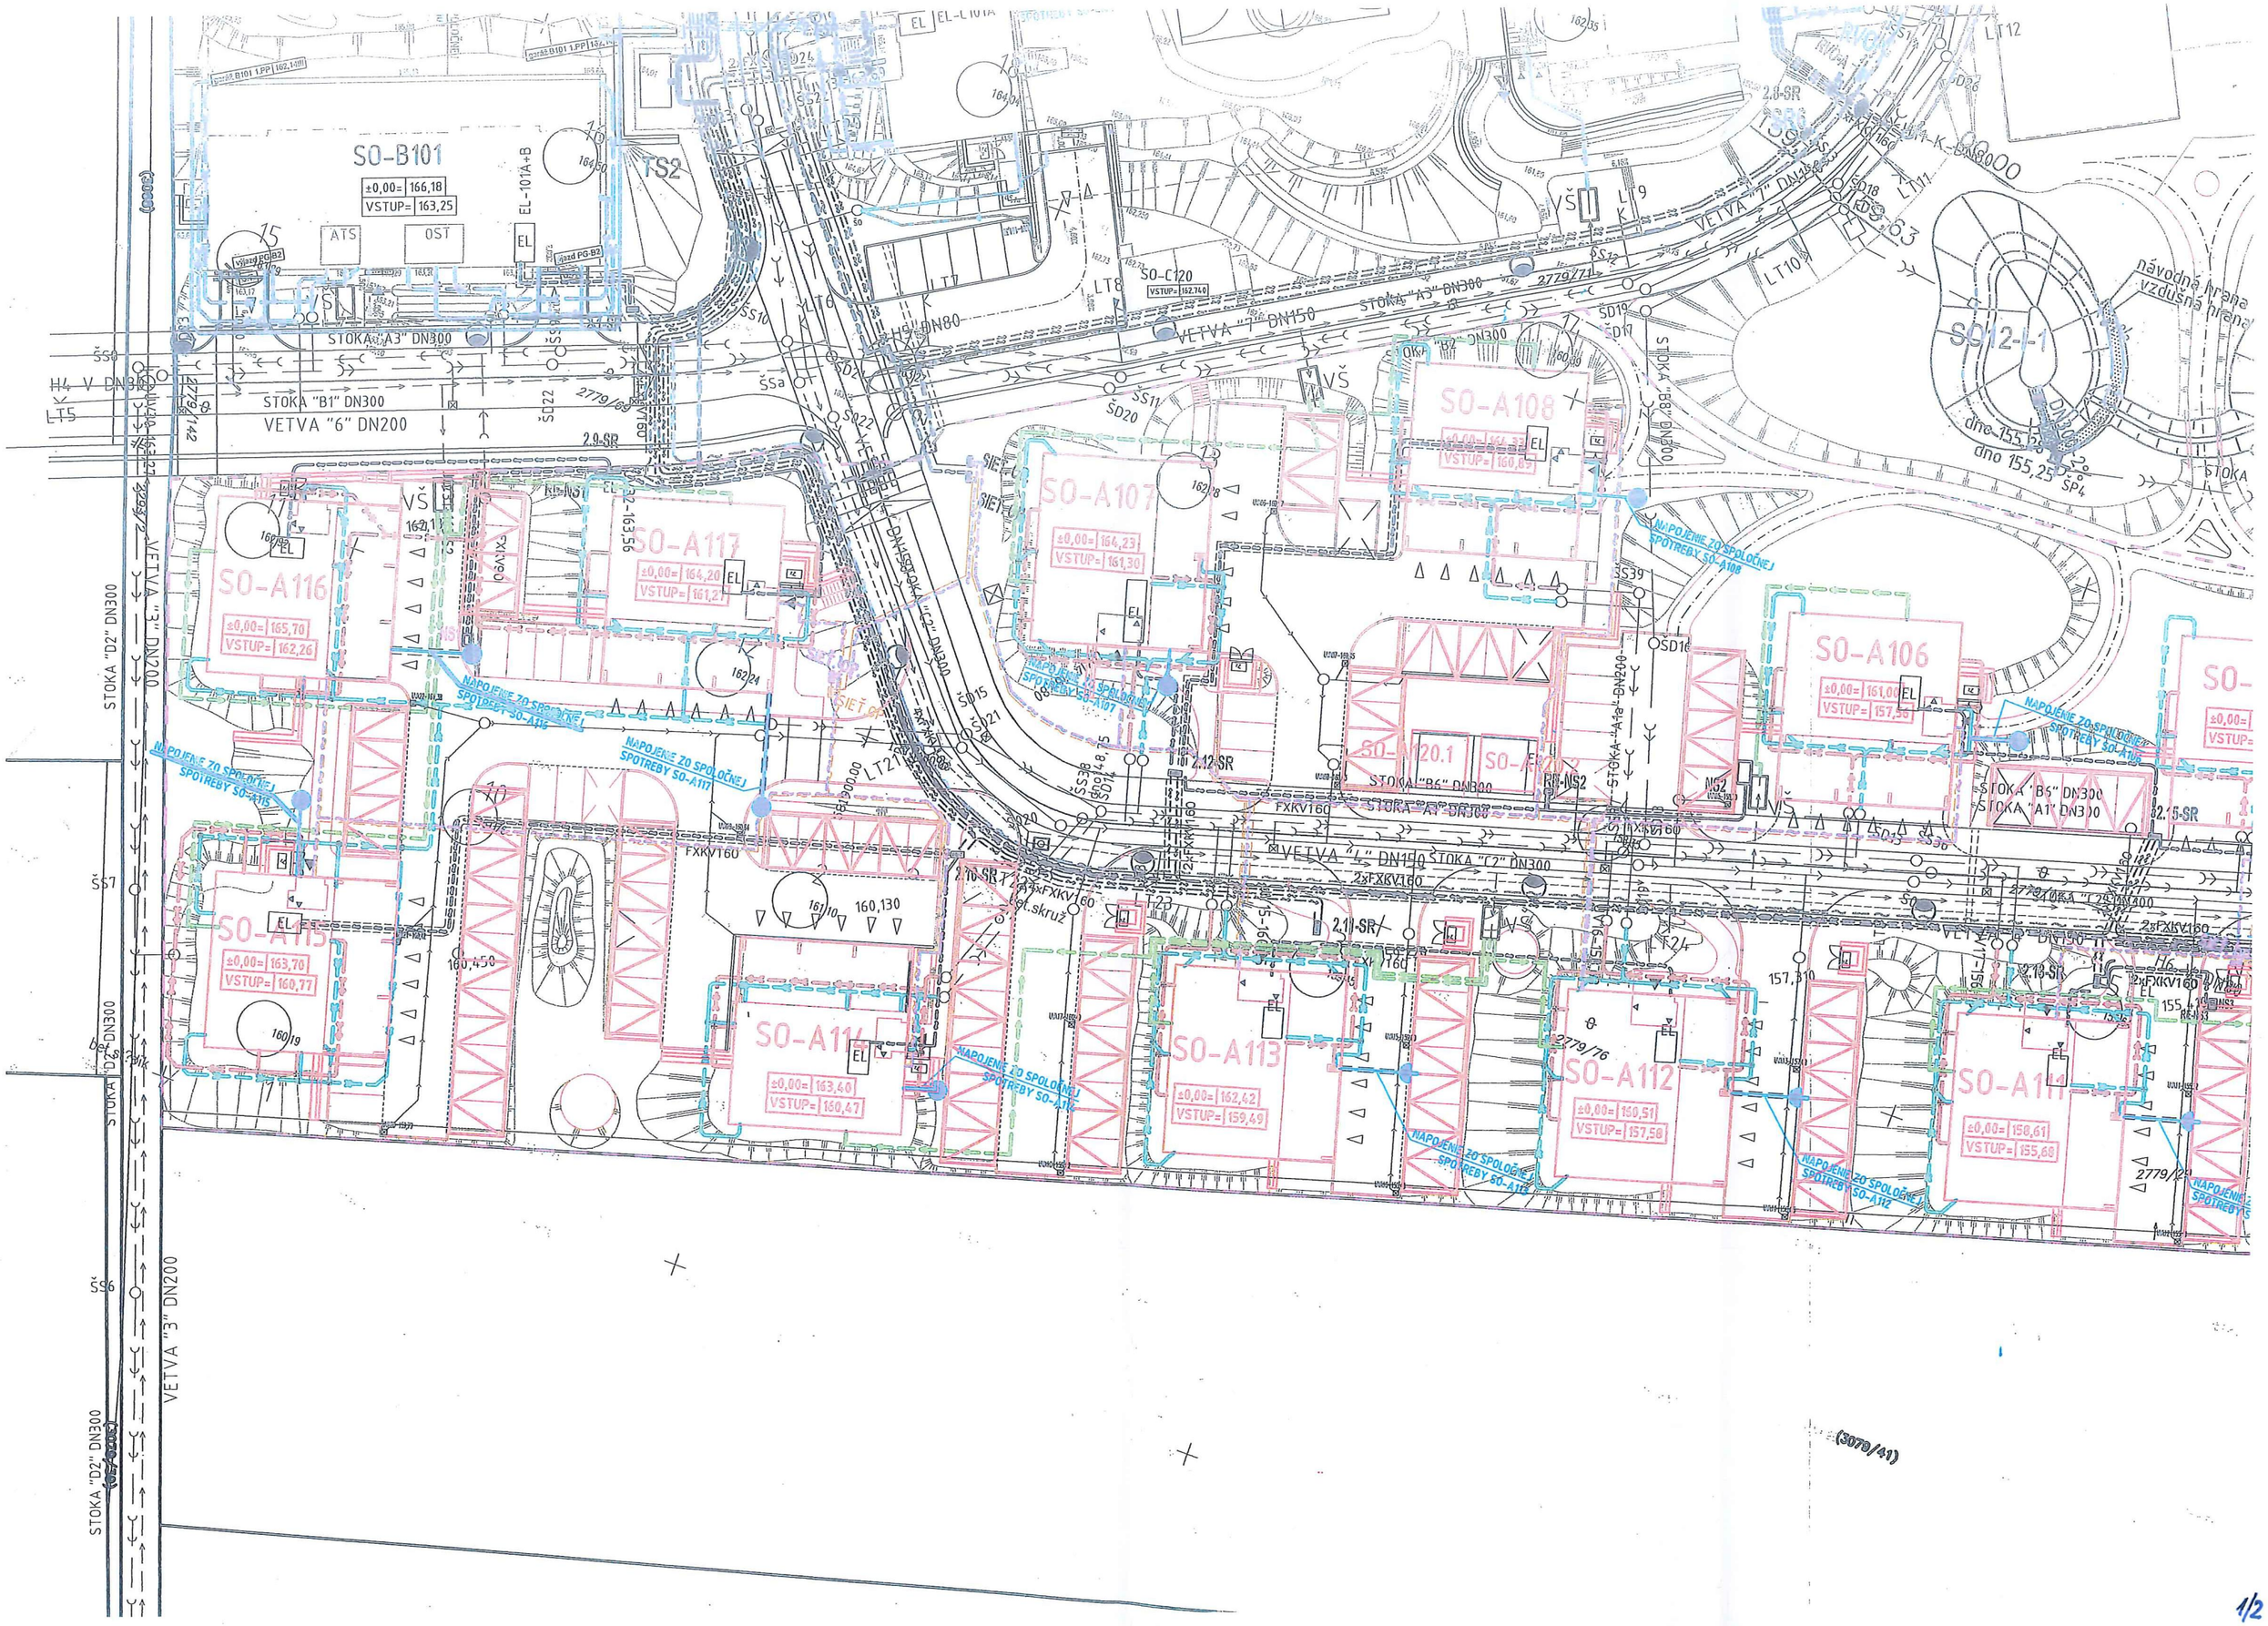
SO-B101
±0,00= 166,18
VSTUP= 163,25
ATS
OST
EL-101A+B
TS2
STOKA "A3" DN300
STOKA "B1" DN300
VETVA "6" DN200
SO-C120
VSTUP= 162,74
VETVA "7" DN150
STOKA "A3" DN300
STOKA "B7" DN300
STOKA "B8" DN300
VETVA "7" DN150
návodná hrana
vzdušná hrana
SO-12-1-1
dno 155,25
STOKA "D2" DN300
VETVA "3" DN200
SO-A116
±0,00= 165,70
VSTUP= 162,26
SO-A117
±0,00= 164,20
VSTUP= 161,2
SO-A107
±0,00= 164,23
VSTUP= 161,30
SO-A108
VSTUP= 160,89
SO-A106
±0,00= 161,00
VSTUP= 157,50
SO-A115
±0,00= 163,70
VSTUP= 160,77
SO-A114
±0,00= 163,40
VSTUP= 160,47
SO-A113
±0,00= 162,42
VSTUP= 159,49
SO-A112
±0,00= 160,51
VSTUP= 157,58
SO-A111
±0,00= 158,61
VSTUP= 155,68
SO-A120.1
STOKA "B6" DN300
STOKA "A1" DN300
VETVA "4" DN150
STOKA "C2" DN300
NAPOJENIE ZO SPOLOČNEJ SPOTREBY SO-A115
NAPOJENIE ZO SPOLOČNEJ SPOTREBY SO-A117
NAPOJENIE ZO SPOLOČNEJ SPOTREBY SO-A107
NAPOJENIE ZO SPOLOČNEJ SPOTREBY SO-A108
NAPOJENIE ZO SPOLOČNEJ SPOTREBY SO-A106
NAPOJENIE ZO SPOLOČNEJ SPOTREBY SO-A114
NAPOJENIE ZO SPOLOČNEJ SPOTREBY SO-A113
NAPOJENIE ZO SPOLOČNEJ SPOTREBY SO-A112
(3079/41)

1/2

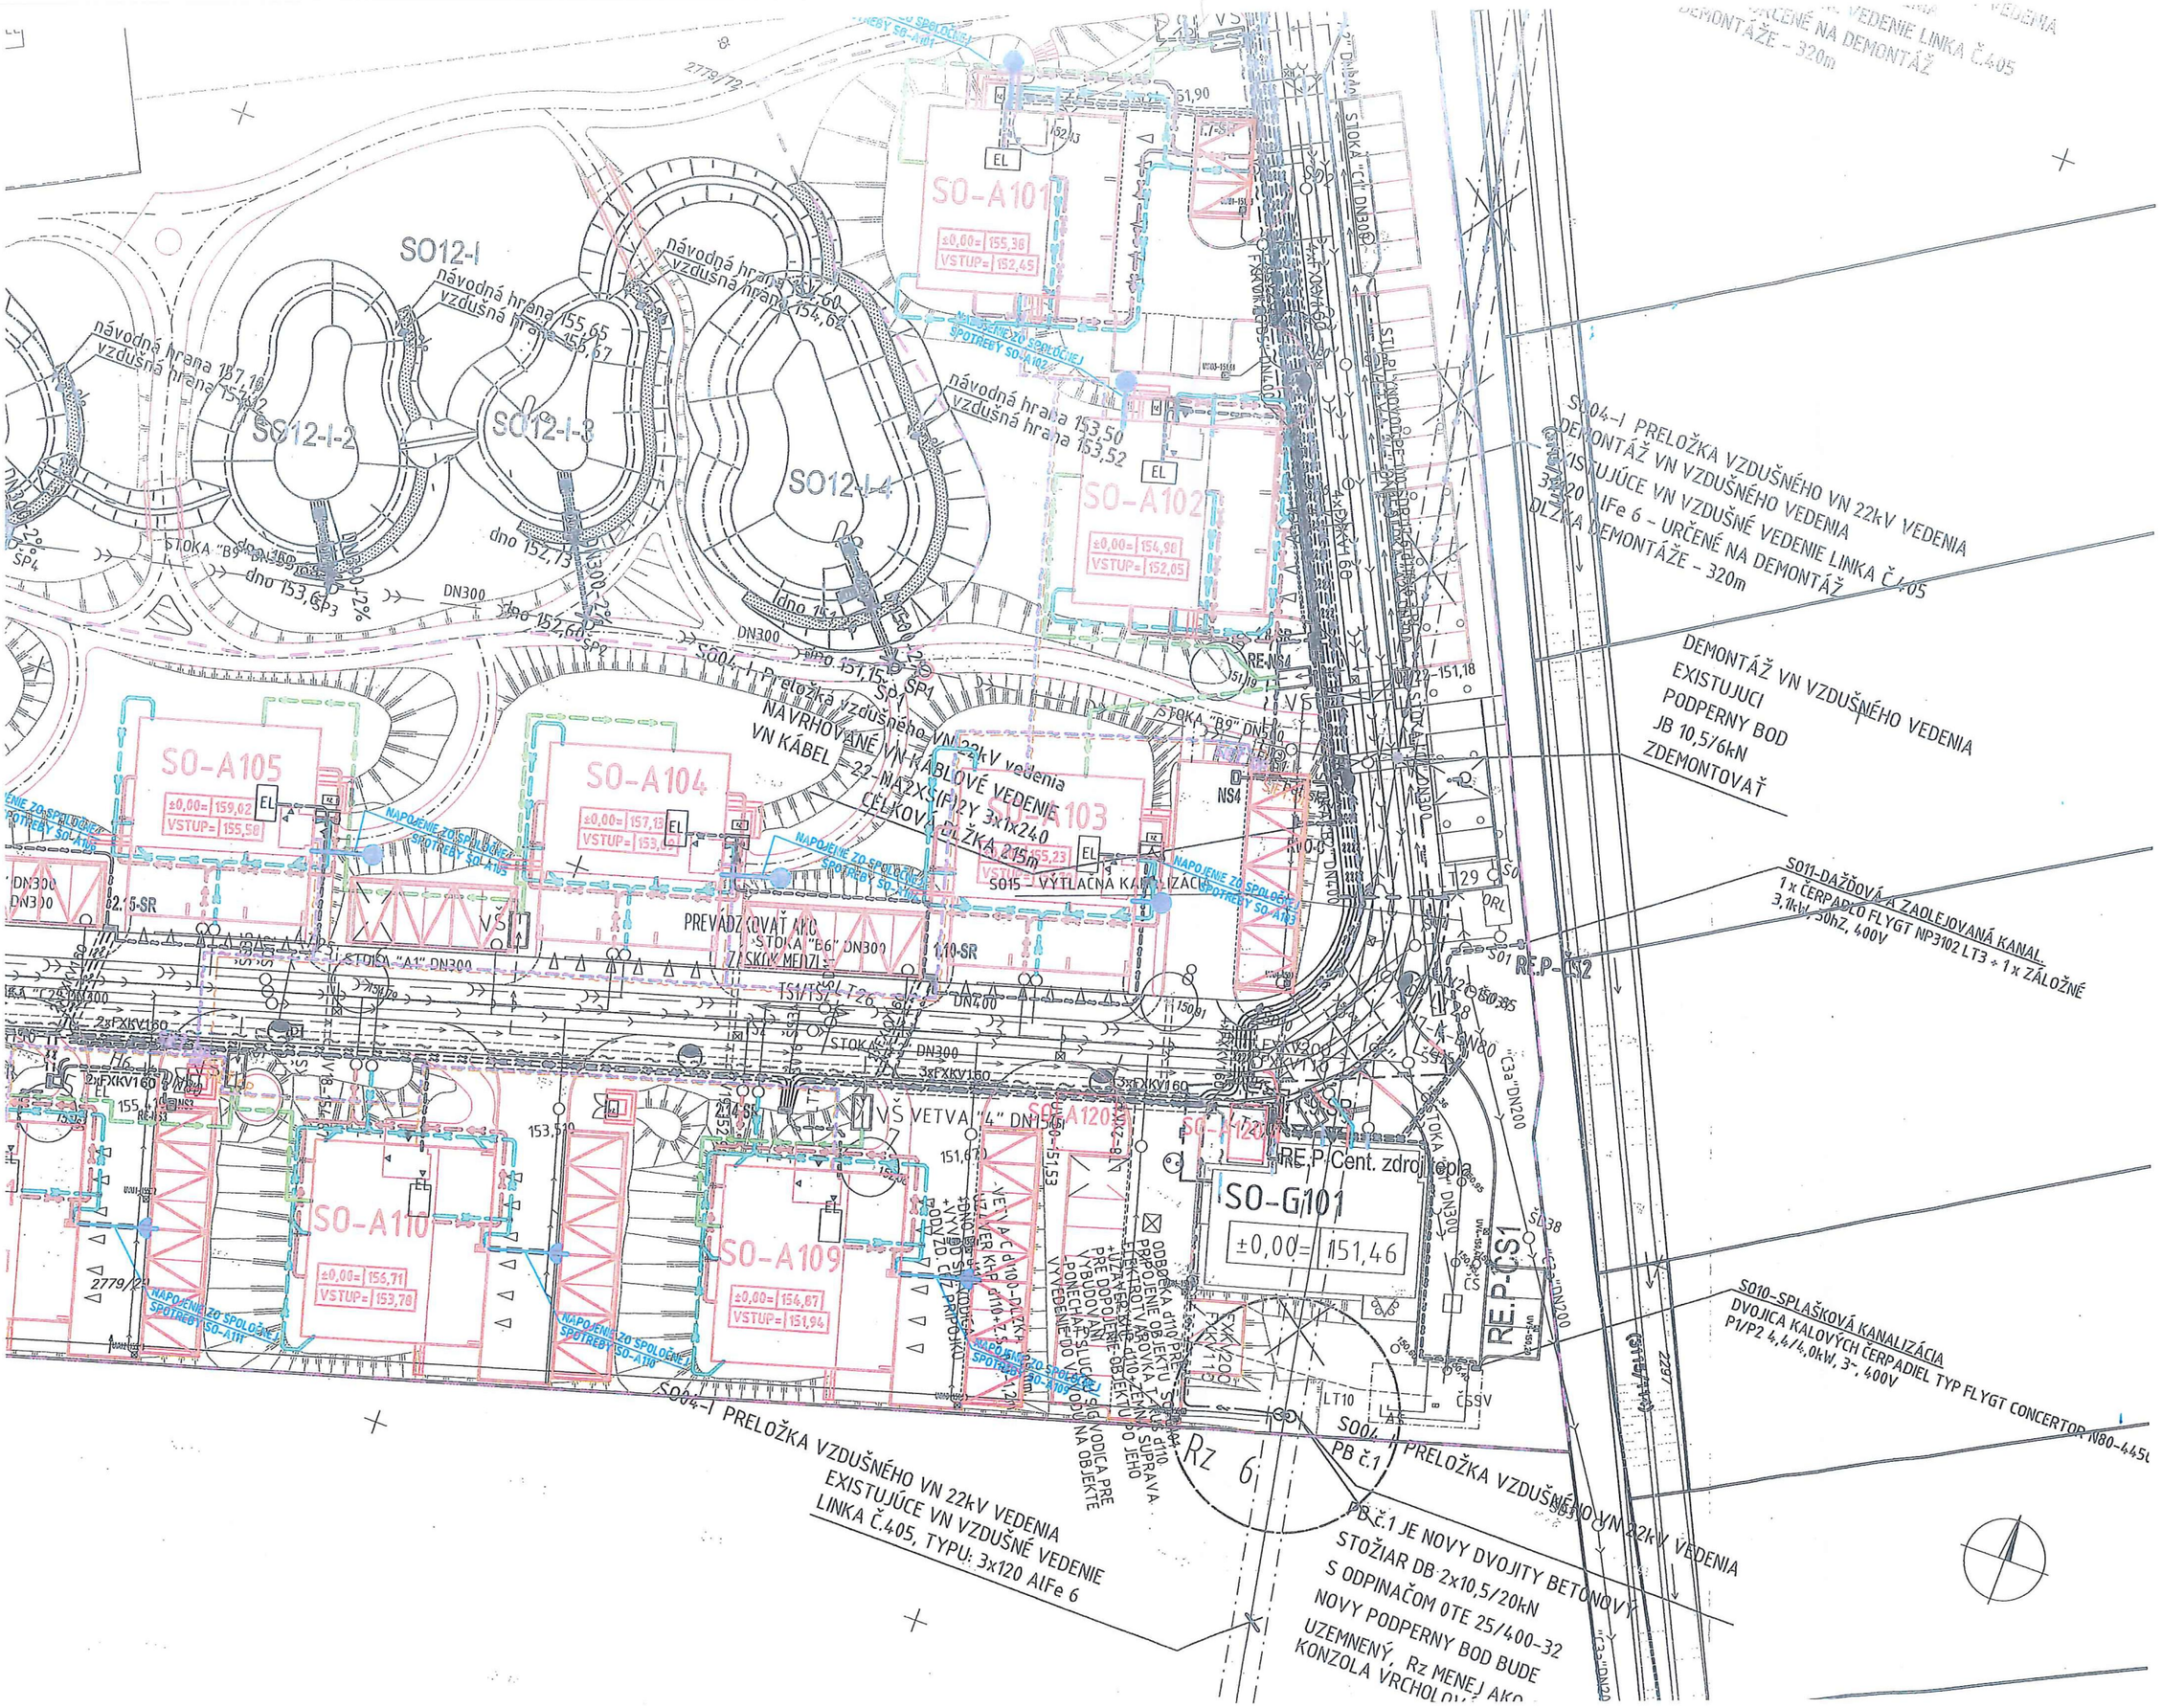
SO12-I
SO12-I-2
SO12-I-3
SO12-I-4
SO-A101
SO-A102
SO-A103
SO-A104
SO-A105
SO-A109
SO-A110
SO-G101
RE.P.Cent. zdroj tepla
RE.P-CS1
RE.P-CS2
S004-I PRELOŽKA VZDUŠNÉHO VN 22kV VEDENIA
EXISTUJÚCE VN VZDUŠNÉ VEDENIE
LINKA Č.405, TYPU: 3x120 AlFe 6
DEMONTÁŽ VN VZDUŠNÉHO VEDENIA
EXISTUJUCI
PODPERNY BOD
JB 10,5/6kN
ZDEMONTOVAŤ
S011-DAŽĎOVÁ ZAOLEJOVANÁ KANAL.
1 x ČERPADLO FLYGT NP3102 LT3 + 1 x ZÁLOŽNÉ
3,1kW, 50hZ, 400V
S010-SPLAŠKOVÁ KANALIZÁCIA
DVOJICA KALOVÝCH ČERPADIEL TYP FLYGT CONCERTOR N80-445
PB č.1 JE NOVY DVOJITY BETONOVÝ
STOŽIAR DB 2x10,5/20kN
S ODPINAČOM OTE 25/400-32
NOVY PODPERNY BOD BUDE
UZEMNENÝ, Rz MENEJ AKO
KONZOLA VRCHOL
Rz 6
PB č.1