

Hlavné mesto Slovenskej republiky Bratislava



ÚZEMNÝ PLÁN HLAVNÉHO MESTA SLOVENSKEJ REPUBLIKY BRATISLAVY

ZMENY A DOPLNKY

ZaD 11

4.3. Zásobovanie elektrickou energiou

Mierka 1:10 000
apríl 2026

ÚZEMNÝ PLÁN HLAVNÉHO MESTA
SLOVENSKEJ REPUBLIKY BRATISLAVY
ZMENY A DOPLNKY 11


Schválené uznesením Mestského zastupiteľstva hlavného
mesta Slovenskej republiky Bratislavy č. 1102/2026
zo dňa 26.02.2026



Ing. arch. Matúš Vallo
primátor

LEGENDA

- Administratívne hranice
- štátna hranica
 - hranica mesta
 - - - hranice katastrálnych území MČ
- Elektrické stanice
- Elektrická stanica ZVN/VVN/VN - stav
 - Elektrická stanica ZVN/VVN - návrh
 - Elektrická stanica VVN/VN - návrh
- Elektrické vedenia
- Elektrické vedenie 400kV vonkajšie - stav
 - Elektrické vedenie 110kV vonkajšie - stav
 - - - Elektrické vedenie 110kV káblové - stav
 - Elektrické vedenie 400kV vonkajšie - návrh
 - Elektrické vedenie 110kV vonkajšie - návrh
 - - - Elektrické vedenie 110kV káblové - návrh
 - Elektrické vedenie s predpokladom na zrušenie
- Ochranné pásma elektrických zariadení
- ▨ Ochranné pásmo elektrickej stanice ZVN/VVN/VN - stav
 - ▨ Ochranné pásmo vonkajšieho vedenia 400kV - stav
 - ▨ Ochranné pásmo vonkajšieho vedenia 110kV - stav
 - ▨ Ochranné pásmo vonkajšieho vedenia 110kV - návrh
 - ▨ Ochranné pásmo vonkajšieho vedenia 400kV - návrh
 - ▨ Ochranné pásmo elektrickej stanice ZVN/VVN - návrh
 - ▨ Ochranné pásmo elektrickej stanice VVN/VN - návrh

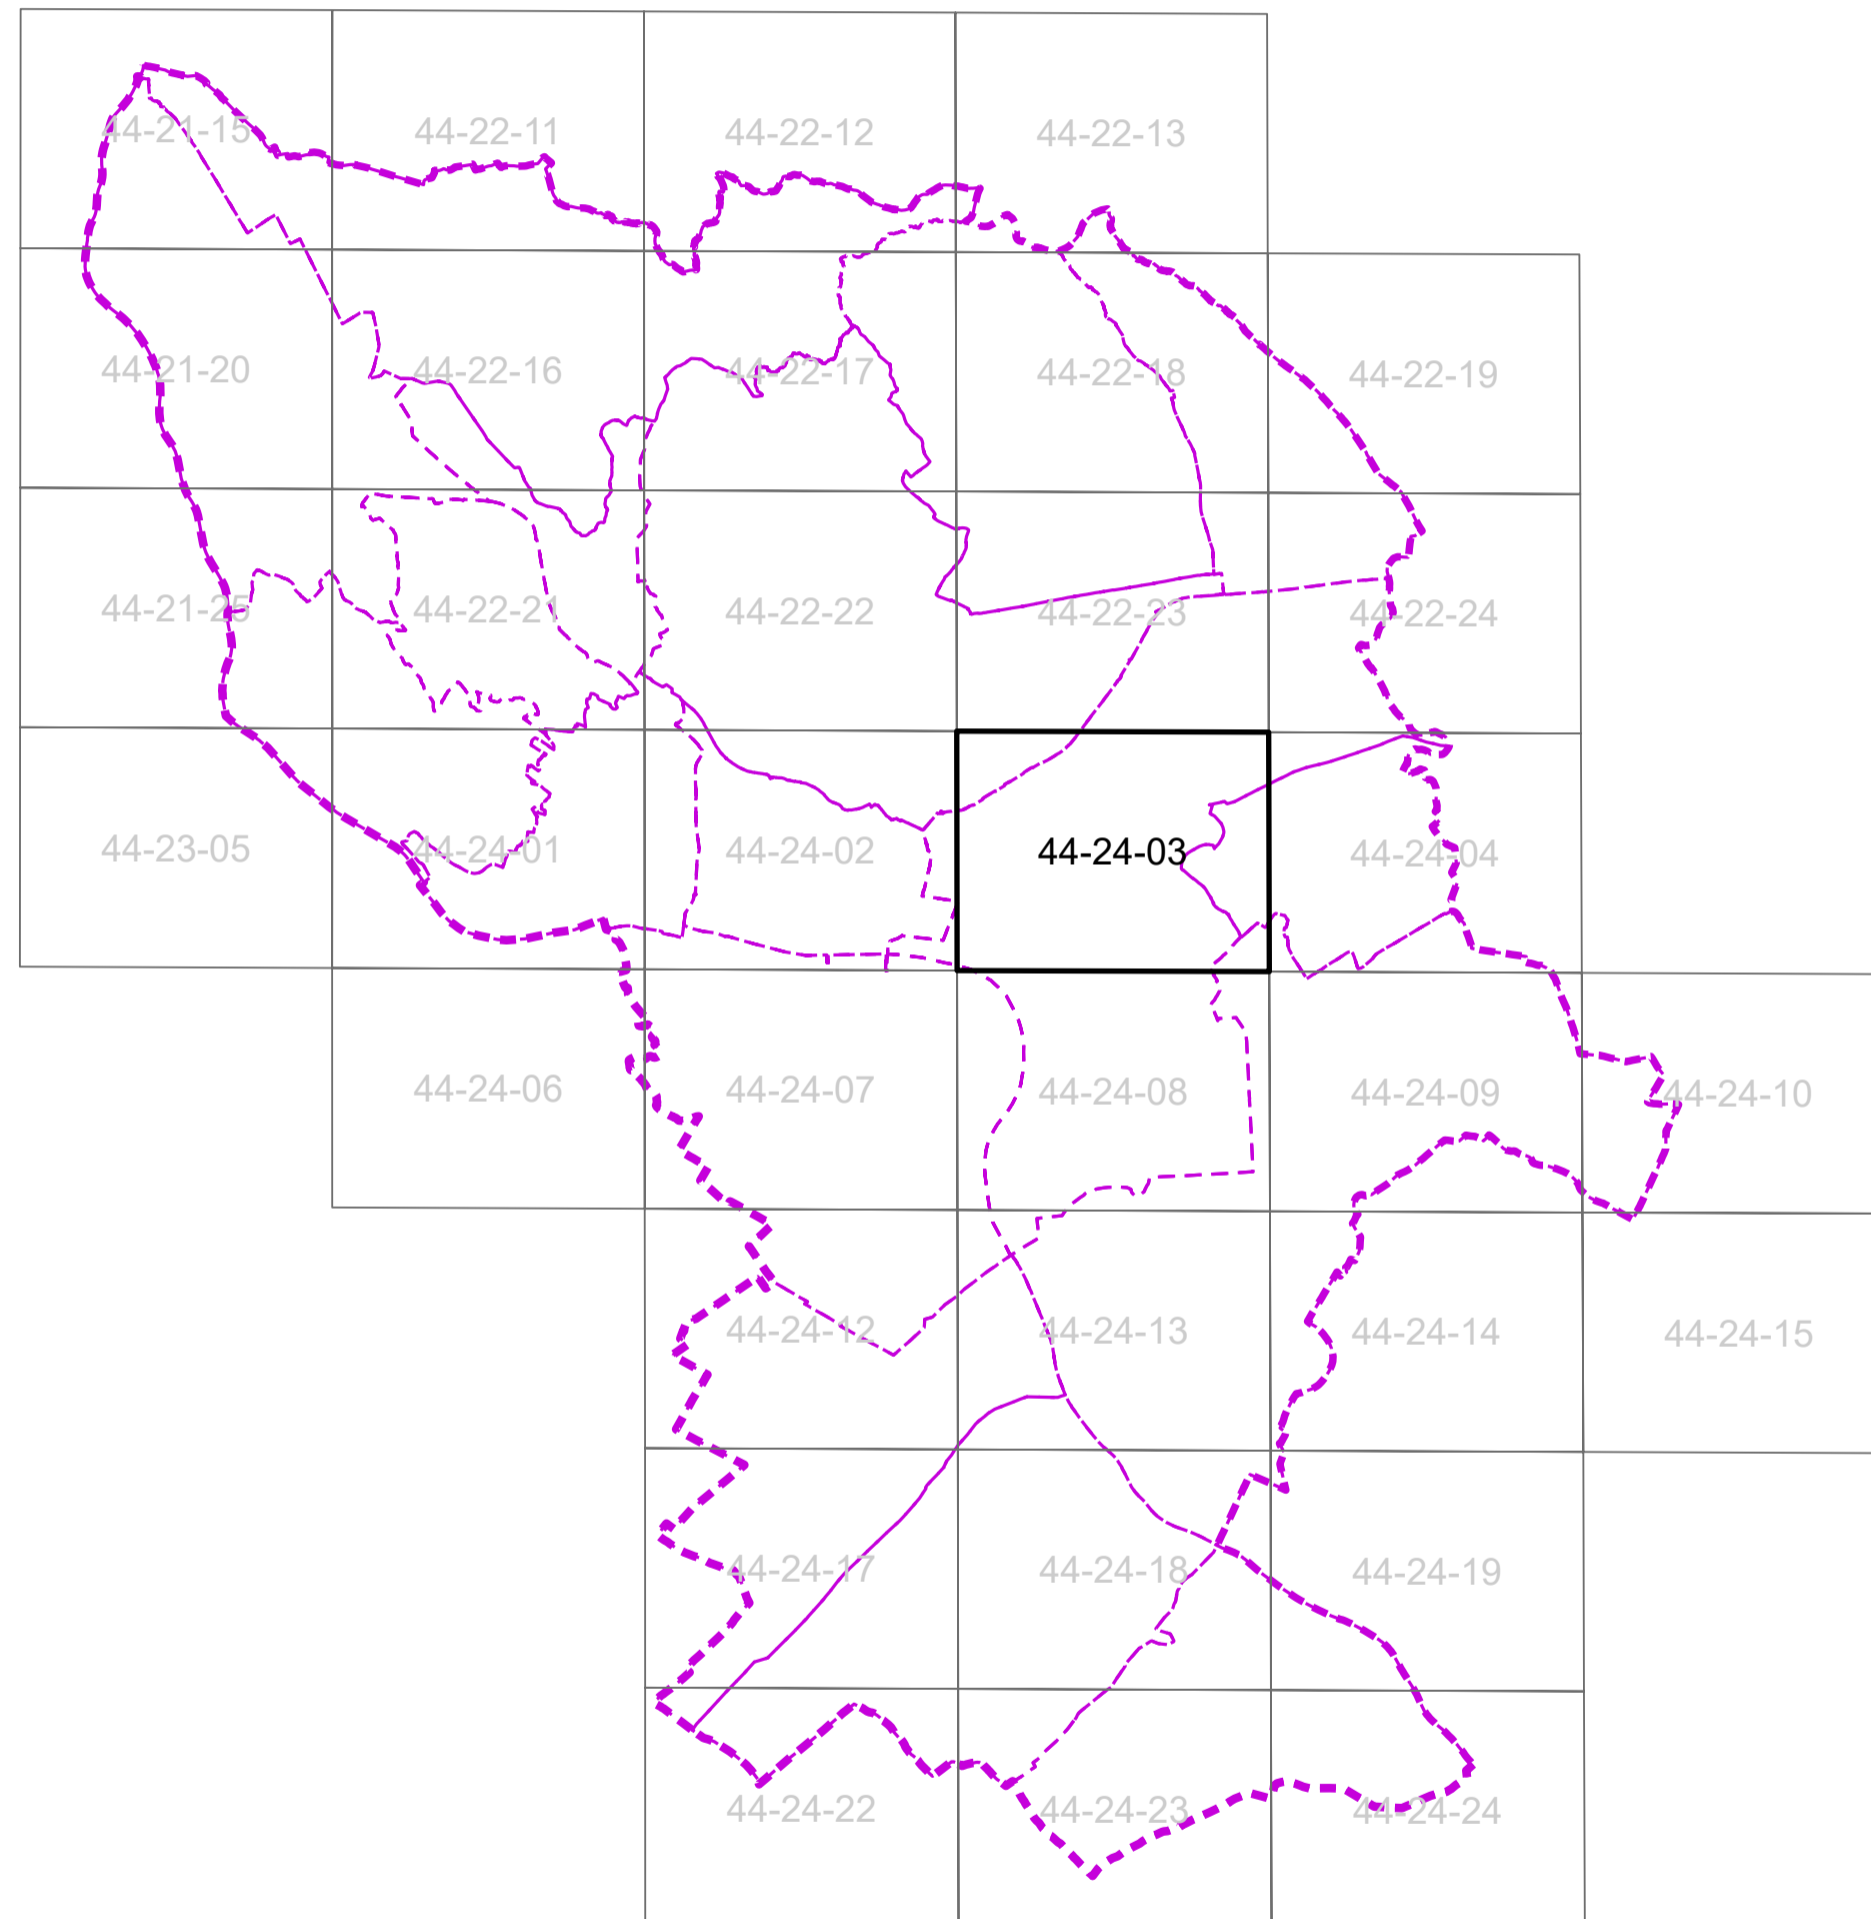

Legenda zmien a doplnkov 11 ÚPN hl.m. SR Bratislavy

- ▨ elektrické vedenie na vypustenie z ÚPN
- ▨ ochranné pásmo elektrickej stanice na vypustenie z ÚPN
- ▨ ochranné pásmo vonkajšieho vedenia na vypustenie z ÚPN
- E-Z... označenie zmeny v grafike výkresu (popis v priloženej tabuľke)

Poznámka - zmeny bez číselného označenia sú označené v príslušných výkresoch ZaD 11

ZaD 11**4.3. Zásobovanie elektrickou energiou**

Zmena č.	Mestská časť	Mapový list	Zmeny a doplnky
E – Z1	Ružinov	44-24-03	<ul style="list-style-type: none">• Lokalita Prístavná – zrušenie vonkajšieho elektrického vedenia 110kV a jeho preložka vo forme káblového elektrického vedenia 110kV.
E – Z2			<ul style="list-style-type: none">• Lokalita Prístavná – zrušenie ochranného pásma vonkajšieho elektrického vedenia 110kV
E – Z3			<ul style="list-style-type: none">• Lokalita Prístavná – zrušenie prechodového objektu PO 110kV Plynárenská vrátane ochranného pásma a návrh nového PO 110kV Prístavná vrátane ochranného pásma
E – Z4			<ul style="list-style-type: none">• Lokalita Mlynské nivy – západ – plocha novej transformovne TR Mlynské nivy 110/22kV vrátane ochranného pásma

