


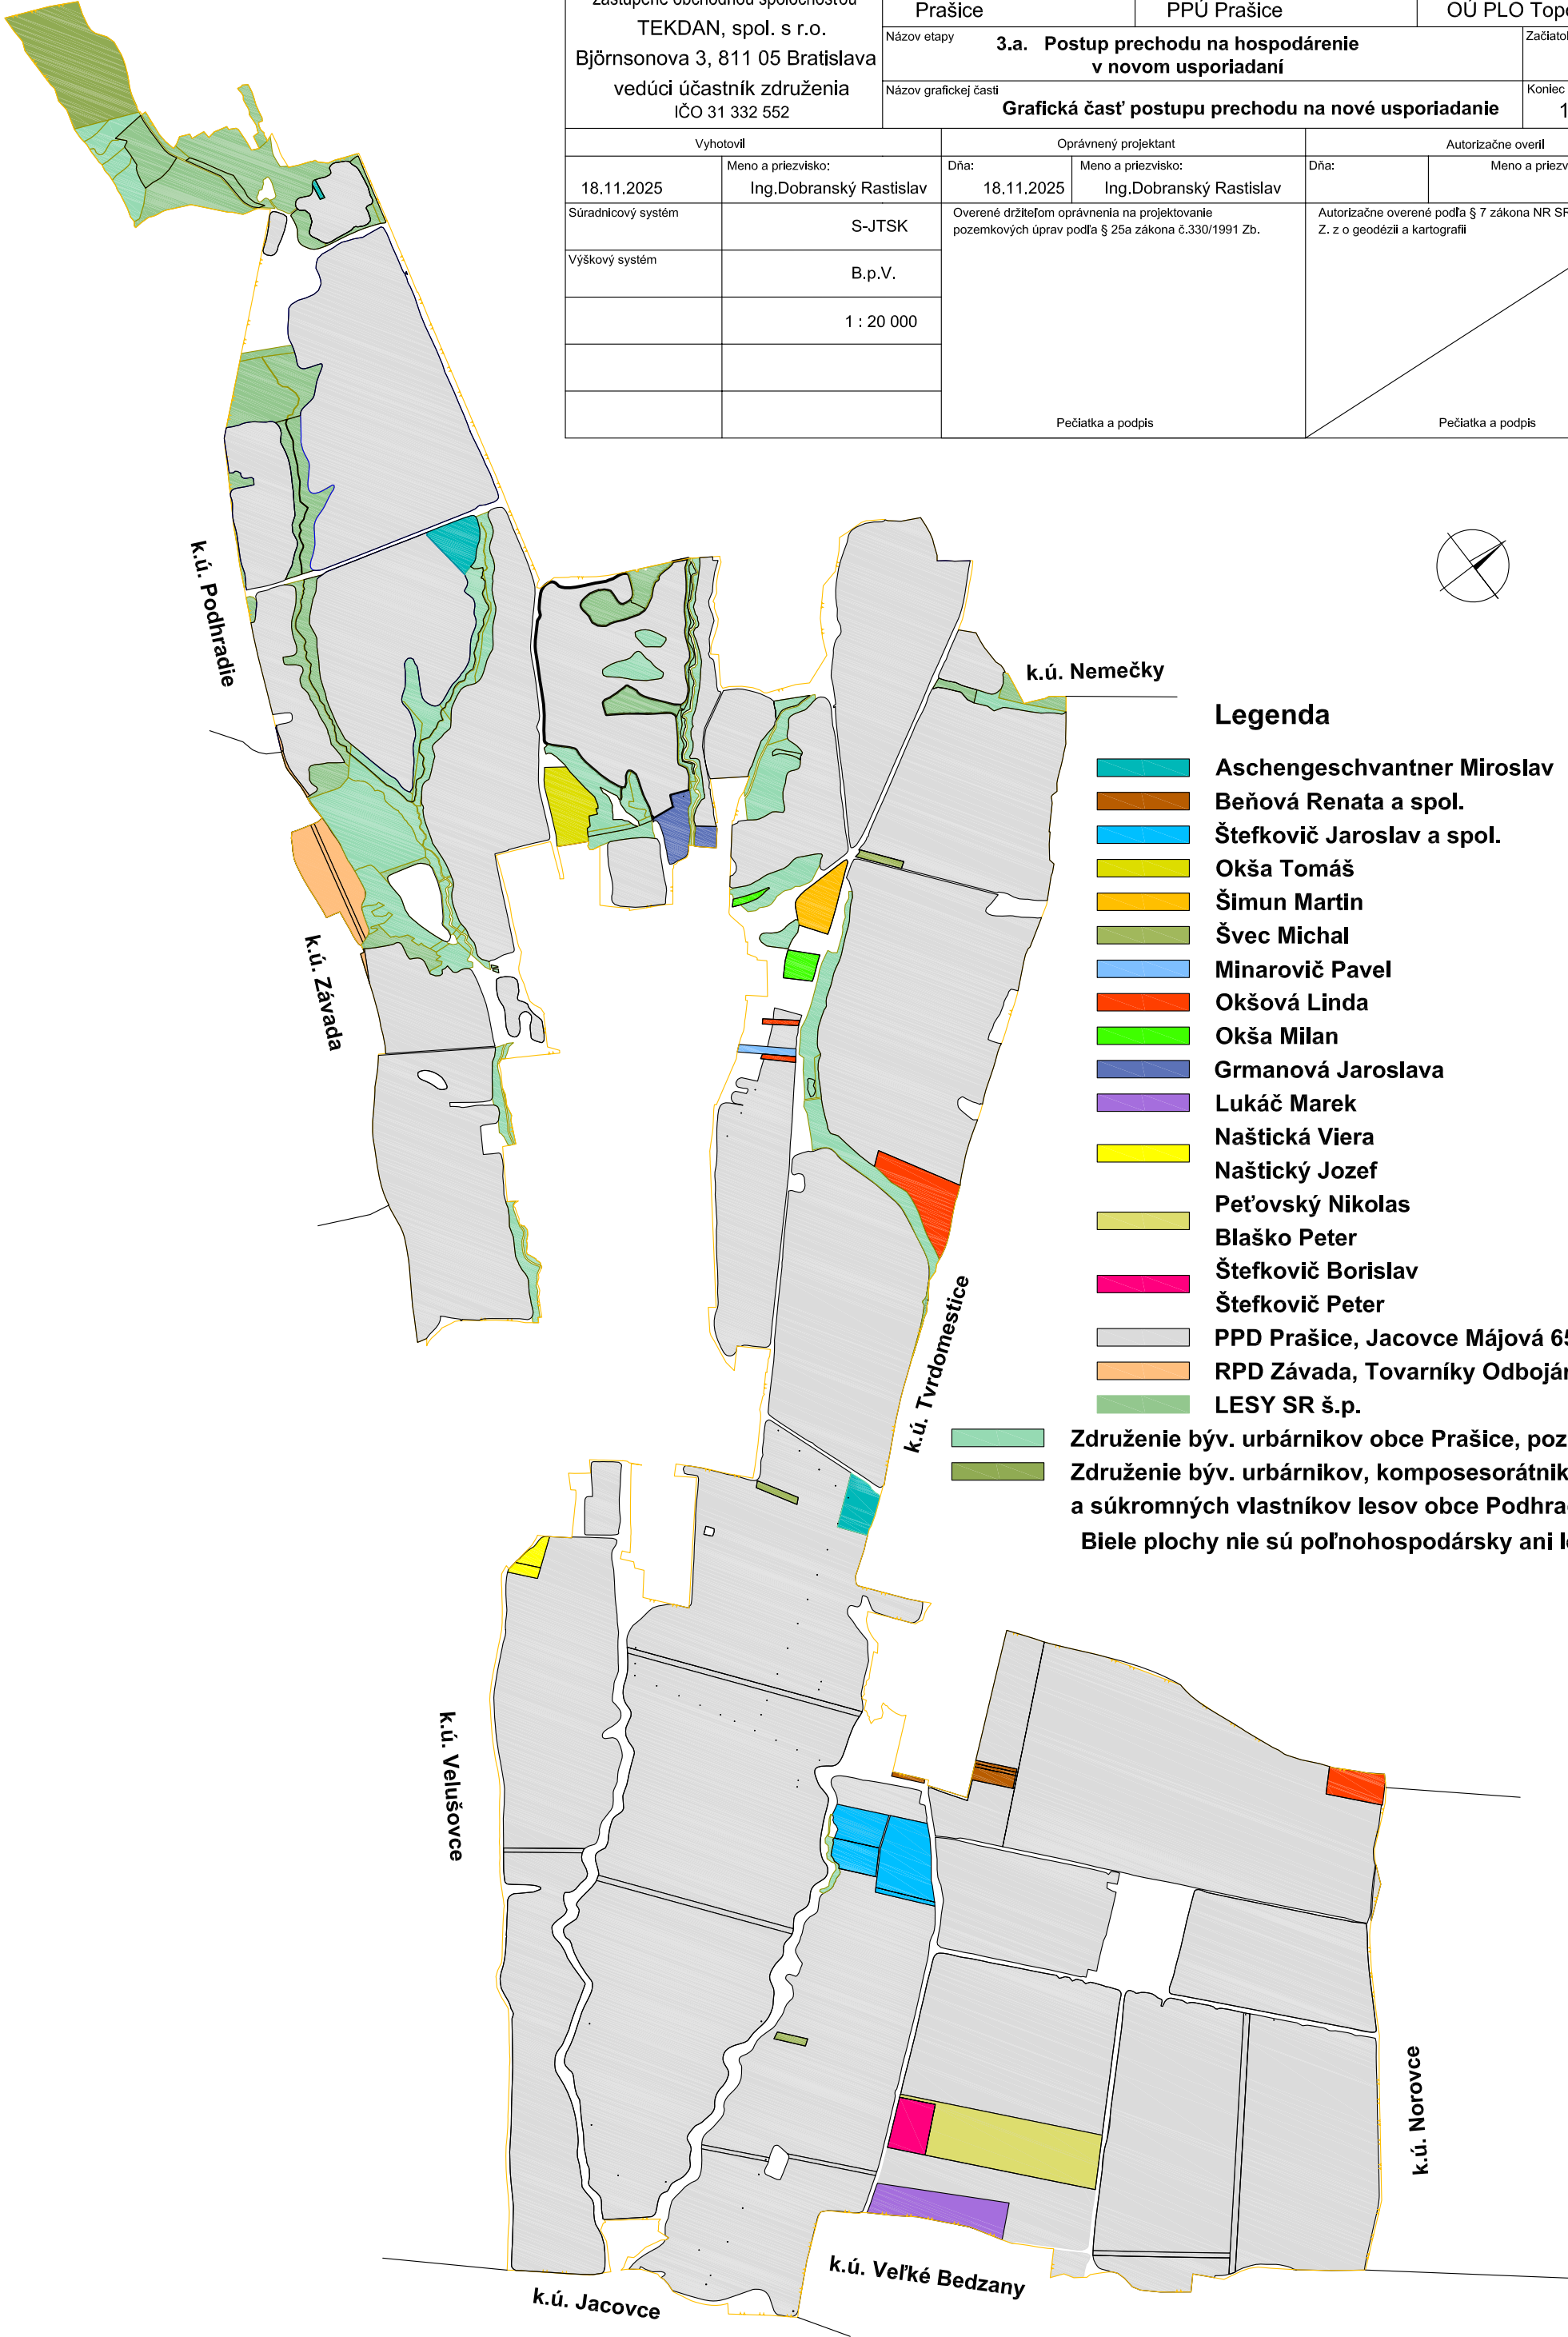

„Združenie spoločností PPÚ“ zastúpené obchodnou spoločnosťou TEKDAN, spol. s r.o. Björnsonova 3, 811 05 Bratislava vedúci účastník združenia IČO 31 332 552	Kraj Nitriansky		Okres Topoľčany		Obec Prašice			
	Katastrálne územie Prašice		Názov projektu pozemkových úprav PPÚ Prašice		Správny orgán OÚ PLO Topoľčany			
	Názov etapy 3.a. Postup prechodu na hospodárenie v novom usporiadaní					Začiatok prác		
	Názov grafickej časti Grafická časť postupu prechodu na nové usporiadanie					Koniec prác 1/2026		
Vyhotovil			Oprávnený projektant			Autorizačne overil		
18.11.2025		Meno a priezvisko: Ing.Dobranský Rastislav	Dňa: 18.11.2025		Meno a priezvisko: Ing.Dobranský Rastislav		Dňa: Meno a priezvisko:	
Súradnicový systém		S-JTSK	Overené držiteľom oprávnenia na projektovanie pozemkových úprav podľa § 25a zákona č.330/1991 Zb.				Autorizačne overené podľa § 7 zákona NR SR č.215/1995 Z. z o geodézii a kartografii	
Výškový systém		B.p.V.						
		1 : 20 000						
			Pečiatka a podpis				Pečiatka a podpis	