


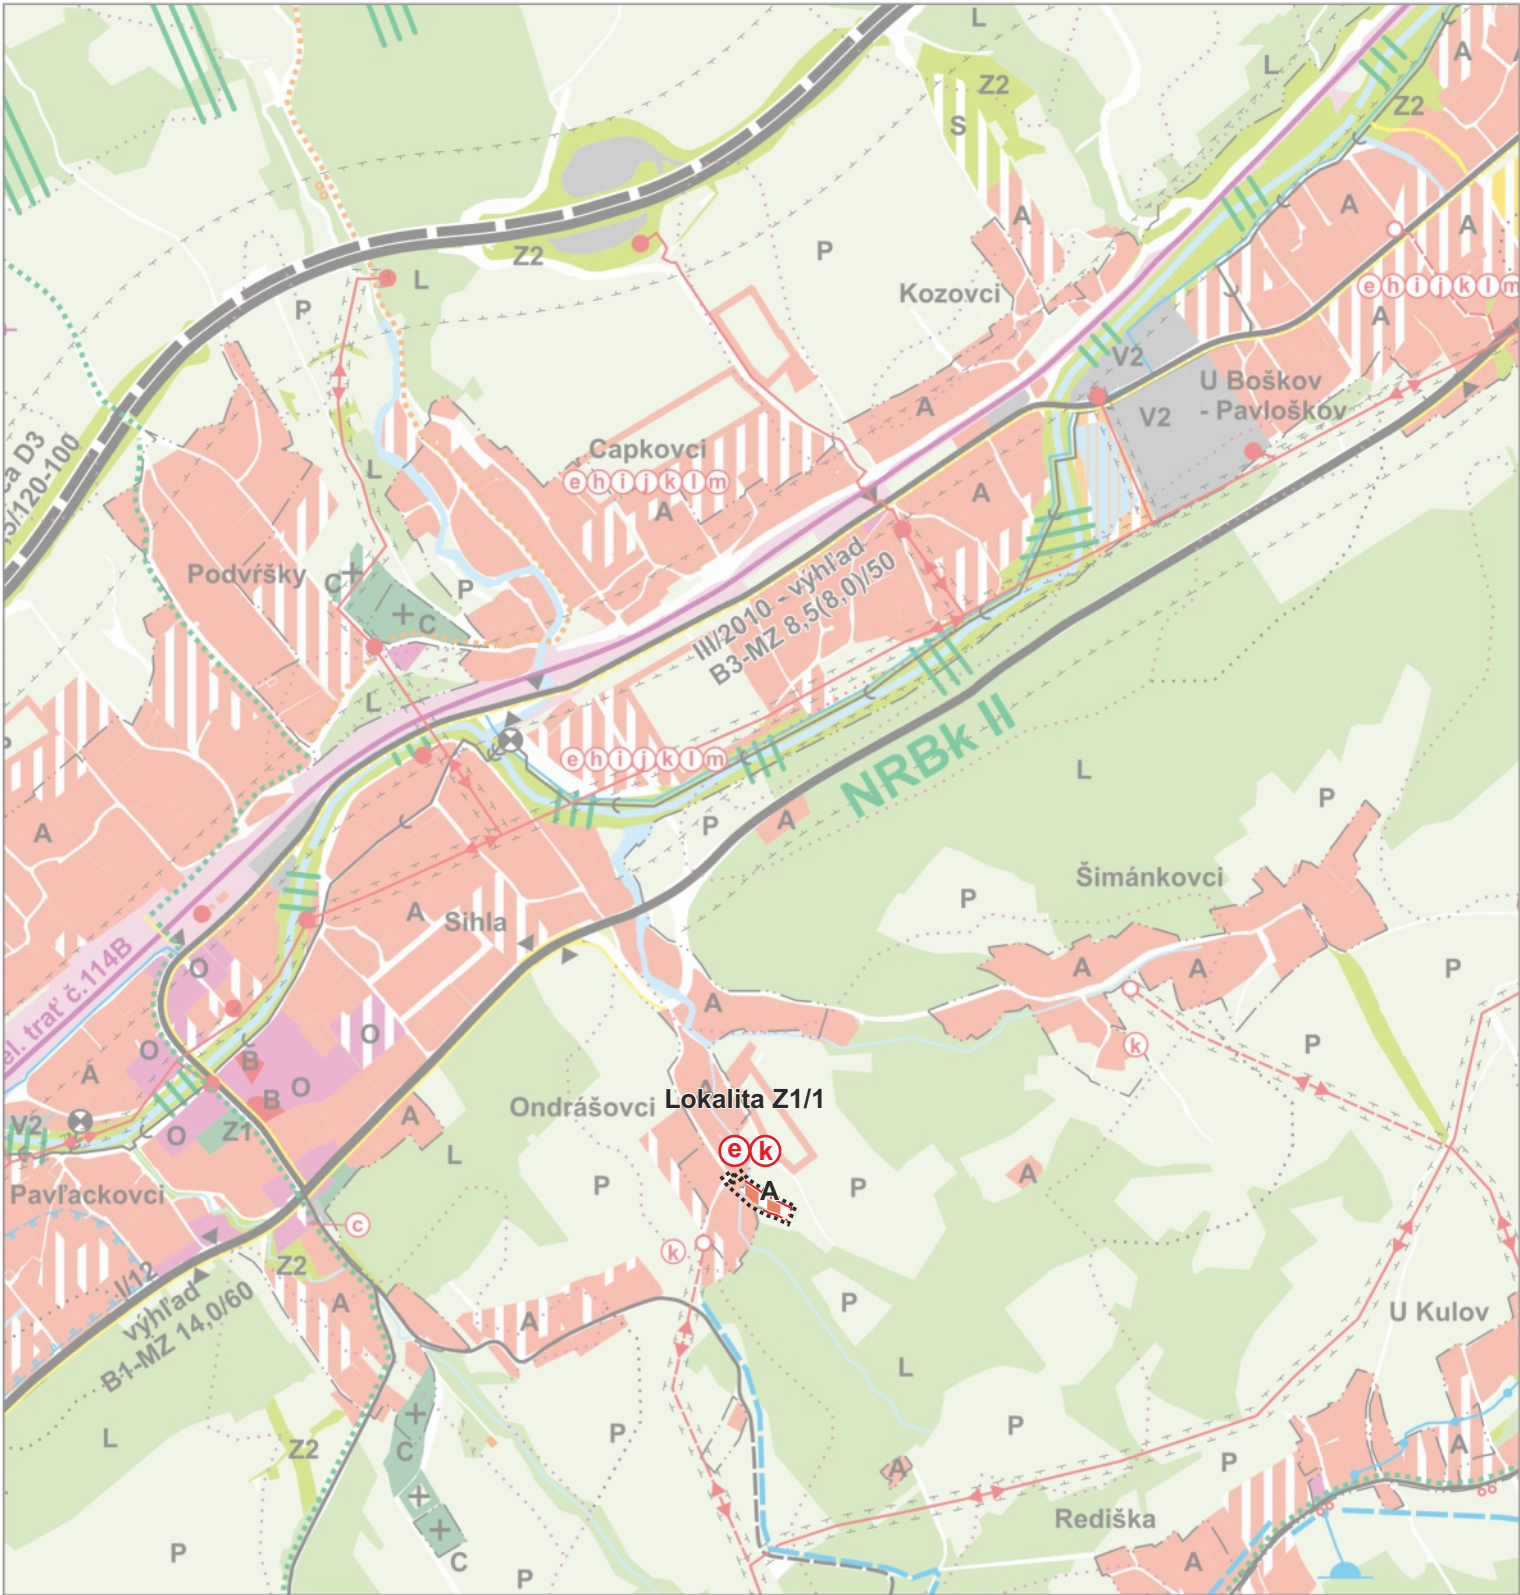

STAV	NÁVRH	VÝHLAD	
			HRANICA SKUTOČNE ZASTAVANÉHO ÚZEMIA
			MIESTNA PRÍSTUPOVÁ CESTA

PREVODOVÝ KLÚČ FUNKČNÝCH TRIED V ZASTAVANOM ÚZEMÍ V ZMYSLE PLATNÝCH STN:
(PŮVODNÉ OZN. → NOVÉ OZN.): B1 → MZ1, B2→MZ2, B3→MZ3, C1→MO1, C2→MO2, C3→MO3, D1→MN1, D2→MN2, D3→MN3.

GENOFONDOVÉ LOKALITY
GLf 11 Markov potok,
GLf 13 Polesie,
GLf 14 Pod Čerchlou,
GLf 15 Za Čerchlou,
GLf 16 Pri Zlatej kačke,
GLz 2 Polesie,
GLz 52 Alúvium Čierňanky IV.

ÚZEMIA EURÓPSKEHO VÝZNAMU
SKUEV 0832 Alúvium Markovho potoka
SKUEV 0830 Polesie

BIOKORIDORY
NRBk I - terestrický biokoridor nadregionálneho významu,
NRBk II - hydrický biokoridor nadregionálneho významu (Kysuca, Čierňanka)
RBk I - terestrický biokoridor regionálneho významu,
RBk VIII - hydrický biokoridor regionálneho významu (Čierňanka).

URBANISTICKÉ REGULATÍVY

- A obytné plochy - rodinné domy individuálne
B obytné plochy - bytové domy do 4 podlaží vrátane podkrovia
C plochy cintorínov
D plochy železničnej dopravy
L lesy
O plochy občianskeho vybavenia
P poľnohospodárska pôda
R plochy rekreácie
S sad
Š športové plochy
V1 plochy poľnohospodárskej výroby
V2 plochy výroby a skladov
Z1 plochy zelene - verejná parková zeleň
Z2 plochy zelene - izolačná zeleň, brehové porasty, nelesná drevinná vegetácia

ZOZNAM VEREJNOPROSPEŠNÝCH STAVIEB

- (a) Valy - strážna veža, reduta, zvonička,
(b) Trojmedzie - lávka SR - PR, informačné tabule,
(c) informačná kancelária cestovného ruchu,
(d) výstavba 2. polovice diaľnice D3,
(e) výstavba a rekonštrukcia obšlužných komunikácií,
(f) cyklotrasy,
(g) pešie chodníky,
(h) stavby pre verejné zásobovanie pitnou vodou,
(i) stavby pre odvádzanie splaškových vôd,
(l) stavby súvisiace s odvádzaním vôd povrchového odtoku,
(k) trafostanice a rozvody pre zásobovanie elektrickou energiou,
(l) dostavba a rekonštrukcia rozvodov verejného plynovodu,
(m) dostavba a rekonštrukcia telekomunikačnej siete,
(n) protipovodňové opatrenia.

STAV	NÁVRH	VÝHLAD	
			HRANICA RIEŠENÉHO ÚZEMIA
			ŠTÁTNA HRANICA
			HRANICA KATASTRÁLNEHO ÚZEMIA
			HRANICA ZASTAVANÉHO ÚZEMIA K 1.1.1990
			HRANICA OCHRANNÝCH PÁSIEM
			OBYTNÉ PLOCHY-RODINNÉ DOMY
			OBYTNÉ PLOCHY- BYTOVÉ DOMY
			PLOCHY OBČIANSKEJ VYBAVENOSTI
			PLOCHY REKREÁCIE
			PLOCHY VÝROBY A SKLADOV
			PLOCHY POĽNOHOSPODÁRSKÝCH ÚČELOVÝCH ZARIADENÍ
			PLOCHY ŠPORTOVÝCH ZARIADENÍ
			CINTORÍN
			VEREJNÁ ZELEŇ
			SADY, ZÁHRADY
			OSTATNÁ ZELEŇ
			ORNÁ PÔDA, TRVALÉ TRÁVNE PORASTY
			LESY
			VODNÉ TOKY
			ŽELEZNIČNÁ TRAŤ č. 129, PLOCHY ŽELEZNICE
			ŽELEZNIČNÁ STANICA, ZASTÁVKA
			DIAĽNICA
			CESTA I/12
			CESTA III. TRIEDY
			VÝZNAMNÉ MIESTNE KOMUNIKÁCIE C3 (MOK 7,0/30)
			PEŠIE CHODNÍKY
			ZNAČKOVANÉ TURISTICKÉ CHODNÍKY
			NÁUČNÝ A TURISTICKÝ CHODNÍK
			ROZHLADŇA
			ODPOČÍNKOVÉ MIESTO
			CYKLOTRASY
			LYŽIARSKY VLEK
			LYŽIARSKÉ BEŽECKÉ STOPY
			BIOKORIDOR NADREGIONÁLNEHO VÝZNAMU
			BIOKORIDOR REGIONÁLNEHO VÝZNAMU
			MIGRAČNÝ KORIDOR
			ÚZEMIA EURÓPSKEHO VÝZNAMU
			GENOFONDOVÁ LOKALITA REGIONÁLNEHO VÝZNAMU
			HRANICA CHRÁNENEJ VODOHOSPODÁRSKEJ OBLASTI BESKYDY - JAVORNÍKY
			POVODIE VODÁRENSKÉHO TOKU, PHO PITNÝCH VÔD III°
			PÁSMO HYGIENICKEJ OCHRANY VODÁRENSKÉHO ZDROJA II°
			PÁSMO HYGIENICKEJ OCHRANY VODÁRENSKÉHO ZDROJA I°
			VODNÝ ZDROJ
			ČERPACIA STANICA, ÚPRAVŇA VODY
			VODOJEM
			VODOVOD
			ZÁSOBNÉ VODOVODNÉ POTRUBIE
			SPLAŠKOVÝ KANALIZAČNÝ ZBERAČ
			TLAKOVÁ KANALIZÁCIA
			ČERPACIA STANICA SPLAŠKOVÝCH VÔD
			22 kV VN ELEKTRICKÉ VZDUŠNÉ VEDENIE
			22 kV VN ELEKTRICKÉ KÁBLOVÉ VEDENIE
			TRANSFOSTANICA 22/0,4 kV
			STOŽIAR MOBILNÝCH OPERÁTOROV
			URBANISTICKÉ REGULATÍVY
			VEREJNOPROSPEŠNÉ STAVBY



SPRACOVATEĽ ÚPN : ARCH KRAJČ s.r.o.					
NÁZOV VÝKRESU: SCHÉMA ZÁVÄZNÝCH ČASTÍ RIEŠENIA A VEREJNOPROSPEŠNÝCH STAVIEB					
NÁZOV DOKUMENTÁCIE: ÚZEMNÝ PLÁN OBCE ČIERNE - ZaD č.1					DÁTUM 09/2026
					MIERKA 1:10 000
URBANIZMUS ING. ARCH. P. KRAJČ	DOPRAVA ING. R. TISO	TECHNICKÉ VYBAVENIE ING. A. KOVAĽOVÁ	OCHRANA PRIRODY ING. ARCH. M. PIVARČI	ODBORNE SPÔSOBILÁ OSOBA NA OBSTARÁVANIE ING. ARCH. L. KRUPOVÁ	ČÍSLO VÝKRESU