


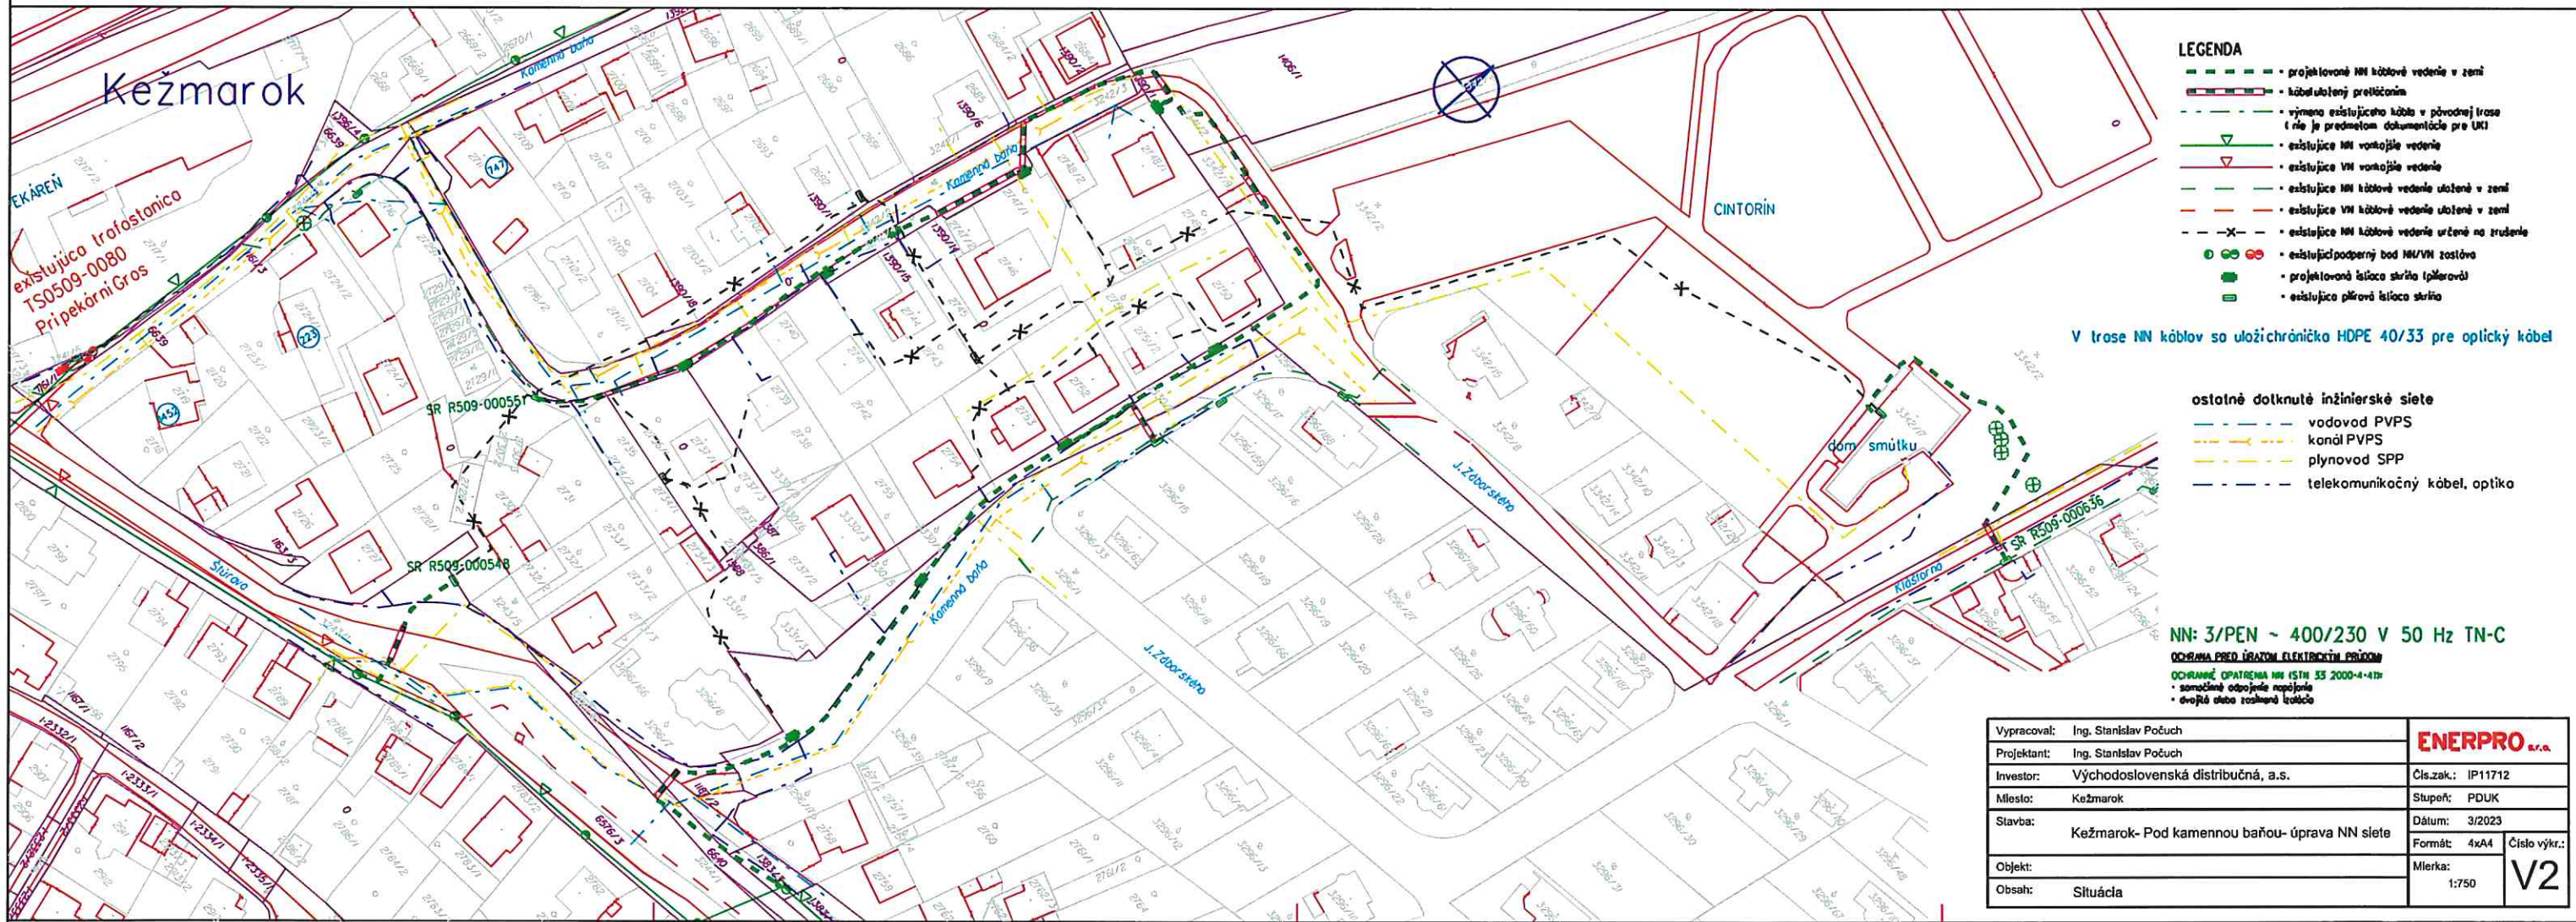

- LEGENDA**
- - - - - projektované NN káblové vedenie v zemi
 - - - - - kábel uložený prečíslovaním
 - - - - - výmena existujúceho kábla v pôvodnej trase (nie je predmetom dokumentácie pre UK)
 - - - - - existujúce NN vonkajšie vedenie
 - - - - - existujúce VN vonkajšie vedenie
 - - - - - existujúce NN káblové vedenie uložené v zemi
 - - - - - existujúce VN káblové vedenie uložené v zemi
 - - - - - existujúce NN káblové vedenie určené na zrušenie
 - ● ● existujúci podporný bod NN/VN zostáva
 - ■ ■ projektované káblové skrinové ipšarovy
 - ■ ■ existujúca písková káblová skrinová

V trase NN káblov so uloží chránička HDPE 40/33 pre optický kábel

- ostatné dotknuté inžinierske siete
- - - - - vodovod PVPS
 - - - - - kanál PVPS
 - - - - - plynovod SPP
 - - - - - telekomunikačný kábel, optika

NN: 3/PEN ~ 400/230 V 50 Hz TN-C
ODSTRANENIE PRED ÚRAZKOM ELEKTROVÝM PRÚDOM
OPATRENIE OPATRENIA NN (STN 33 2000-4-417)
• samostatné odpojenie napájania
• dvojité okolo rozvádzača

Vypracoval:	Ing. Stanislav Počuch	ENERPRO s.r.o.	
Projektant:	Ing. Stanislav Počuch	Čís.zak.:	IP11712
Investor:	Východoslovenská distribučná, a.s.	Stupeň:	PDUK
Miesto:	Kežmarok	Dátum:	3/2023
Stavba:	Kežmarok- Pod kamenou baňou- úprava NN siete	Formát:	4xA4
Objekt:		Číslo výkř.	V2
Obsah:	Situácia	Mierka:	
		1:750	

Tento situačný výkres
je súčasťou územného
rozhodnutia č. 54 2757/4929-ÚR/2024-BB
zo dňa 13.03.2024

**MESTSKÝ ÚRAD**
Stavebný úrad
Hlavné námestie 1
060 01 KEŽMAROK