


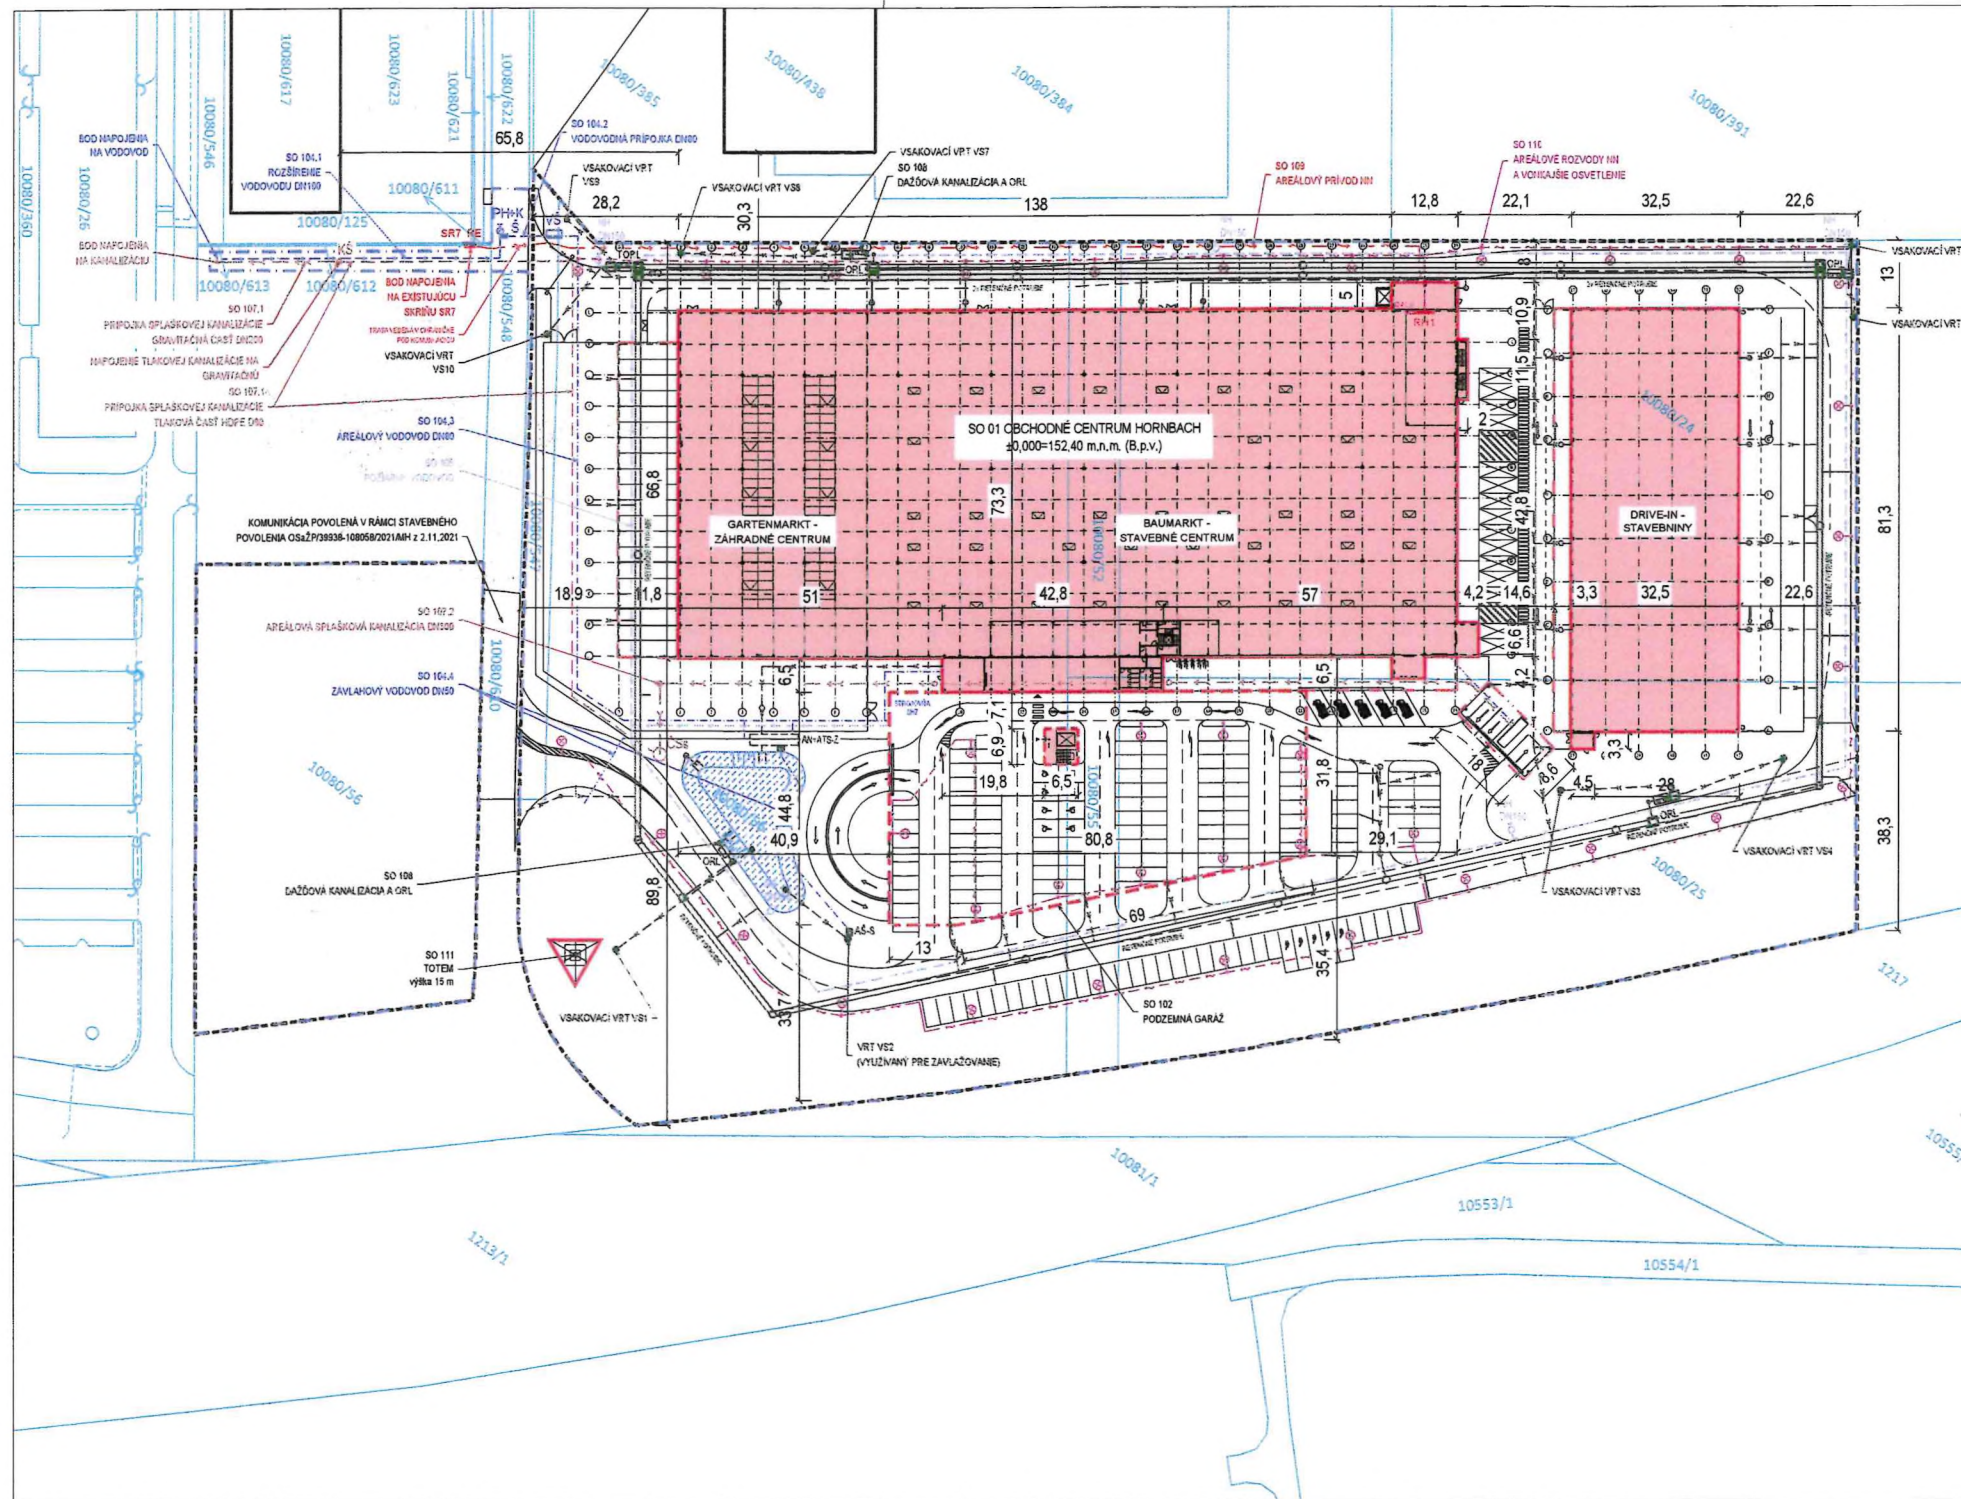

LEGENDA:

	HRANICA POZEMKU INVESTORA	44 610 m2
	HRANICA RIEŠENÉHO ÚZEMIA	45 257 m2
	KATASTRÁLNE HRANICE	
	OBCHODNÉ CENTRUM HORNBACH	13 152 m2
	PODZEMNÁ GARÁŽ - KOMUNIKAČNÉ JADRO	45 m2
	PODZEMNÁ GARÁŽ	3 179 m2

STAVEBNÉ OBJEKTY:


- SO 100 HRUBÉ TERÉNNÉ ÚPRAVY
SO 101 OBCHODNÉ CENTRUM HORNBACH
SO 102 PODZEMNÁ GARÁŽ
SO 103 PARKOVISKÁ, ZÁSOBOVACIE A PEŠIE PLOCHY
SO 104 VODOVOD
SO 104.1 ROZŠÍRENIE VODOVODU
SO 104.2 VODOVODNÁ PRÍPOJKA
SO 104.3 AREÁLOVÝ VODOVOD
SO 104.4 ZÁVLAHOVÝ VODOVOD
SO 105 POŽIARNÝ VODOVOD
SO 106 PODZEMNÁ NÁDRŽ SHZ
SO 107 SPLAŠKOVÁ KANALIZÁCIA
SO 107.1 PRÍPOJKA SPLAŠKOVEJ KANALIZÁCIE
SO 107.2 AREÁLOVÁ SPLAŠKOVÁ KANALIZÁCIA
SO 108 DAŽDOVÁ KANALIZÁCIA A ORL
SO 109 AREÁLOVÝ PRÍVOD NN
SO 110 AREÁLOVÉ ROZVODY NN A VONKAJŠIE OSVETLENIE
SO 111 TOTEM
SO 112 SADOVÉ ÚPRAVY

±0,000=152,40 m.n.m. (B.p.v.)

Tento situačný plán tvorí nerozlučnú časť
územného rozhodnutia

zn.: 1206-10505/25/5
zo dňa: 24.02.2024

Podpis: _____

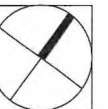

NÁZOV A MIESTO STAVBY / project title and location		INVESTOR / investor		
OBCHODNÉ CENTRUM HORNBACH TRNAVA		Hornbach Immobilien SK - BW s.r.o. Galvaniho 9, 821 04 Bratislava		
Trnava, k.ú. Trnava				
ARCHITEKT / GENERALNY PROJEKTANT / architect  A3 PROJEKT, s.r.o. Vajnorská 100/B 831 04 Bratislava	HIP / project engineer Ing. arch. Ján Maruškin			
	ARCHITEKT PROJEKTU / architect Ing. arch. Ján Maruškin			
PROJEKTANT ČASTI PD / consultant designer  A3 PROJEKT, s.r.o. Vajnorská 100/B 831 04 Bratislava	ZODPOVEDNÝ PROJEKTANT / designed by Ing. arch. Ján Maruškin			
	VYPRACOVAL / drawn by Ing. Michal Bergel, Ing. Miroslav Sahuľ			
STUPEŇ DOKUMENTÁCIE / stage of documentation DOKUMENTÁCIA PRE ÚZEMNÉ ROZHODNUTIE		ČÍSLO ZÁKAZKY 21-014-000-P	DÁTUM / date 4 / 2024	PARE / set No.
STAVEBNÝ OBJEKT / building item •		ČASŤ / part C SITUÁCIA		
NÁZOV VÝKRESU / drawing SITUÁCIA - ZÁKRES DO KATASTRÁLNEJ MAPY				MIERKA / scale 1 : 1000
KÓD ZÁKAZKY / code of project	STUPEŇ / stage	STAVEBNÝ OBJEKT / building item	ČASŤ / part	ČÍSLO VÝKRESU / drawing No.
HBTT	DUR	-	C	C2
				REVÍZIA / revision
				00