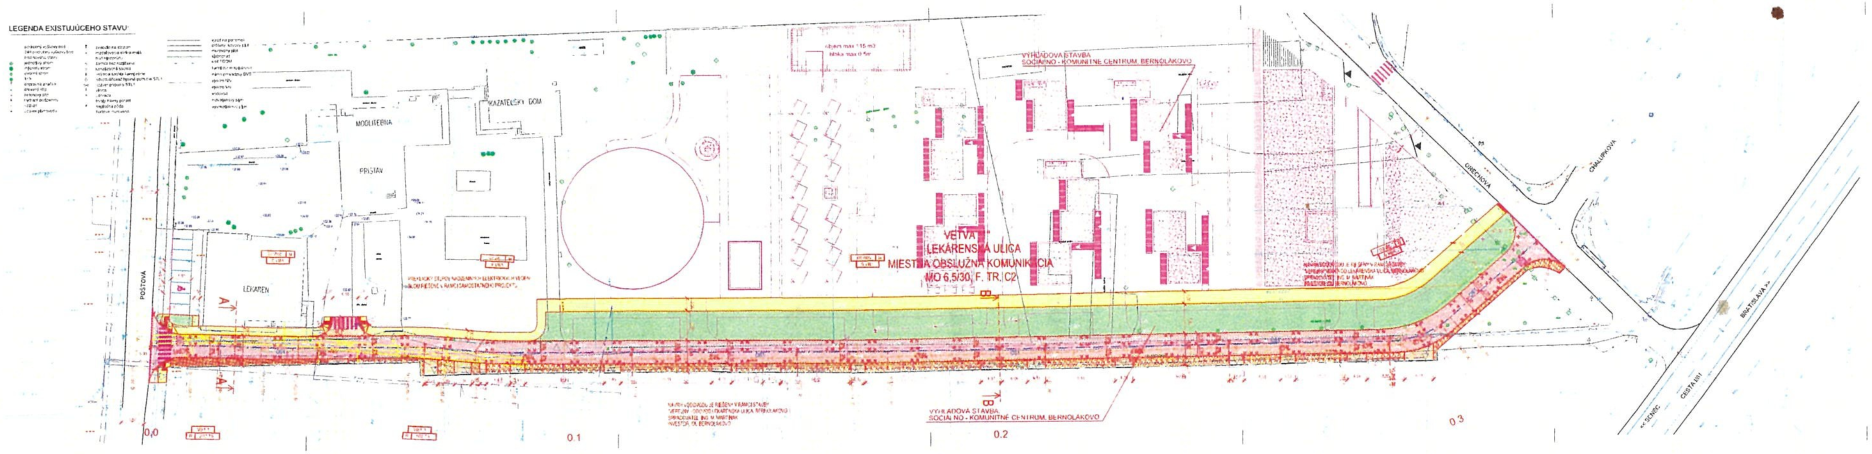

VÝŠKOVÝ SYSTÉM Bpv
SÚRADNICOVÝ SYSTÉM S-JTSK

H.I.P.	ZODP. PROJ.	VYPRACOVAL	Vial s.r.o. projektovanie dopravných stavieb
ING. V. NEUMANN	ING. V. NEUMANN	ING. V. NEUMANN	
MIESTO STAVBY	LEKÁRENSKÁ UL., BERNOLÁKOVO		
INVESTOR			
STAVBA	**MIESTNA OBSLUŽNÁ KOMUNIKÁCIA LEKÁRENSKÁ UL.**	FORMÁT	
		DÁTUM	
		STUPEŇ	DSP
OBJEKT	SO 01 - Komunikácia, chodníky a spevnené plochy	ZÁKAZKOVÉ Č.	
		MIERKA	1:250
OBSAH	SITUÁCIA	ČÍSLO VÝKRESU	2
		ČÍSLO SÚPRAVY	