


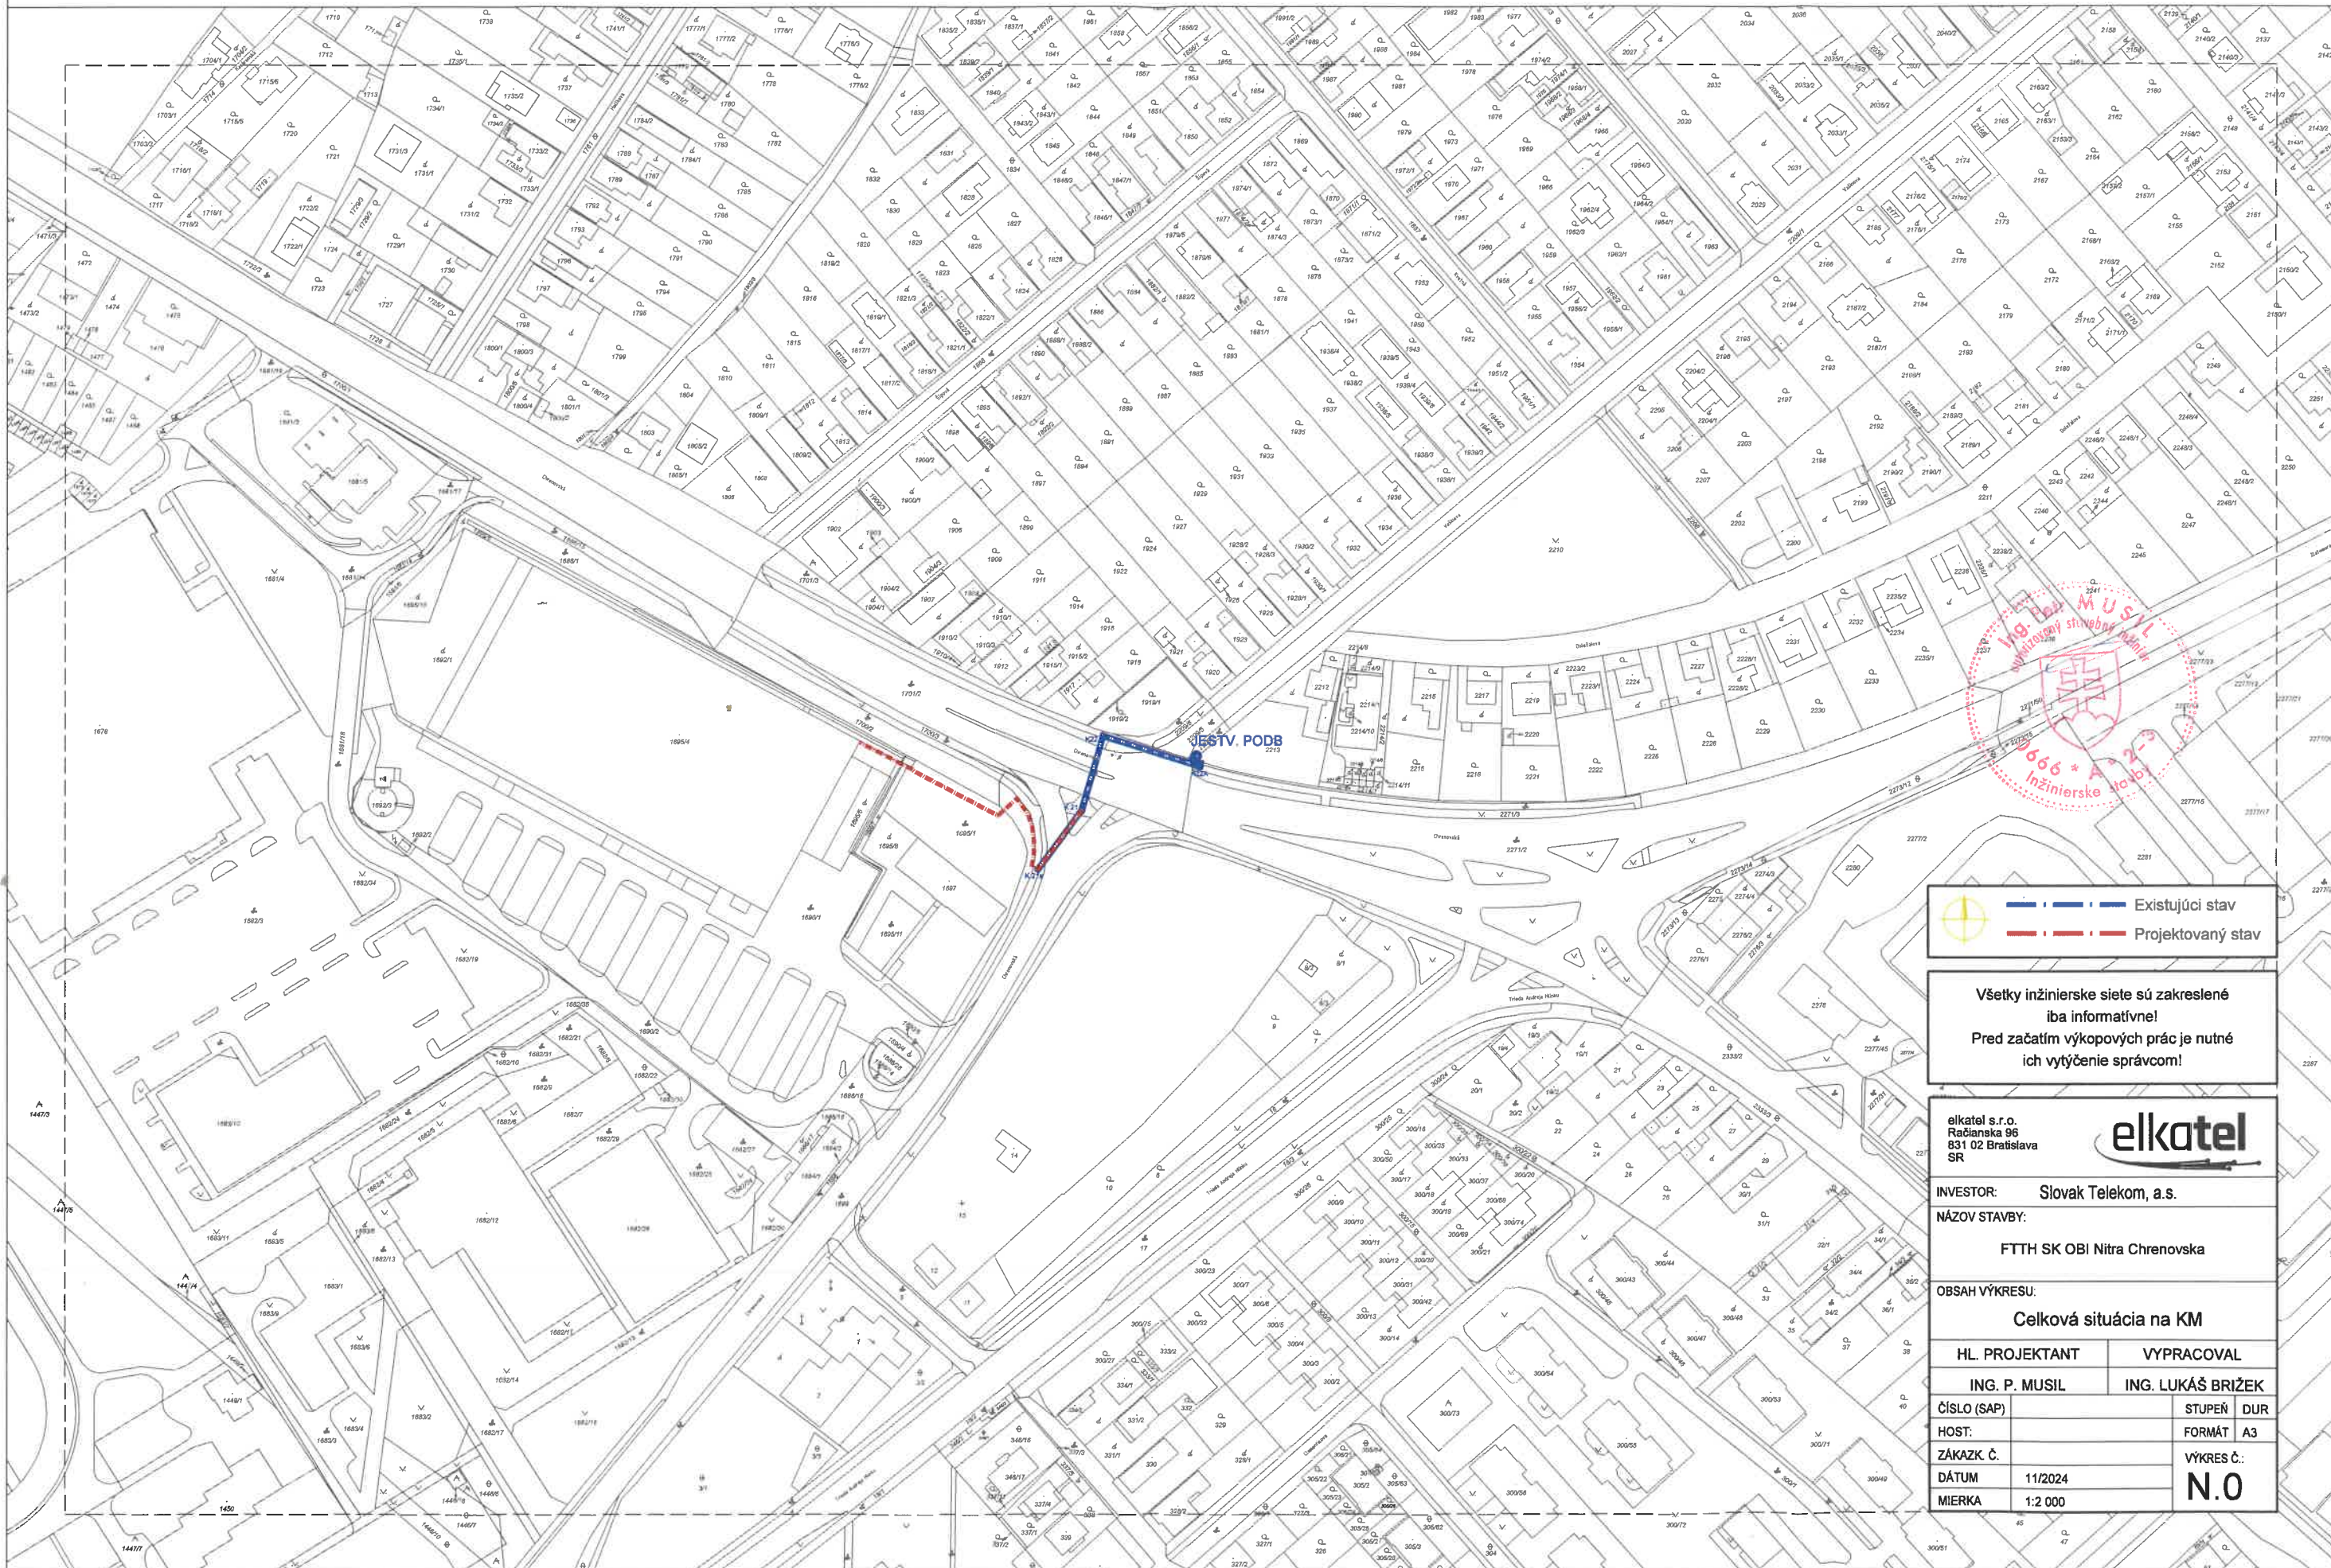

Existujúci stav
Projektovaný stav

Všetky inžinierske siete sú zakreslené iba informatívne!
Pred začatím výkopových prác je nutné ich vytýčenie správcou!

elkotel s.r.o. Račianska 96 831 02 Bratislava SR		elkotel	
INVESTOR: Slovák Telekom, a.s.			
NÁZOV STAVBY: FTTH SK OBI Nitra Chrenovska			
OBSAH VÝKRESU: Celková situácia na KM			
HL. PROJEKTANT		VYPRACOVAL	
ING. P. MUSIL		ING. LUKÁŠ BRIŽEK	
ČÍSLO (SAP)		STUPEŇ	DUR
HOST:		FORMÁT	A3
ZÁKAZK. Č.		VÝKRES Č.:	N.0
DÁTUM	11/2024		
MIERKA	1:2 000		