


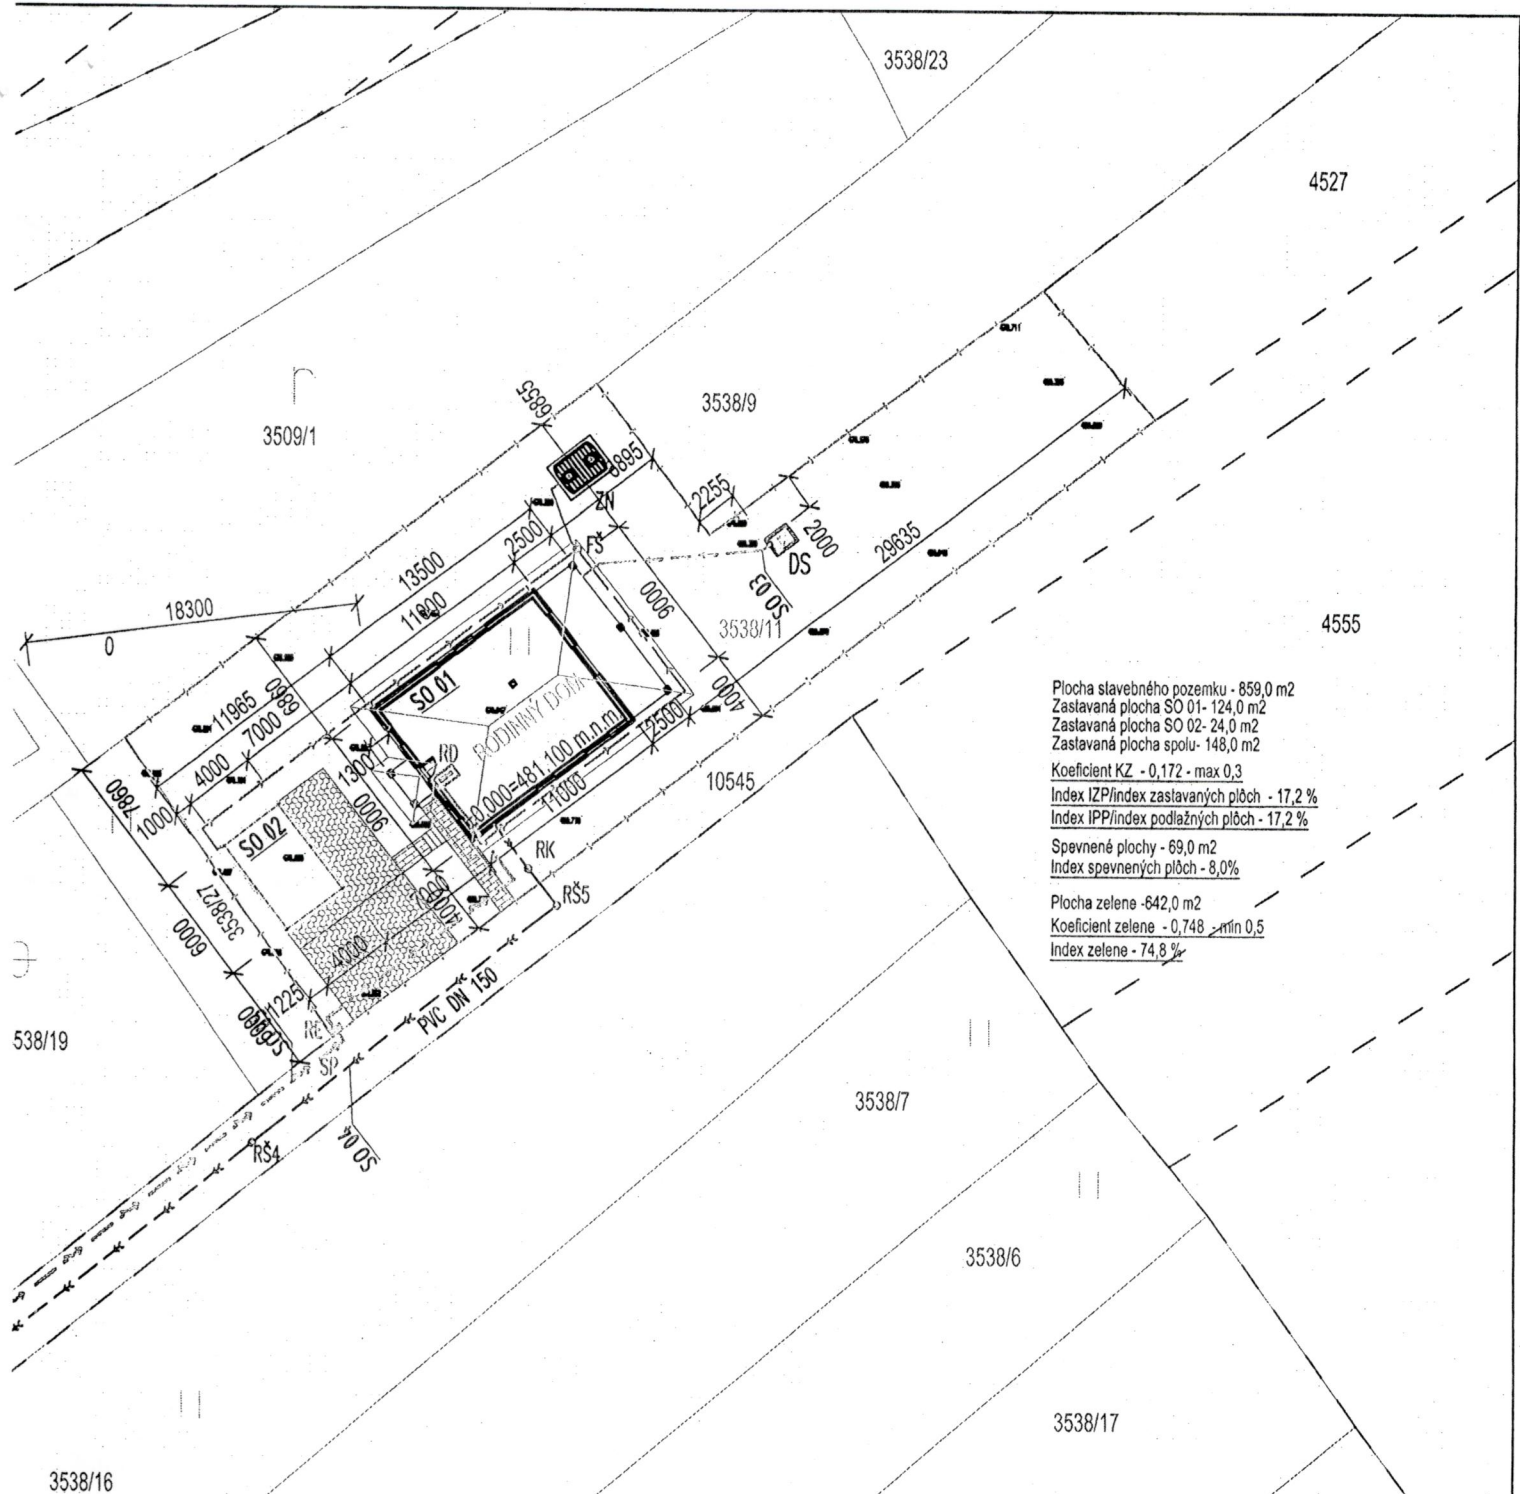

Plocha stavebného pozemku - 859,0 m²
 Zastavaná plocha SO 01- 124,0 m²
 Zastavaná plocha SO 02- 24,0 m²
 Zastavaná plocha spolu- 148,0 m²
 Koeficient KZ - 0,172 - max 0,3
 Index IZP/index zastavaných plôch - 17,2 %
 Index IPP/index podlažných plôch - 17,2 %
 Spevnené plochy - 69,0 m²
 Index spevnených plôch - 8,0%
 Plocha zelene - 642,0 m²
 Koeficient zelene - 0,748 - min 0,5
 Index zelene - 74,8 %

- PROJEKT STAVBY NIE JE URČENÝ PRE REALIZÁCIU STAVBY !
- PRE REALIZÁCIU STAVBY JE VHDNÉ VYPRACOVAŤ VYKONÁVACÍ PROJEKT !

±0,000 = ÚROVEŇ PODLAHY 1.NP



ZOD.PROJEKTANT:	Ing. VÁCLAV FIRST
AUTOR PROJEKTU:	Ing. JOZEF ŠIMJAK
VYPRACOVAL:	Ing. JOZEF ŠIMJAK
STAVEBNÍK:	Roman Ďurana NESLUŠA, č. 219 PSČ 023 41, SR
MIESTO STAVBY:	obec Nesluša parcelné číslo 3538/11 okres Kysucké Nové Mesto kat.územie Nesluša
NÁZOV STAVBY:	RODINNÝ DOM
OBJEKT:	SO 01 RODINNÝ DOM
VÝKRES:	SITUAČNÝ VÝKRES STAVBY-PRÍPOJKY

Mipav s.r.o. www.MONTOVANY-DOM.com	
STUPEN	PROJEKT STAVBY (PSP)
PROFESIA	ARCHITEKTÚRA A STAVEBNÁ ČASŤ
ČASŤ PD	D. DOKUMENTÁCIA STÁVEBNÝCH OBJEKTOV
DÁTUM	07/2025
FORMÁT	2 x A4
MIERKA	1 : 400
Č. výkr. SIT.004	

