


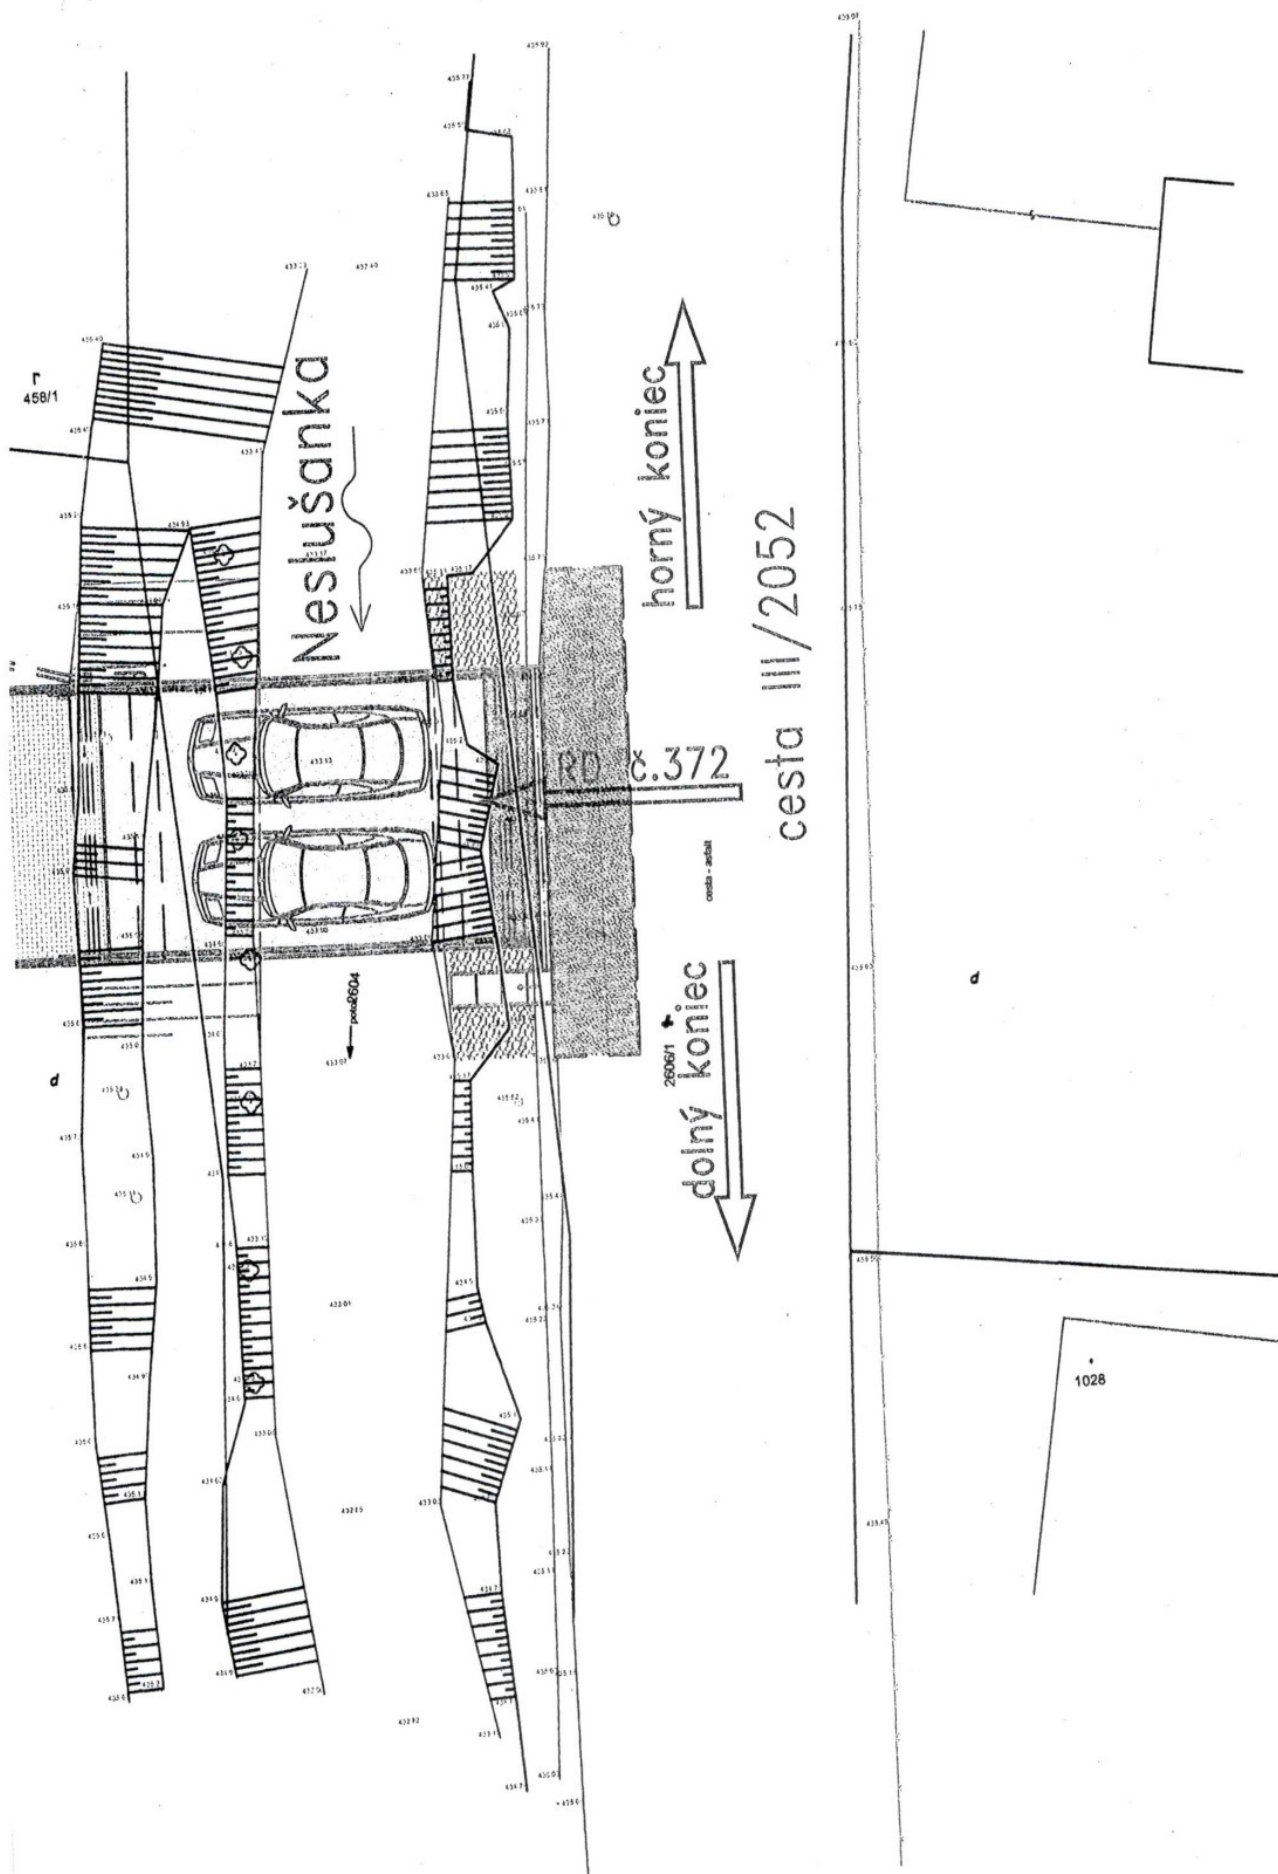

HLAVNÝ INŽ. PROJ.: ING. PETER NOVÁK	ZODP.PROJEKTANT: ING. PETER NOVÁK	VYPRACOVAL: ING. PETER NOVÁK	PROFESIA: INŽINIERSKÉ KONŠTRUKCIE – MOSTY	
MIESTO STAVBY:	NESLUŠA		FORMÁT:	2x4
INVESTOR:	PETER ŠTEINIGER, NESLUŠA č. 372, 023 041, SR		DÁTUM:	08/2023
STAVBA:	MOST K RODINNÉMU DOMU - NESLUŠA 372		PROJ. STUPEŇ:	DSPRS
			MIERKA:	1:150
OBSAH VÝKRESU:	SITUÁCIA NA KATASTRÁLNEJ MAPE		PRÍLOHA:	SADA ČÍSLO:
			3	2



garb

rodinný dom
č. 372

454

BETŇNY

Podkladný betŇn
Nosná konštrukcia
Opory – dŕiek
Opory – základ


C16/20-X0
C35/45-XC4, XD3, XF4-CI0,2-Dmax22-S4
C25/30-XC4, XF3, XA1-CI0,2-Dmax22-S4
C25/30-XC2, XA1-CI0,2-Dmax22-S4

VÝSTUŹ

Oceľová rebierková výstuŹ valcovaná a tvárnená za tepla B500B podľa STN EN 1992-1-1, $f_{yk}=500\text{MPa}$



HLAVNÝ INŹ. PROJ.: ING. PETER NOVÁK	ZODP.PROJEKTANT: ING. PETER NOVÁK	VYPRACOVAL: ING. PETER NOVÁK	PROFESIA: INŹINIERSKE KONŠTRUKCIE – MOSTY	
MIESTO STAVBY: NESLUŠA			FORMÁT:	4xA4
INVESTOR: PETER ŠTEINIGER, NESLUŠA č. 372, 023 041, SR			DÁTUM:	08/2023
STAVBA: MOST K RODINNÉMU DOMU - NESLUŠA 372			PROJ. STUPEŇ:	DSPRS
			MIERKA:	1:50
			PRÍLOHA:	SADA ČÍSLO:
OBSAH VÝKRESU: PREHLADNÝ VÝKRES - PŇDORYS			5.1	2

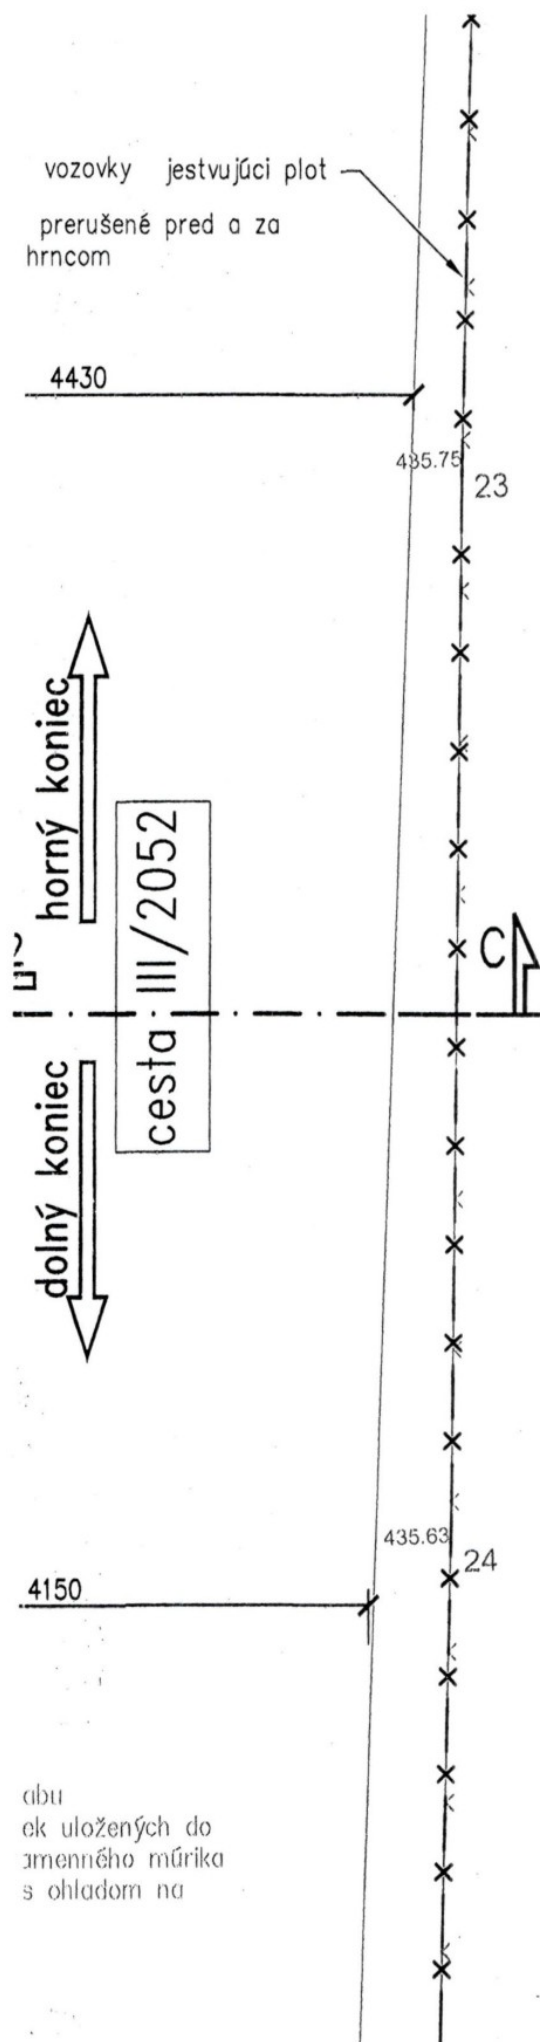


LEGENDA

	kataster
	kataster
	plánované úpravy koryta v.t. Neslušanka podklad Bursa s.r.o.
	výrub brehových porastov
	povrch nosnej konštrukcie mosta - metličkovaný betón
	obnova asfaltového krytu vozovky s napojením na nosnú konštrukciu
	obrubník 1000x200x100 v bet. lôžku
	zámková dlažba alebo vhodná alternatíva uložená na zhutnenom podklade a vrstve štrkopiesku hr. 150 mm fr. 8/16
	odvodňovací žlab 100mm, spádovaný s povrchom jestvujúcej cesty, osadený do bet. lôžka š. 450 mm, hl. min 150 mm pod dolnú hranu žlabu, detaily viď technické predpisy výrobcu
	zábradlie z ocelových profilov, kotvené do horného povrchu mosta, povrchová úprava duplexný náterový systém
	obnova kamenného oporného múrika zo skladaného lomového kameňa, rozsah obnovy sa stanoví na základe skutočného stavu po odkrytí skrytých častí
	pokladný betón C12/16
	betón opory C20/25
	betón nosnej konštrukcie C35/45
	rastlý terén
	zpätný zásyp z vykopaných zemín hutnený po vrstvách m 0,3m, Edef2=40MPa
	štrkodrava hutnená po vrstvách max. 0,3m, Edef2=60MPa

POZNÁMKY:

1. Zmeny proti projektu musia byť odsúhlasené projektantom
2. Skutočne zastihnutú geológiu je potrebné konzultovať s projektantom

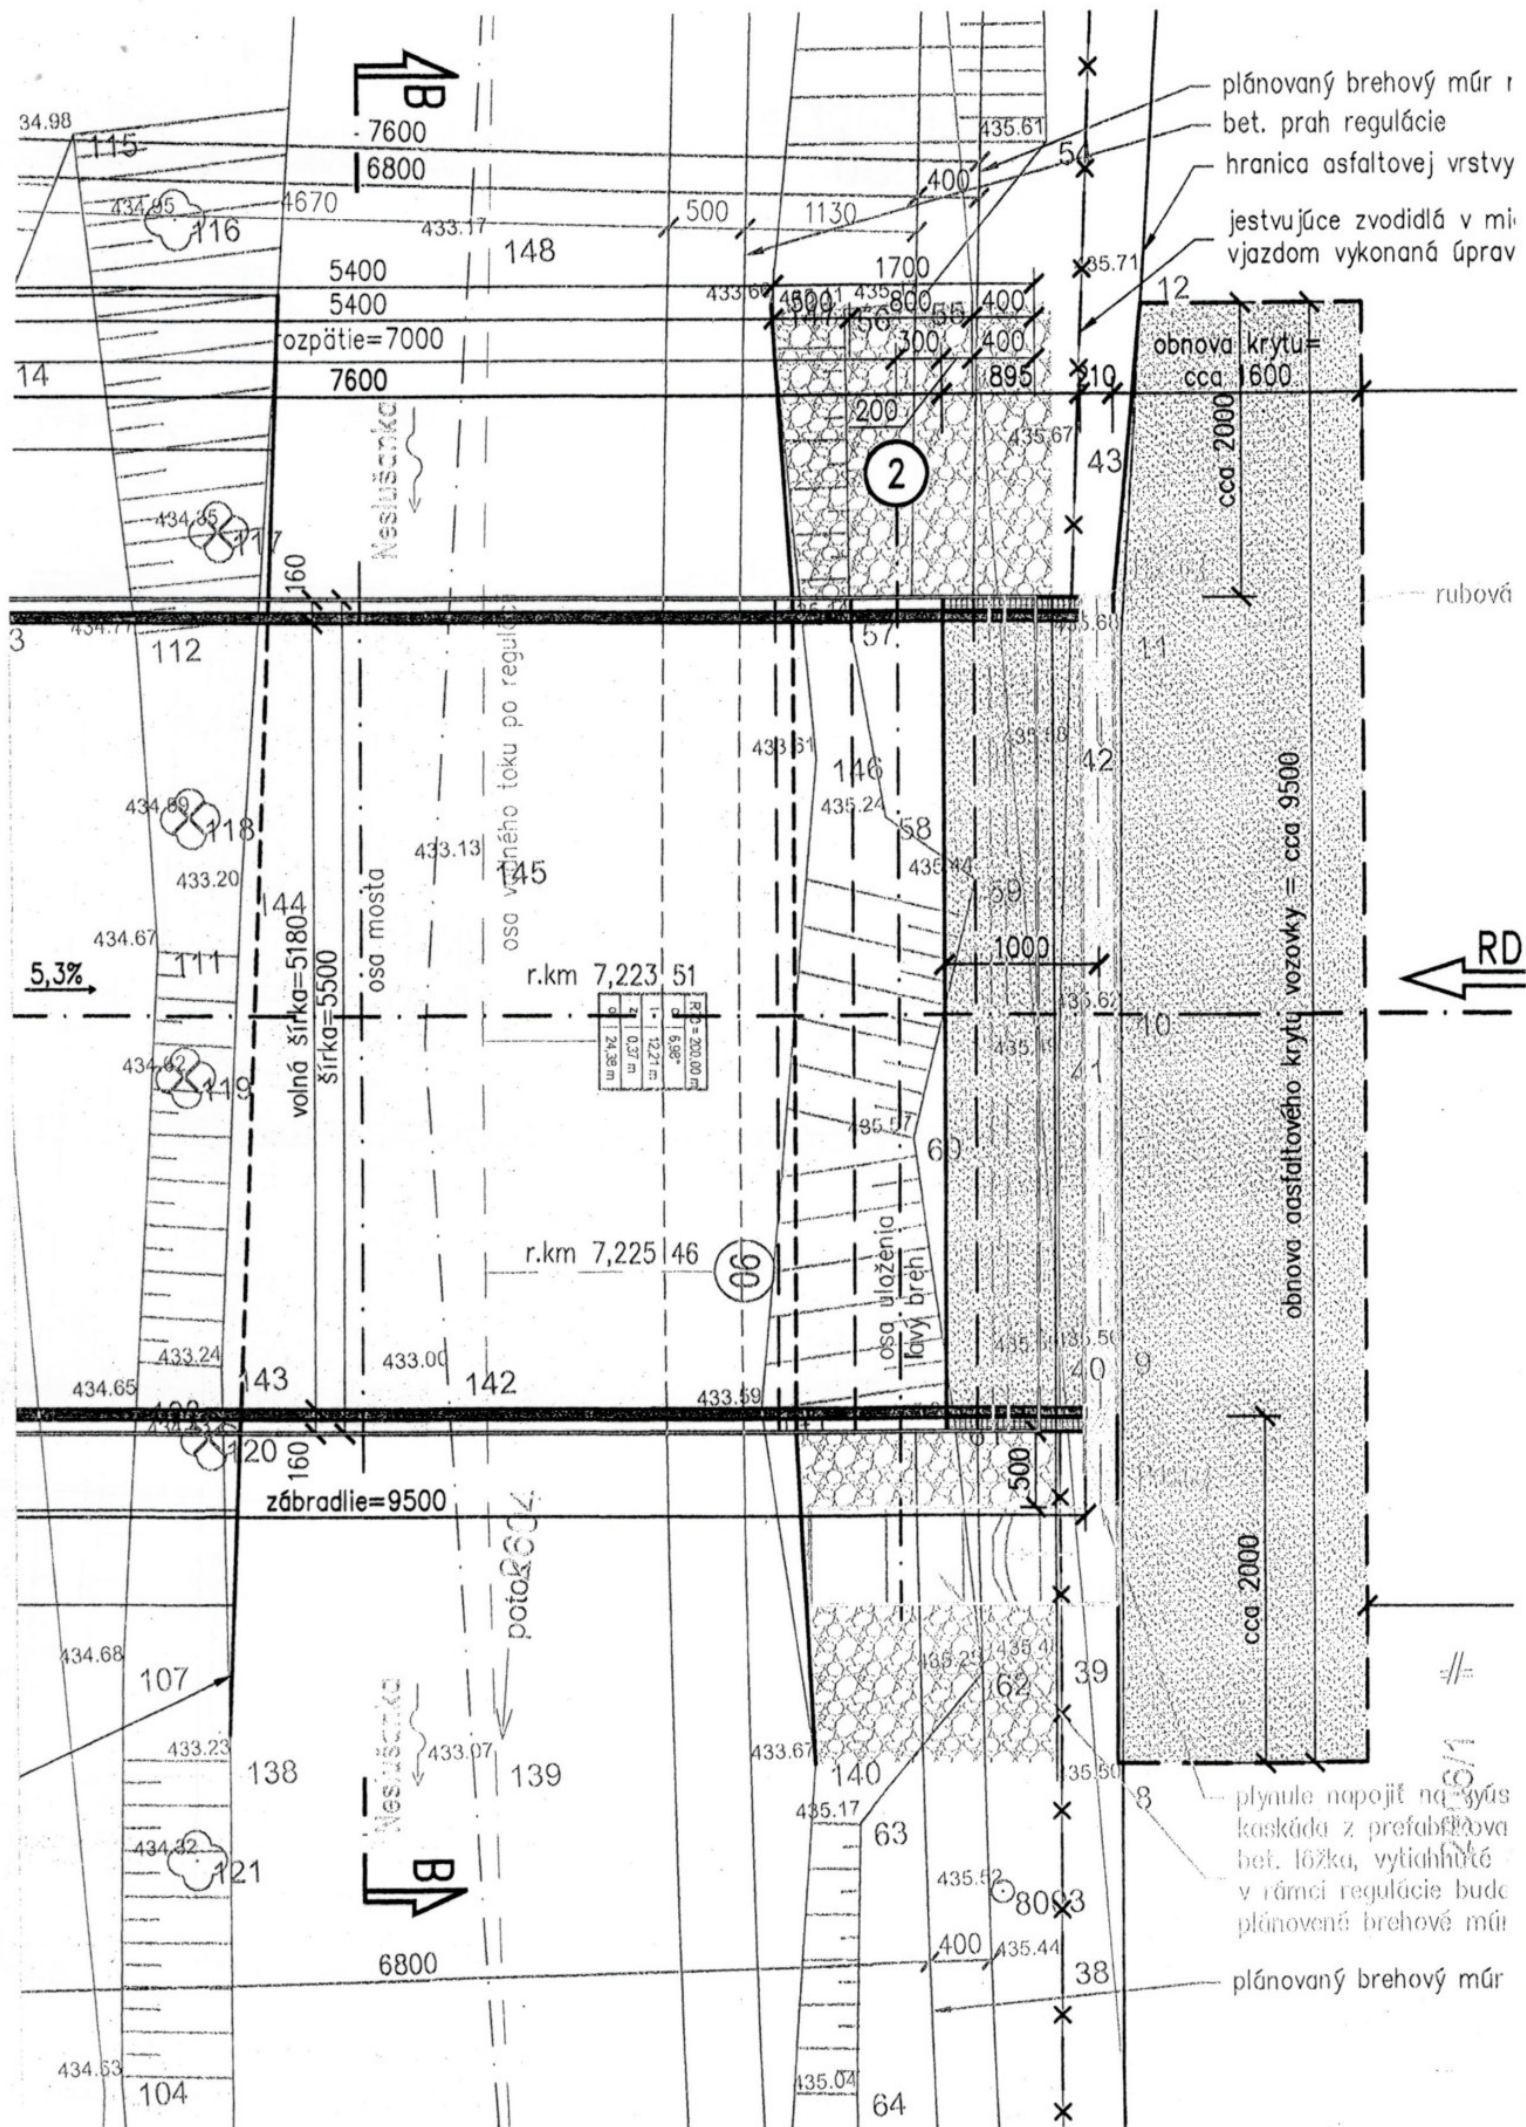

plánovaný breňový múr regulácie
bet. prah regulácie

