

Obvod pozemkových úprav v katastrálnom území Janovík


Kraj: Prešovský
Okres: Prešov
Obec: Janovík
Kat. úz.: Janovík

Legenda:

— hranica obvodu pozemkových úprav

— hranica parcely CKN

— hranica parcely EKN

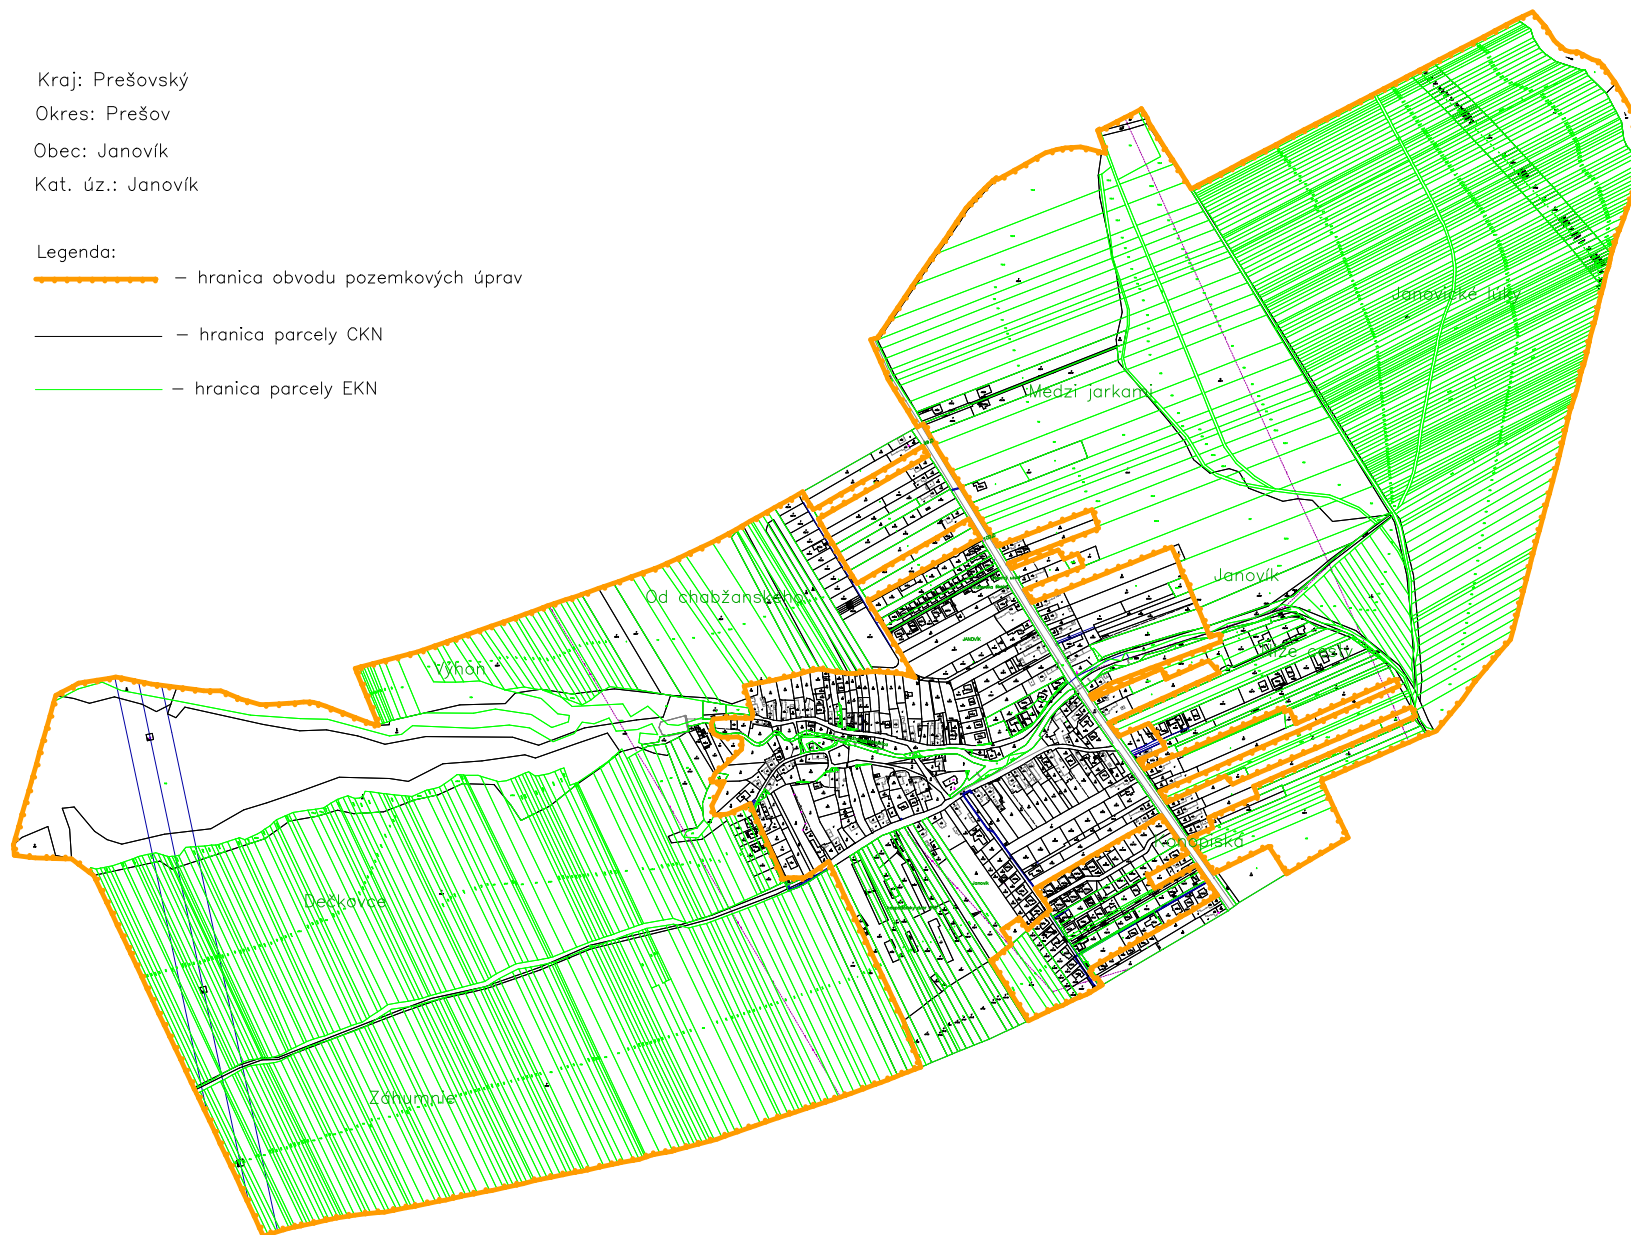

Mierka: 1:12000