Orange Slovensko, a.s.
Metodova 8,821 08 Bratislava
IČO 35697270, IČ DPH 2020310578
Zapísaná v obchodnom registri Okr. súdu BA 1 v odd. Sa vo vložke 1142/B

MESTSKÝ ÚRAD PRIEVIDZA
Ev. č. záznamu: PZ963/2026
Došlé dňa: 28 -10- 2026
Registratúrna značka:
Vybavuje:

**VEC: OZNÁMENIE O ZAČATÍ prác a výkonu oprávnení vyplývajúcich z § 66 ods. 1 zákona 452/2021 Z.z.o elektronických komunikáciach v znení neskorších predpisov**

Spoločnosť Orange Slovensko, a.s. IČO:35697270,Metodova 8,821 08 Bratislava ako držiteľ povolenia a prevádzkovateľ verejnej komunikačnej siete v zmysle zákona č.452/2021 Z.z.o elektronických komunikáciách v znení neskorších predpisov (ďalej len „ZEK"), v zastúpení f. MICHLOVSKÝ , spol. s r. o. so sídlom Letná 796/9, 92101 Piešťany, **týmto oznamuje začatie stavby a stavebných prác súvisiacich s realizáciou Optickej trasy „RFO Prievidza – Nitrianske Pravno"** (ďalej len „stavba").

Stavba bola povolená Územným rozhodnutím č. : 62/2022-622 (SOcÚ 43/2022/SP-XI.): zo dňa 18.9.2025, vydaným Obecným úradom Obce Nitrianske Pravno, právoplatným 23.10.2025. Účelom a cieľom stavby je rozšírenie optickej trasy na optickú sieť z dôvodu zvýšenia jej prenosovej kapacity v danom okolí.
Stavba bude začatá **25.11.2026** a bude realizovaná na nehnuteľnostiach :
k.ú. Prievidza, Lazany, Bojnice, Nedožery, Brezany, Poluvsie, Nitrianske Pravno podľa **priloženej polohopisnej situácie**,
za účelom realizácie stavby vstúpime na tieto nehnuteľnosti v nevyhnutnom čase a v nutnom rozsahu pre jej vybudovanie. Po ukončení stavebných prác budú nehnuteľnosti uvedené do predošlého stavu.
Termín zahájenia stavby je orientačný a môže byť posunutý vplyvom poveternostných podmienok alebo iných okolností.
**Realizátorom stavby pre spoločnosť Orange Slovensko, a.s. je spoločnosť f. MICHLOVSKÝ , spol. s r. o. Letná 796/9, 92101 Piešťany , Ing. Radoslav Madoš +421 905 610 573.**

Vzhľadom na začatie prác by sme Vás chceli informovať, že v zmysle ust. § 21 ods. 1 a 2 ZEK č.452/2021 patria stavebníkovi - spoločnosti Orange Slovensko , a.s. v súvislosti s predmetnými nehnuteľnosťami viaceré oprávnenia a to v následnom rozsahu:
*Podnik* (pozn. spoločnosť Orange Slovensko, a.s.) môže v nevyhnutnom rozsahu a ak je to vo verejnom záujme :
***a) zriaďovať a prevádzkovať verejné siete a stavať ich vedenia na cudzej nehnuteľnosti.***
***b) vstupovať** v súvislosti so zriaďovaním prevádzkovaním opravami a údržbou vedení **na cudziu nehnuteľnosť.***
***c) vykonávať nevyhnutné úpravy pôdy a jej porastu**, najma odstraňovať a okliesňovať stromy a iné porasty ohrozujúce bezpečnosť a spoľahlivosť vedenia ak to po predchádzajúcej výzve neurobí vlastník alebo užívateľ pozemku.*

V zmysle ust. § 21 ods. 1,2 ZEK .*Podnik ktorý poskytuje verejnú sieť je povinný pri výkone práv podľa odseku 1 počínať si tak, aby nespôsobil škodu na nehnuteľnostiach alebo porastoch , a ak sa jej nedá vyhnúť, aby ju obmedzil na najmenšiu možnú mieru. **O začatí výkonu práva je povinný upovedomiť vlastníka alebo užívateľa dotknutej nehnuteľnosti najmenej 15 dní vopred**. Z dôvodu havárie výkonu práv podľa zmluvy o poskytovaní verejných služieb alebo poruchy na vedení môže podnik vstúpiť na cudziu nehnuteľnosť aj bez predchádzajúceho upovedomenia , v takom prípade upovedomí vlastníka alebo užívateľa bezodkladne.*

Na základe vyššie uvedených skutočností je spoločnosť Orange Slovensko , a.s. oprávnená zriadiť predmetnú stavbu , ktorej skutočná realizácia bola povolená príslušným stavebným úradom, o. i. aj na predmetných nehnuteľnostiach a vlastníci resp. užívatelia dotknutých nehnuteľností sú povinní strpieť jej realizáciu a nebrániť spoločnosti Orange Slovensko , a.s. resp. jej dodávateľovi (realizátorovi stavby) v zriadení tejto stavby a vo vstupe na predmetné nehnuteľnosti.
Oznámenie o začatí výkonu prác a oprávnení , ktoré ste práve obdržali je splnením oznamovacej povinnosti , ktorú je spoločnosť Orange Slovensko a.s. povinná dodržať pred skutočným začatím prác na predmetných nehnuteľnostiach a pred začatím výkonu oprávnení vyplývajúcich z § 21 ods. 1 ZEK. Tento oznam bude taktiež vyvesený na verejne dostupnom mieste po dobu 30 dní spôsobom v mieste obvyklom.
Veríme, že sme dostatočne vysvetlili vzniknutú situáciu a nič nebude brániť v realizácii stavby spoločnosti Orange Slovensko, a.s. v zmysle právoplatného rozhodnutia stavebného úradu. V prípade otázok či doplnenia informácií kontaktujte realizátora uvedeného vyššie v ozname.

**Ďakujeme za pochopenie pri nevyhnutných obmedzeniach počas stavebných prác !**


Vyvesené : 28.10.2026

Zvesené: 26.11.2026

*Ing. Radoslav Madoš - Stavbyvedúci*

MICHLOVSKÝ, spol. s r.o.
Letná 7 [illegible] 01 Piešťany
IČO:36 230 [illegible] 20169723
OR OS Trnava, oddiel Sro, vl.č.:11293/T

02. NOV. 2026

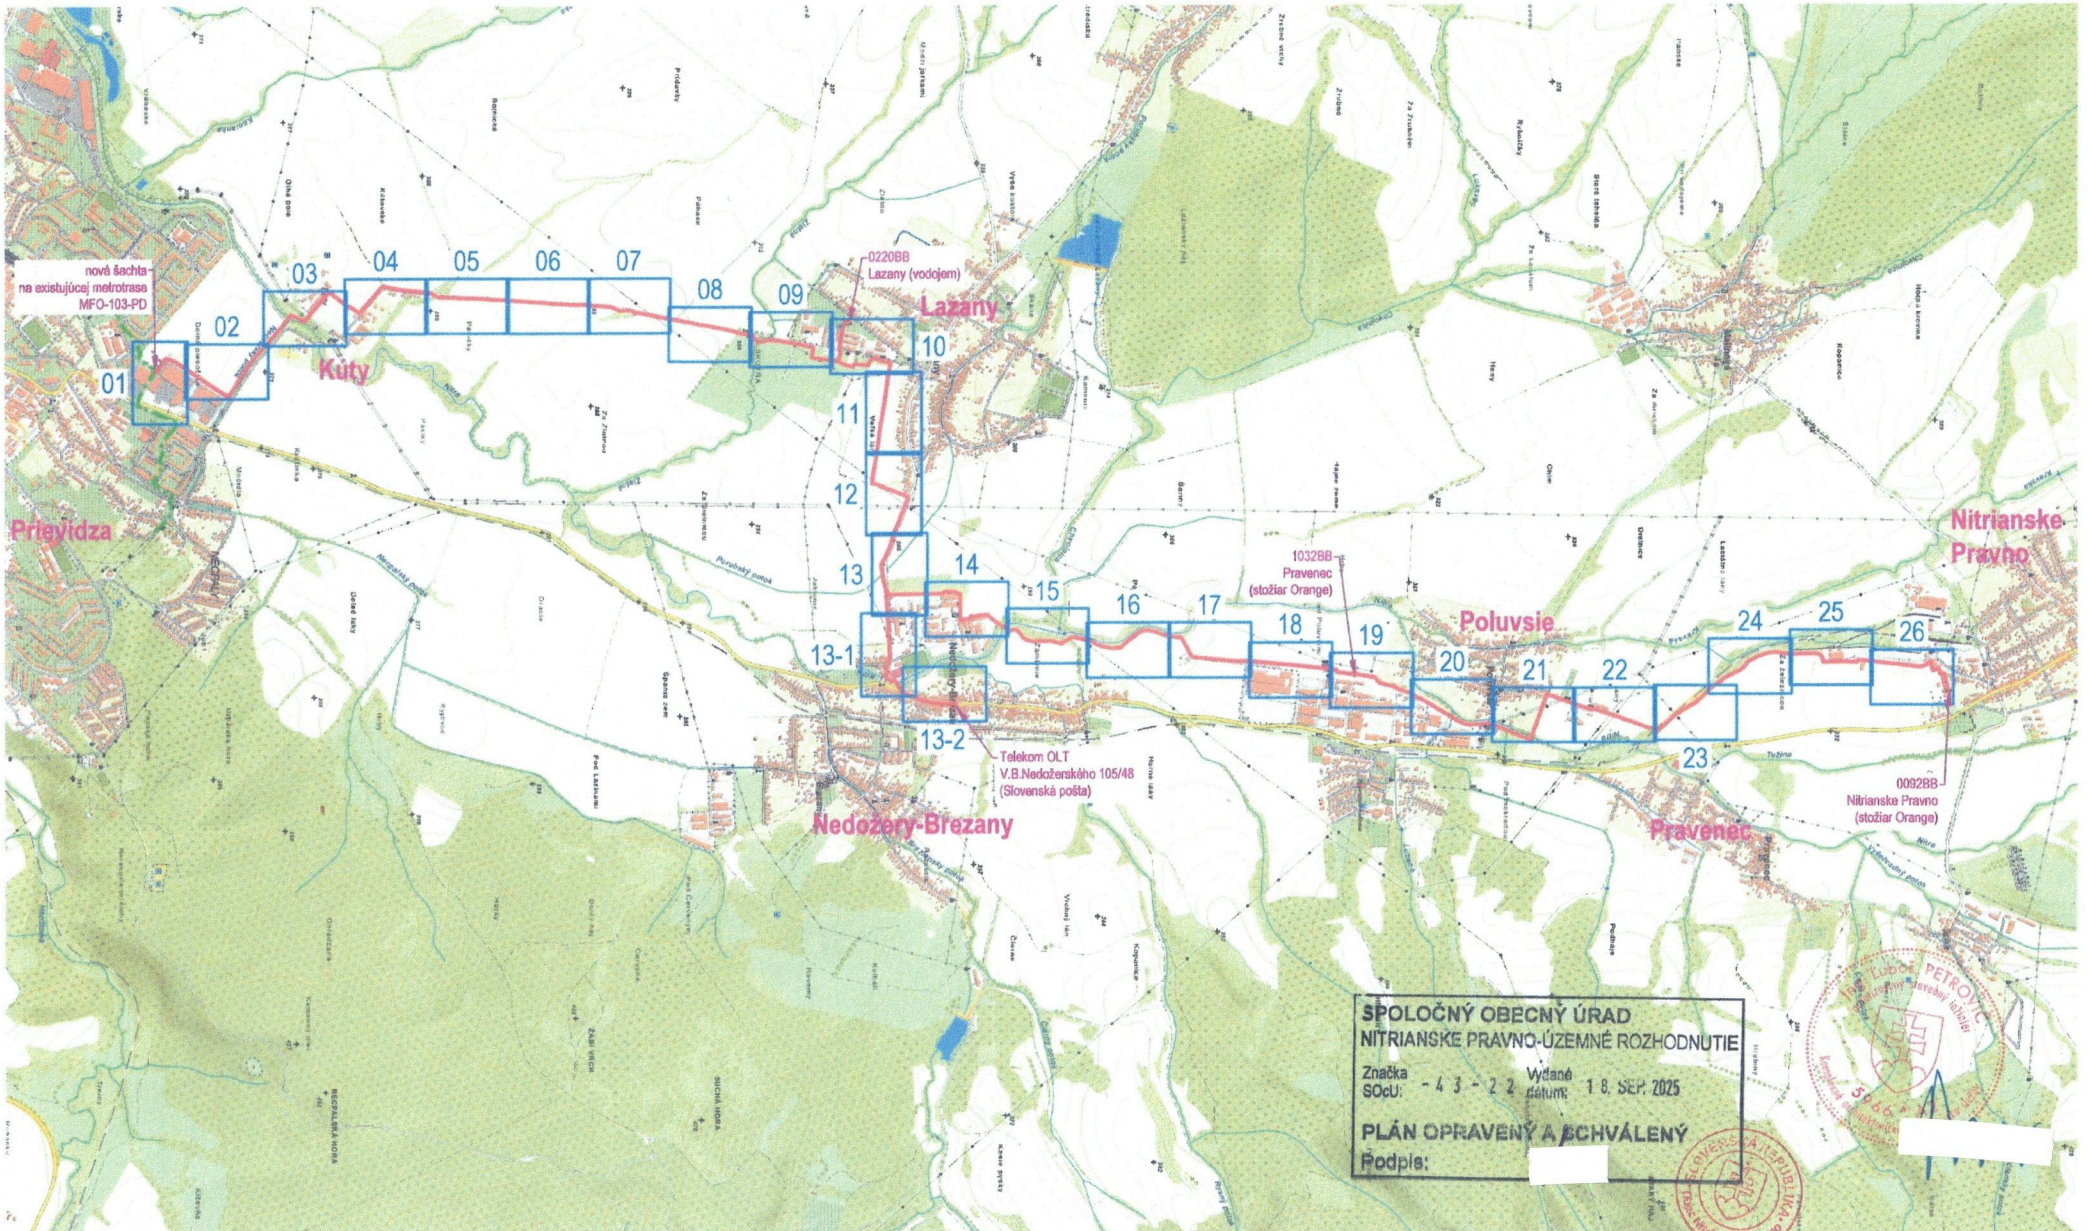


Legenda podzemných inžinierskych sietí:
(Všetky uvedené podzemné inž. siete majú informatívny charakter)

- existujúca trasa OK Orange a.s.
- navrhovaná trasa výkopu pre optickú sieť (prešlak)

TÁTO DOKUMENTÁCIA JE DUŠEVNÝM MAJETKOM AUTOROV A JEJ POUŽITIE PODLIEHA AUTORSKÉMU ZÁKONU

| | | |
|---|---|---|
| Generálny zhotoviteľ PD: MICHLOVSKÝ spol. s r. o. Michlovský, spol. s.r.o. Letné 796/9, 921 01 Piešťany | Stupeň PD: DOKUMENTÁCIA PRE ÚZEMNÉ ROZHODNUTIE | Investor: orange Orange Slovensko, a.s. Metodova 8, 821 08 Bratislava |
| | Názov a miesto stavby: RFO-PD-NPRA (Prievidza - Nitrianske Pravno) | |
| | Príloha: situácia - klad listov | Výkres č.: 00-KL |
| | FORMÁT: A3 \| DÁTUM: 08/2021 \| MIERKA: 1:25000 \| VYPRACOVAL: Ing. Juraj Geleta | |