



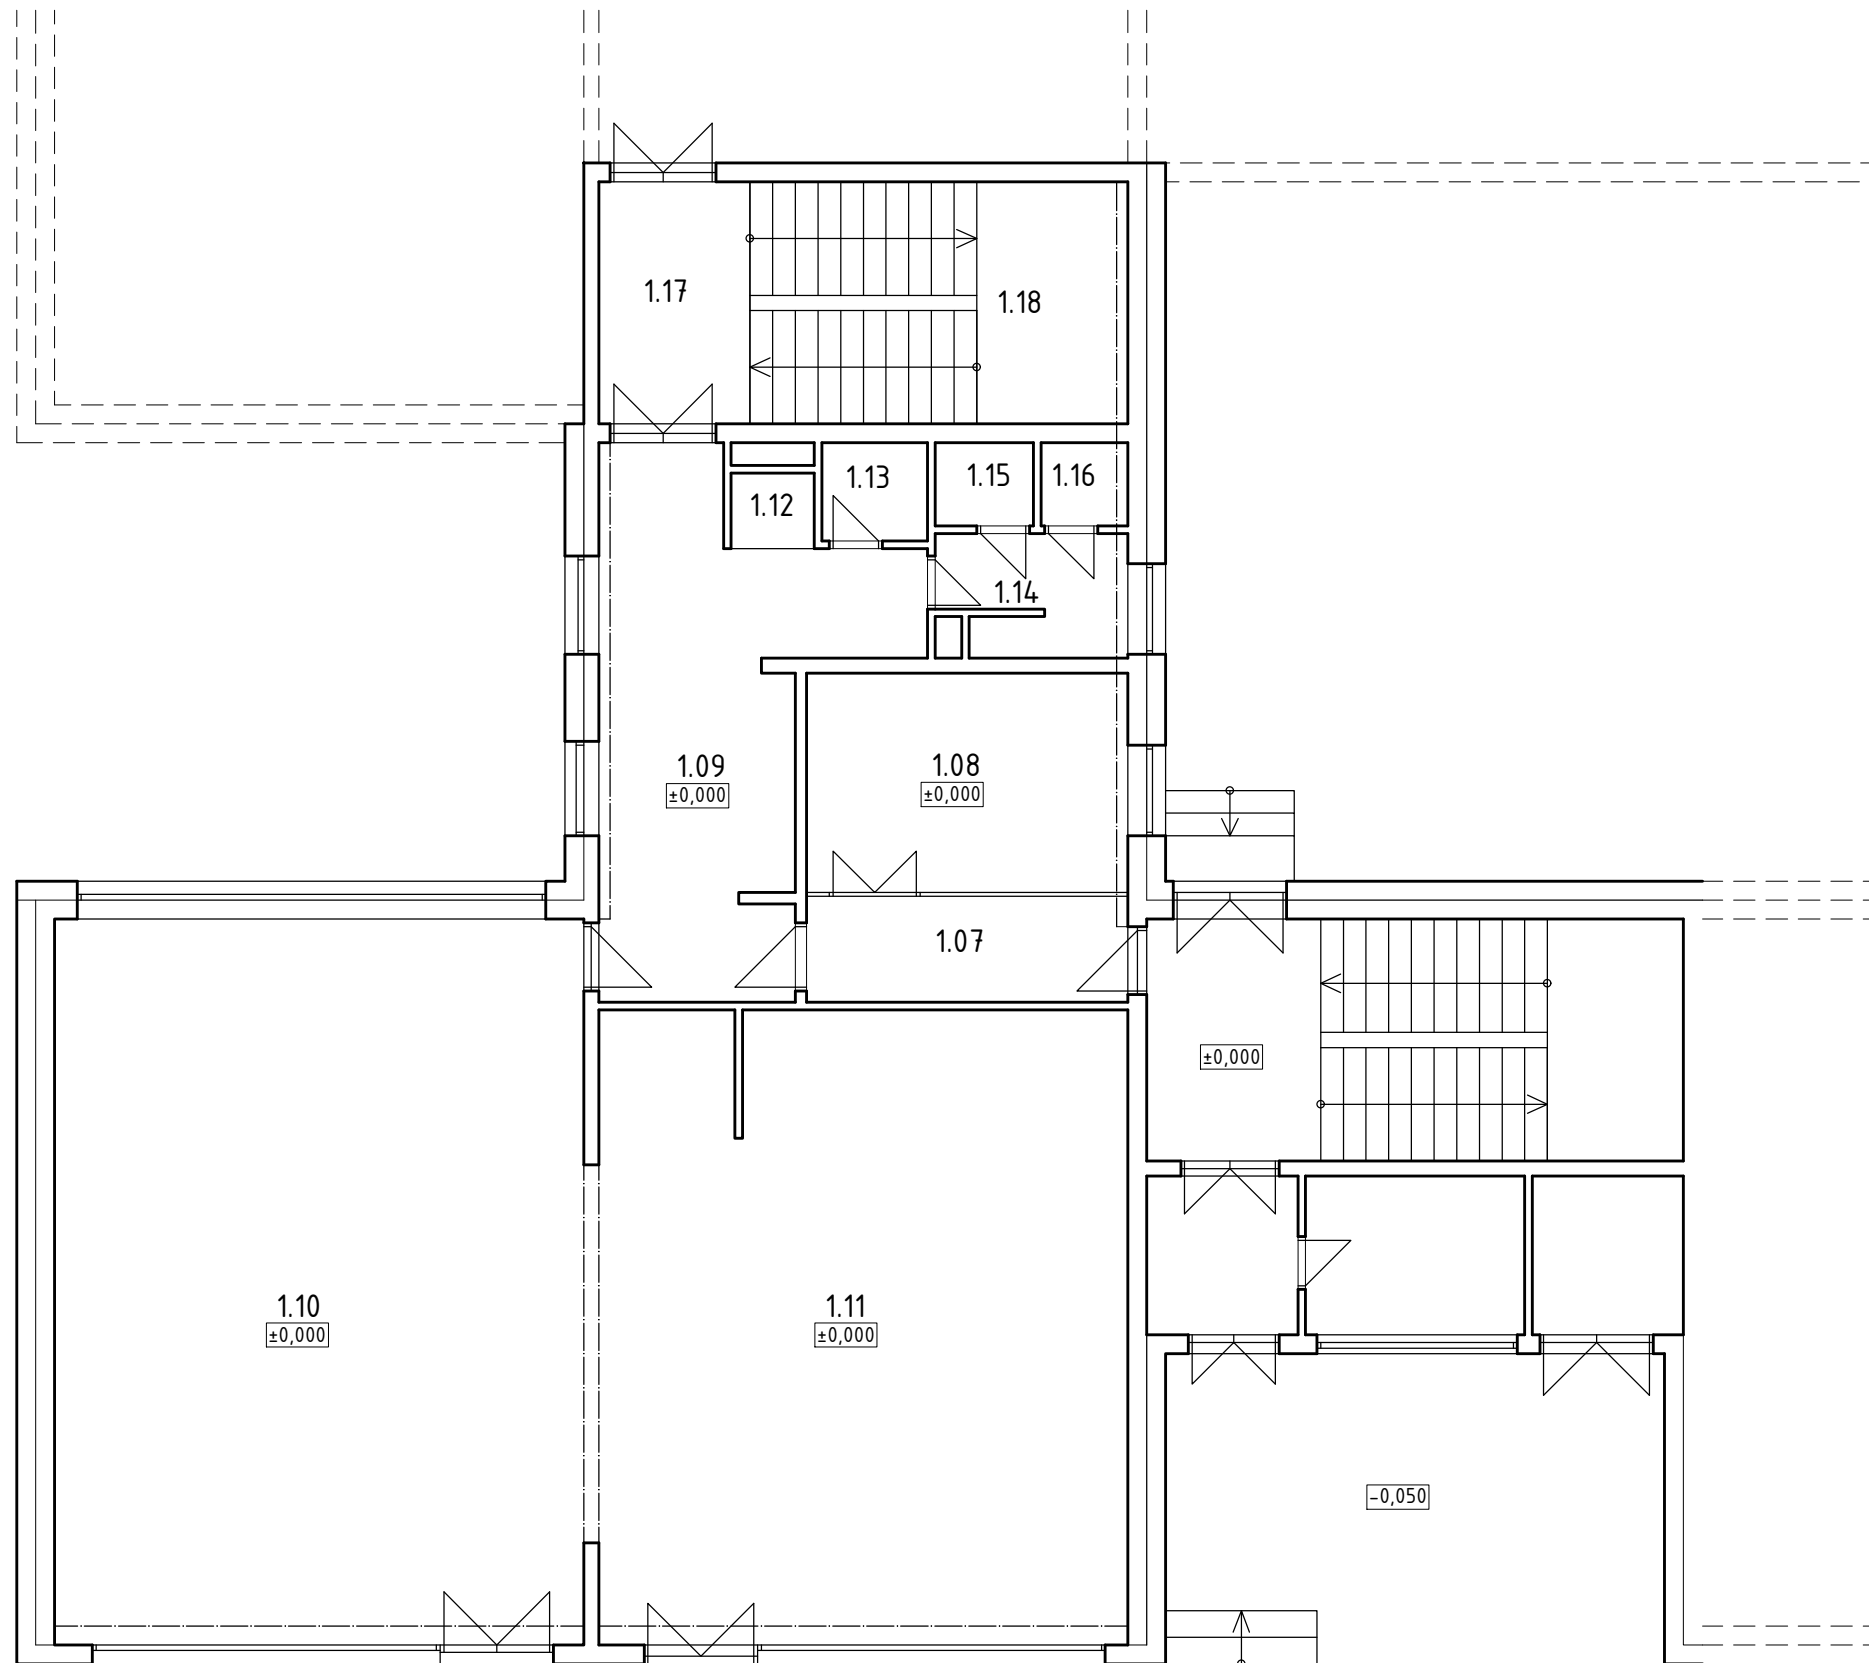

LEGENDA MIESTNOSTÍ:

Č.M.	MIESTNOSŤ	PLOCHA [m²]	ÚPRAVA PODLAHY	ÚPRAVA STROPU A POVRCHU STIEN	POZNÁMKA
1.07	CHODBA 2	5,95	KERAMICKÁ DLAŽBA	OMIETKA VÁPENNO-CEMENTOVÁ HR. 10 MM	
1.08	KANCELÁRIA	12,33	KERAMICKÁ DLAŽBA	OMIETKA VÁPENNO-CEMENTOVÁ HR. 10 MM	
1.09	ČAKACIA MIESTN.	20,25	KERAMICKÁ DLAŽBA	OMIETKA VÁPENNO-CEMENTOVÁ HR. 10 MM	
1.10	SPOLOČENSKÁ MIESTNOSŤ 1	67,20	KERAMICKÁ DLAŽBA	OMIETKA VÁPENNO-CEMENTOVÁ HR. 10 MM	
1.11	SPOLOČENSKÁ MIESTNOSŤ 2	58,63	KERAMICKÁ DLAŽBA	OMIETKA VÁPENNO-CEMENTOVÁ HR. 10 MM	
1.12	SPRCHA	1,10	KERAMICKÁ DLAŽBA	OMIETKA VÁPENNO-CEMENTOVÁ HR. 10 MM	
1.13	WC 1	1,82	KERAMICKÁ DLAŽBA	OMIETKA VÁPENNO-CEMENTOVÁ HR. 10 MM	
1.14	PREDSIEŇ	3,82	KERAMICKÁ DLAŽBA	OMIETKA VÁPENNO-CEMENTOVÁ HR. 10 MM	
1.15	WC 2	1,43	KERAMICKÁ DLAŽBA	OMIETKA VÁPENNO-CEMENTOVÁ HR. 10 MM	
1.16	WC 3	1,27	KERAMICKÁ DLAŽBA	OMIETKA VÁPENNO-CEMENTOVÁ HR. 10 MM	
1.17	CHODBA 3	6,40	PVC	OMIETKA VÁPENNO-CEMENTOVÁ HR. 10 MM	
1.18	SCHODISKO 2	16,00	PVC	OMIETKA VÁPENNO-CEMENTOVÁ HR. 10 MM	
Úžitková plocha 1.NP: 196,20					

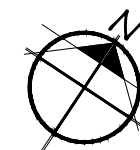

PÔDORYS ČASTI BUDOVY BÝVALEJ MŠ BAUEROVA - ČASŤ A

PÔDRYS 1.NP

M 1:100