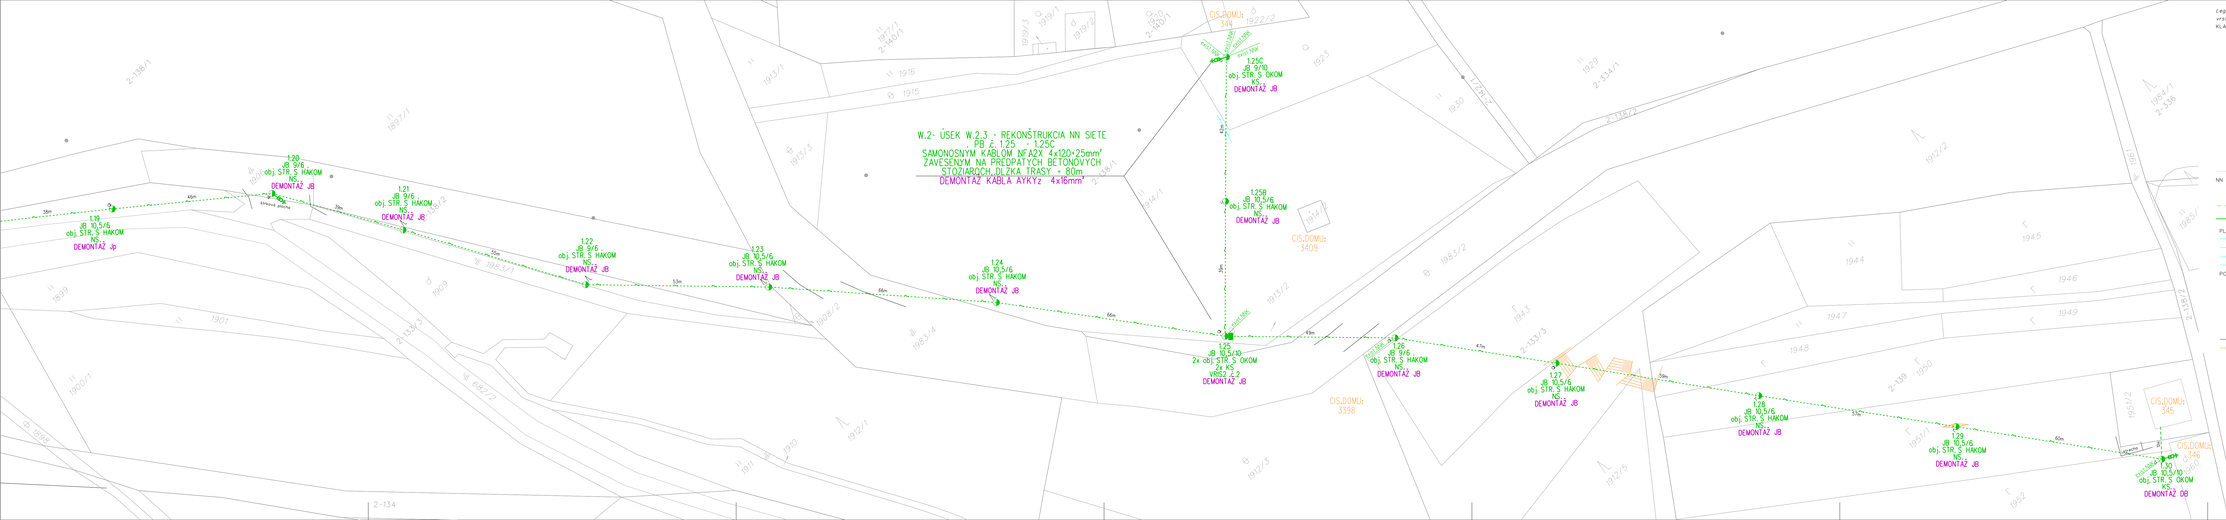

Legendo:
vrstva KLADPAR

mapová značka	
	vodný tok
	zahrada
	ovocný sad
	trv. trávn. porast
	lesná pôda
	neplodná pôda
	dvor
	cesta, komunikácia
	ostatná plocha
	budova
	orná pôda
	šípka k parc. číslu
	šípka k parc. číslu
	hranica parcely CKN
NN	
	stožiar betónový
	bodkí prepážka
	skriňa rozpojovacia lišiaca
	el. vedenie NN nadzemné
	el. prípojka nadzemná NN
	el. prípojka podzemná NNK
PLOTY	
	plot - drevený
	plot - kovový, pletivový
	plot - živý
	plot - betónový, murovaný
POLOHOPIS	
	trv. trávn. porast
	lesná pôda
	krov
	dvor
	cesta, komunikácia
	chodník
	ostatná plocha
	orná pôda
	hranica mer. polohu. prvku
	terénna hrana

mapová značka	
vrstva SPOJE	
	stožiar drevený
	stožiar drevený dvojitý
	spojové vedenie nadzemné
SVAH	
	svahové čiary
TARCHY	
	os rozsahu verného bremena
	hranica rozsahu verného bremena
UOV	
	hranica parcely EKN
VN	
	stožiar betónový
	stožiar betónový dvojitý
	transformačná stanica
	el. vedenie VN nadzemné
	ochranné pásmo VN
VODOVOD	
	šachta
	hydrant podzemný
VODSTVO	
	vodný tok
	brzeh vodného toku
ZAPRAV	
	vnútorná kresba parcel zlučkou
	vnútorná kresba parcel
	vnút. kr. parcel - zhora neviditelná
ZNAČKY	
	stožiar bez rozlišenia
	mestník na hranici
PLYN	
	plynovod NTL - exist.
	Telekom. - nezmerany priebeh
	Verejný vodovod LT DN 100, PVC DN 110

Slovenská distribúcia	STREDOSLOVENSKÁ DISTRIBÚCIA, a.s. PROJEKTY		Dátum: 10/2024
			Stupeň: DRS
16018 - Kamenec pod Vtáčnikom - Ul. Na papierni Rekonštrukcia TS 261/ts/kamenec.p.v.,dbv a NNS			Stavebník: SSD, a.s.
SITUÁCIA STAVBY výkres č. 3		Mierka: 1:500	Formát: 7 x A4
	Projektoval:	Zodp. proj.:	HP:
ING.HLUDÁČEK	ING.HLUDÁČEK	ING. PELOVKA	ING.MORAVČÍK
			Číslo výkresu: 16018-05