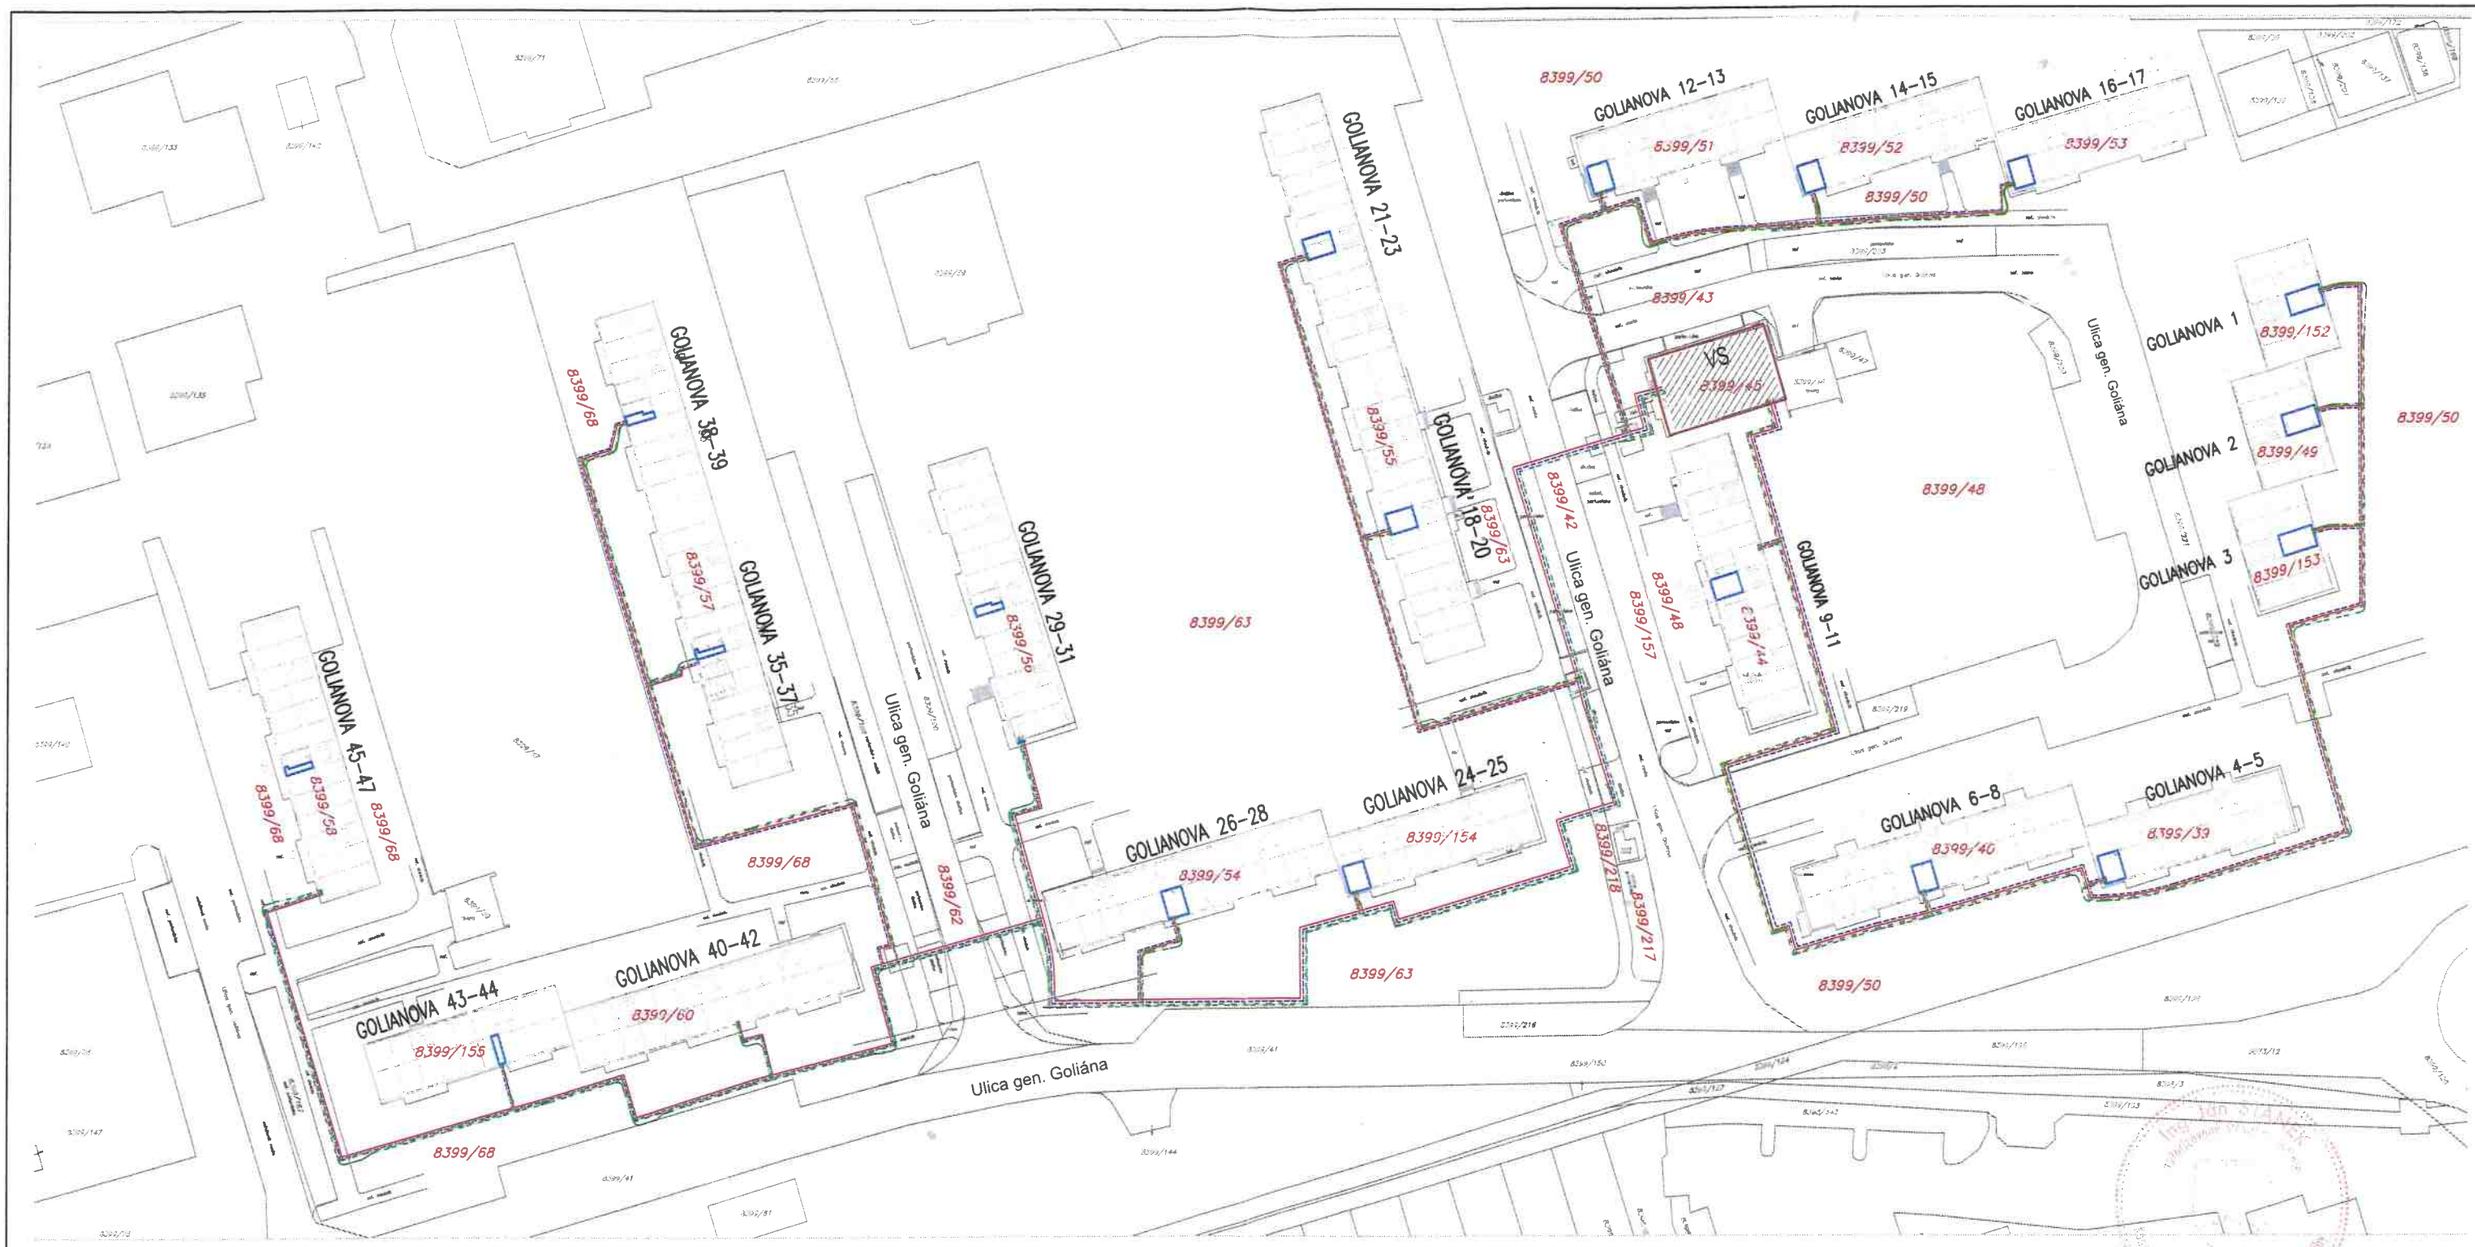


NAVRHOVANÉ 4-TRUBKOVÉ ROZVODY (ÚK+TV)

MIESTNOSŤ UMIESTNENIA MERAČA TEPLA ÚK

EXISTUJÚCA OST LINČIANSKA 1

N

Generálny projektant	Vedúci projektant	Zodp. projektant	Vypracoval
Ing. Ján Stanek	Ing. Ján Stanek	Ing. Ján Stanek	Ing. Renáta Kvajlovská

TERMOKLIMA POPRAD

Miesto stavby:	Trnava
Investor:	STEFE Trnava, s.r.o.
Stavba:	REKONŠTRUKCIA VONKAJŠÍCH SEKUNDÁRNYCH ROZVODOV NA OKRUHU OST LINČIANSKA 1, TRNAVA
Objekt/súbor:	
Obsah:	SITUAČNÝ VÝKRES STAVBY NA PODKLADE KATASTRÁLEJ MAPY
Dokumentácia:	—

Zákazka:	TK-2024-066
Dátum:	09.2025
ID stavby:	–
Stupeň:	SZP Stavebný zámer
Určenie stavby:	01 Samostatná stavba
Kód stavby:	2312 Rozvody vody
Profesia:	
Mierka:	1:1000
Formát:	2 A4
Revízia: –	Číslo výkresu: C002