

Legenda

Lokality podľa UPD


- nMO-1

– Verejné zariadenie a opatrenie
- B 04

– B 04
- B 06

– B 06
- Z 04

– Z 04

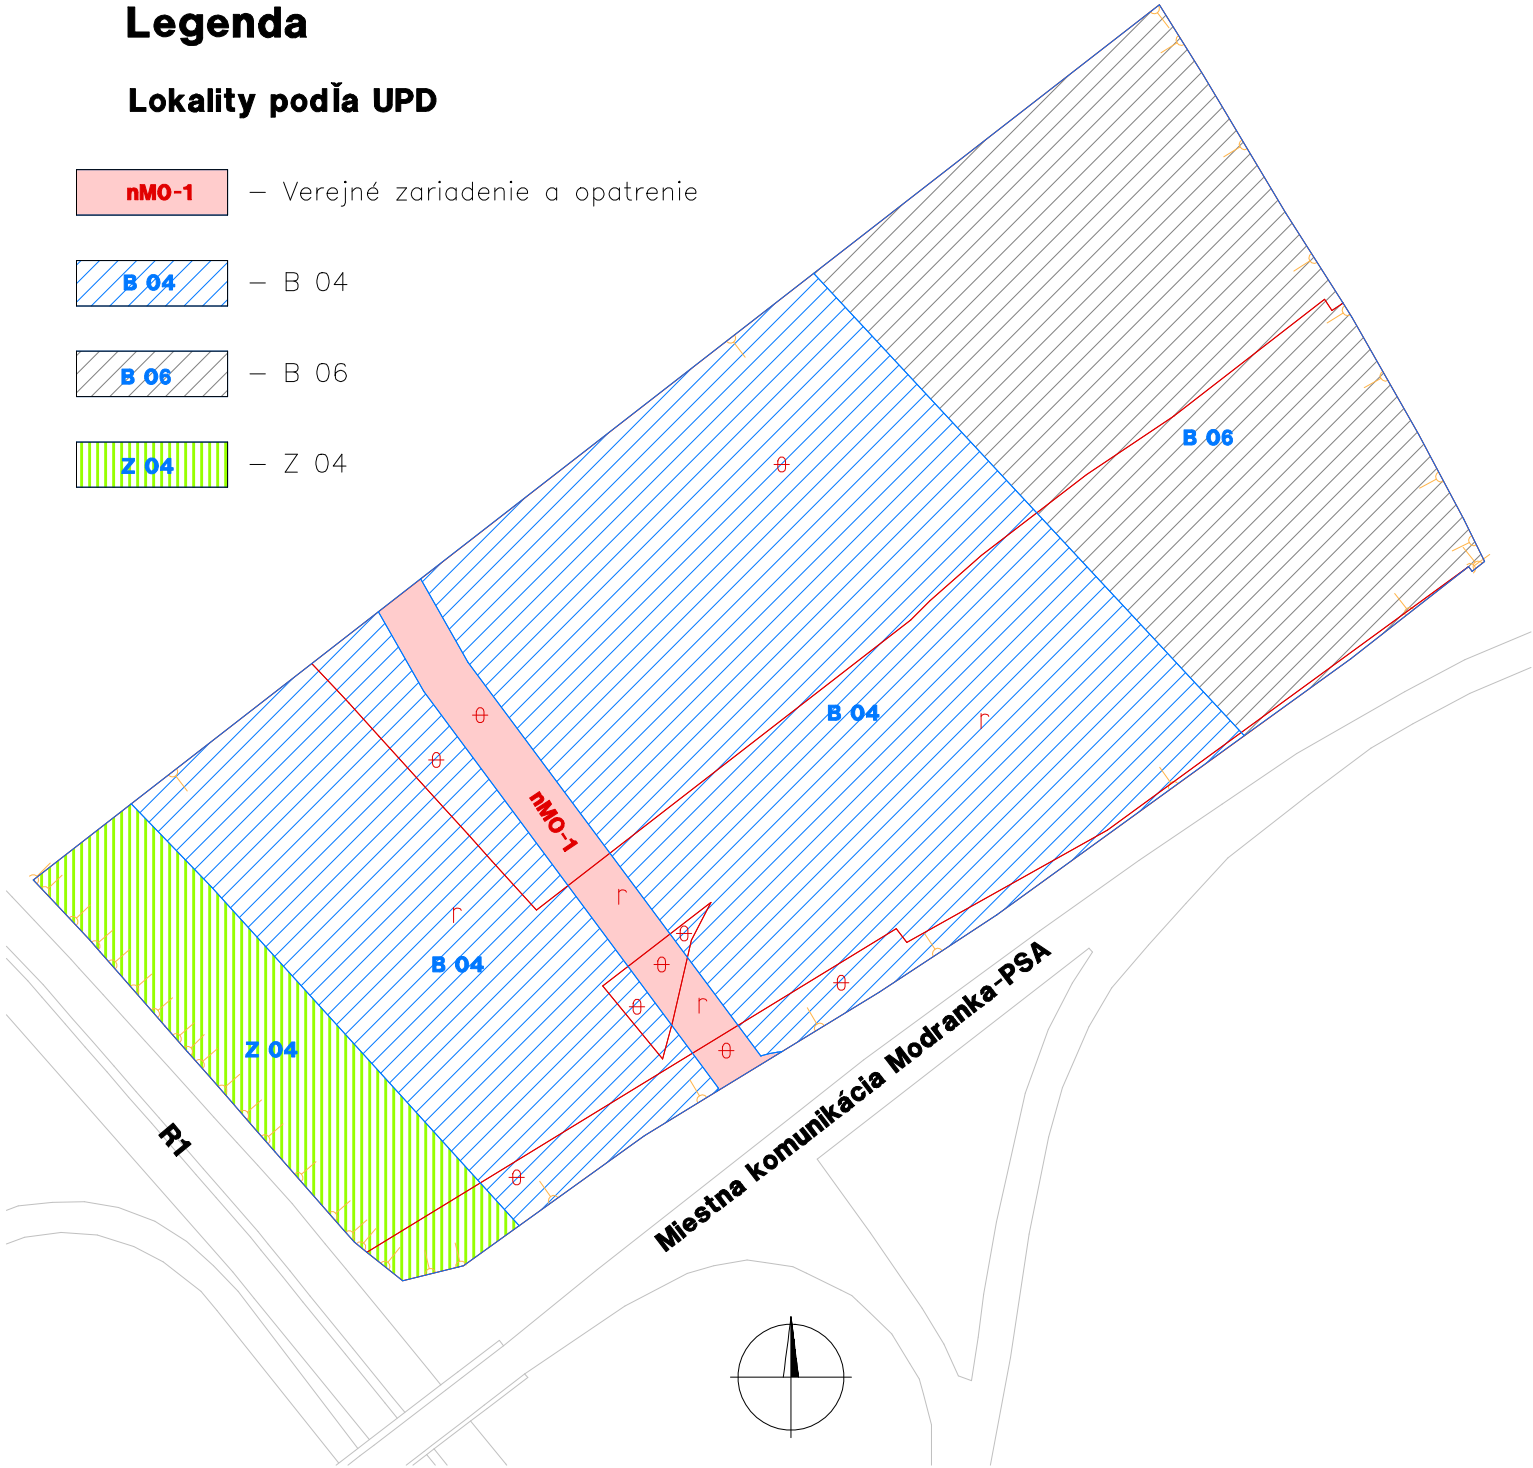

Zhotoviteľ VRLÁK–PPÚ, s.r.o. Pribinova 471/102 920 01 Hlohovec IČO:51440148, DIČ:2120711692	Kraj		Trnavský	Okres		Trnava	Obec		Trnava														
	Katastrálne územie			Modranka			Názov projektu pozemkových úprav			PJPÚ Modranka, lok.Predné pole	Správny orgán			PLO OÚ Trnava									
	Názov etapy										Zásady umiestnenia nových pozemkov				Začiatok prác		júl 2024						
	Názov grafickej časti										Grafická časť zásad umiestnenia nových pozemkov				Koniec prác		január 2025						
	Vyhotovil										Oprávnený projektant				Autorizačne overil								
Dňa :		15.01.2025		Meno a priezvisko :		Ing.Lubomír Vrlák		Dňa:		15.01.2025		Meno a priezvisko :		Ing.Lubomír Vrlák		Dňa :				Meno a priezvisko :			
Súradnicový systém				S – JTSK				Overené držiteľom oprávnenia na projektovanie pozemkových úprav podľa §25a zákona č.330/1991 Zb.						Autorizačne overené podľa §7 zákona NR SR č.215/1995 Z.z. o geodézii a kartografii									
Výškový systém				BpV																			
Mierka				1:2000																			
Formát				A4																			
Číslo časť/počet častí				1/1																			
										Pečiatka a podpis				Pečiatka a podpis									