

LEGENDA EXISTUJÚCI STAV:

- INŽINIERSKÉ SIEŤE - VEŘEJNÉ:
- PLYN NTL
 - PLYN STL
 - PLYN VTL
 - VEDENIE NN PODZEMNÉ
 - VEDENIE VN PODZEMNÉ
 - VEDENIE VVN PODZEMNÉ
 - VEDENIE NN NADZEMNÉ
 - VEDENIE VN NADZEMNÉ
 - VEDENIE VVN NADZEMNÉ
 - VEDENIE OZNAMOVACIE
 - OPTICKÝ KÁBEL
 - KANALIZÁCIA VŠEOBECNE
 - KANALIZÁCIA SPLAŠKOVÁ
 - KANALIZÁCIA DAŽĎOVÁ
 - VODOVOD VŠEOBECNE
 - PAROVOD
 - TEPLOVOD
 - HORÚCOVOD

OSTATNÉ:

- POLOHOPIIS
- KATASTER
- OSI EXISTUJÚCICH KOLAJÍ

INŽINIERSKÉ SIEŤE - ŽELEZNICNÉ:

- ŽSR - PLYN NTL
- ŽSR - PLYN STL
- ŽSR - PLYN VTL
- ŽSR - VEDENIE NN PODZEMNÉ
- ŽSR - VEDENIE VN PODZEMNÉ
- ŽSR - VEDENIE VVN PODZEMNÉ
- ŽSR - VEDENIE NN NADZEMNÉ
- ŽSR - VEDENIE VN NADZEMNÉ
- ŽSR - VEDENIE VVN NADZEMNÉ
- ŽSR - VEDENIE OZNAMOVACIE
- ŽSR - OPTICKÝ KÁBEL
- ŽSR - KANALIZÁCIA VŠEOBECNE
- ŽSR - KANALIZÁCIA SPLAŠKOVÁ
- ŽSR - KANALIZÁCIA DAŽĎOVÁ
- ŽSR - VODOVOD VŠEOBECNE

ZÁBERY:

- HRANICA POZEMKOV ŽSR
- DOČASNÉ ZÁBERY
- TRVALÉ ZÁBERY
- ZARIADENIE STAVENISKA
- DEPÓNIE

LEGENDA NAVRHOVANÝ STAV:

- INŽINIERSKÉ SIEŤE:
- PLYN NTL
 - PLYN STL
 - PLYN VTL
 - VEDENIE NN PODZEMNÉ
 - VEDENIE VN PODZEMNÉ
 - VEDENIE VVN PODZEMNÉ
 - VEDENIE NN NADZEMNÉ
 - VEDENIE VN NADZEMNÉ
 - VEDENIE VVN NADZEMNÉ
 - VEDENIE OZNAMOVACIE
 - OPTICKÝ KÁBEL
 - KANALIZÁCIA VŠEOBECNE
 - KANALIZÁCIA SPLAŠKOVÁ
 - KANALIZÁCIA DAŽĎOVÁ
 - VODOVOD VŠEOBECNE
 - PAROVOD
 - TEPLOVOD
 - HORÚCOVOD

NAVRHOVANÉ KONŠTRUKCIE:

- OSI NAVRHOVANÝCH KOLAJÍ
- NAVRHOVANÉ KONŠTRUKCIE VŠEOBECNE
- NAVRHOVANÉ OPLOTENIA - DRÁTENÉ
- NAVRHOVANÉ OPLOTENIA - BETÓNOVÉ
- KÁBLOVÁ CHRÁNIČOVÁ TRASA
- PROTILUKOVÁ STENA
- TRAKČNÉ VEDENIE
- VEGETAČNÉ ÚPRAVY
- SÚVISIACE STAVBY V ZÁJMOVOM ÚZEMÍ
- OBJEKTY POZEMNÝCH STAVIEB

BÚRACIE PRÁCE:

- BÚRACIE PRÁCE LÍNIOVÝCH KONŠTRUKCIÍ
- BÚRACIE PRÁCE PLOŠNÝCH KONŠTRUKCIÍ

Spolufinancované Európskou úniou
Nástroj na prepájanie Európy

Výhradnú zodpovednosť za túto publikáciu nesie autor.
Európska únia nenesie žiadnu zodpovednosť za akékoľvek použité informácie, ktoré sa v nej nachádzajú.

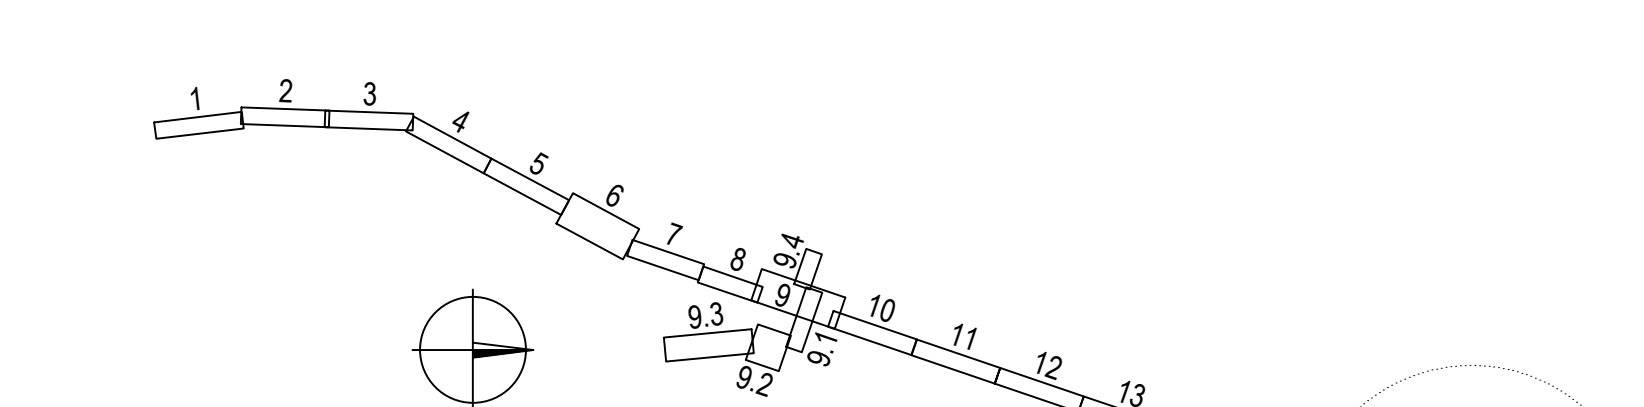


SCHÉMA POSTUPNOSTI SITUÁCIÍ:

RIADENIE DOKUMENTÁCIE:

Koncept (K) / Číslo (C):	Stav dokumentu:
C01	EX

ZMENY DOKUMENTÁCIE:

Číslo	Datum	Meno - Podpis	Text zmeny

Zhotoviteľ: **ICM** **JV ICM – VÁHOSTAV-SK**
ICM S.p.A. VÁHOSTAV - SK, a.s.
Vale dell'Industria 42, 361 00 Vicenza, Talianska republika
Príemyselná 6, 821 09 Bratislava, Slovenská republika

Hlavný inžinier projektu:	Ing. Peter Hvizdôš	REMING CONSULTING A.S.
Zodpovedný projektant časti projektu:	Ing. Gabriel Šimon	
Kontrola:	Ing. Peter Hvizdôš	
Tratný úsek:	ÚS 103 Tratný úsek Zohor (mimo) - Malacky (mimo)	Oblasť: Bratislava IV, Malacky
Investor - stavebník:	Základná stavba Slovenskej republiky	Trnavská cesta č. 27, 831 04 Bratislava
Stavba:	ŽSR, Modernizácia železničnej trate Devínska Nová Ves – štátna hranica SR/ČR	Stupeň - úloha: DSZ/DUR
Kódové označenie výkresu:	A1 –DSZDUR– B – 03 – 00 – 00 00 – 011 – 00	Zákazníkové číslo: 2014
Názov prílohy:	Koordináčný výkres stavby	Archívne číslo: 04/2021
		Podiel A4: 9x4
		Mierka: 1:1000
		Suprava: