


OBVOD PROJEKTU POZEMKOVÝCH ÚPRAV

Aktualizácia obvodu 2/2022

katastrálne územie Šoltýska

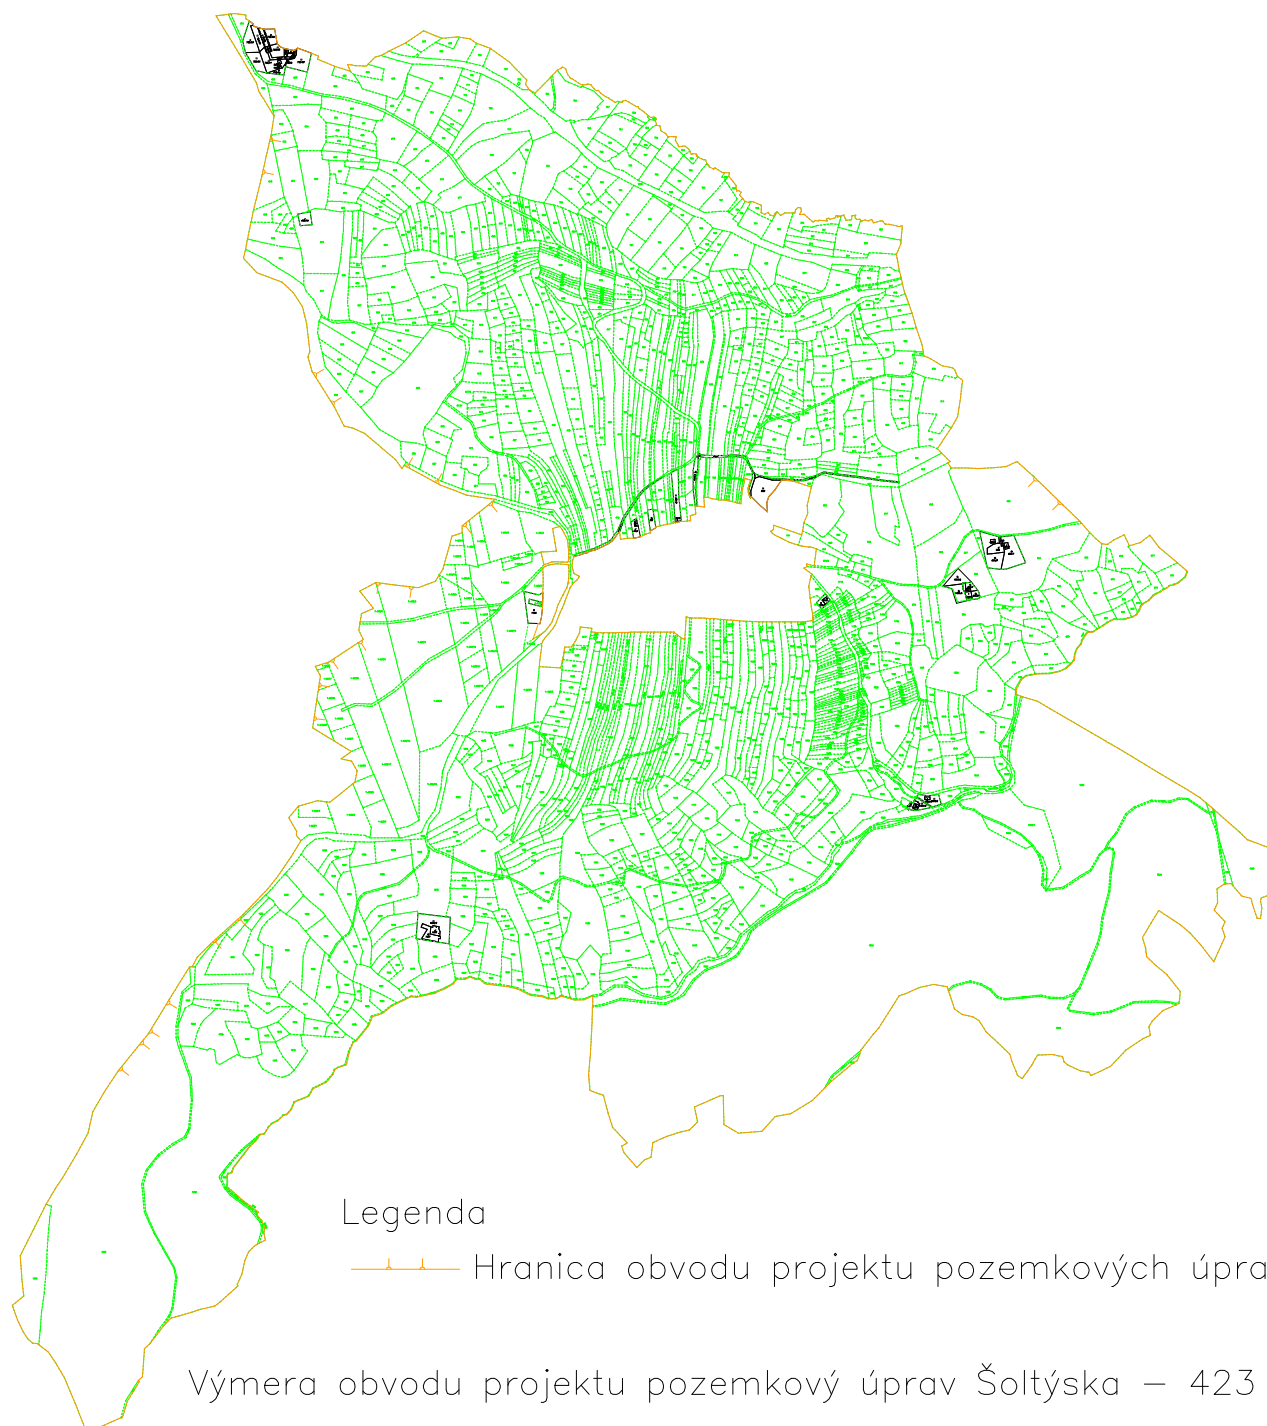

Mierka 1 : 12 000