


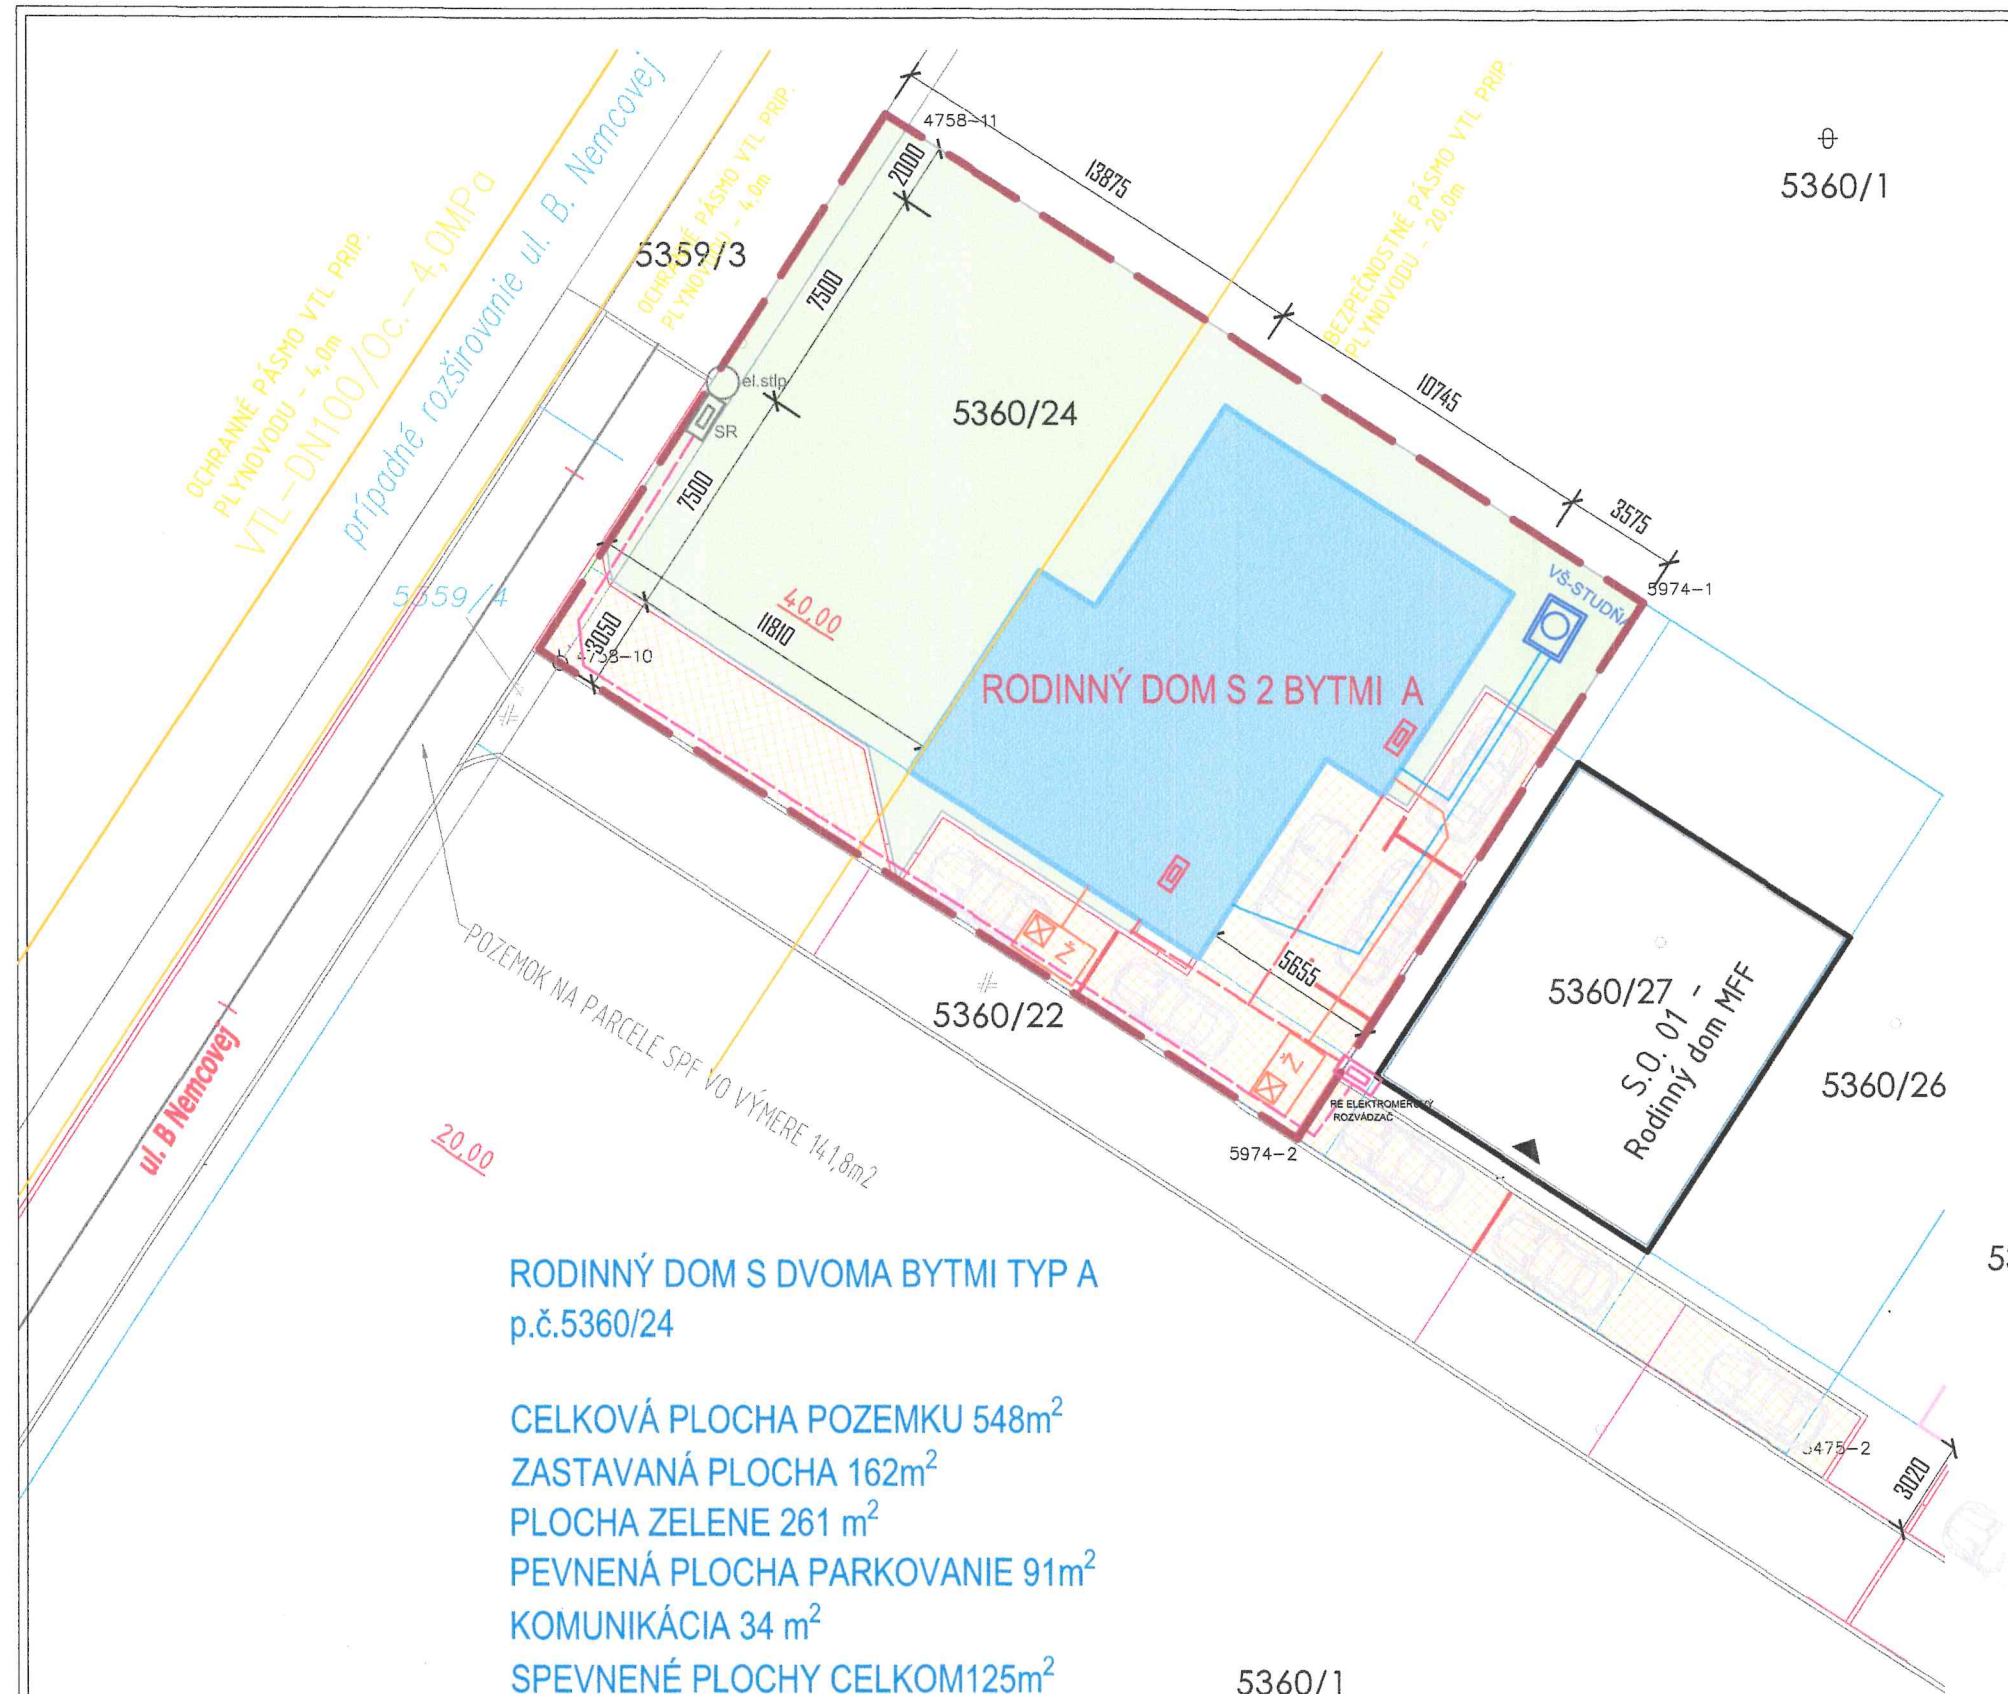

RODINNÝ DOM S DVOMA BYTMI TYP A
p.č.5360/24

CELKOVÁ PLOCHA POZEMKU 548m²
ZASTAVANÁ PLOCHA 162m²
PLOCHA ZELENÉ 261 m²
PEVNENÁ PLOCHA PARKOVANIE 91m²
KOMUNIKÁCIA 34 m²
SPEVNENÉ PLOCHY CELKOM 125m²

5360/1

LEGENDA

- NAVRHOVANÁ STAVBA
- ZELEŇ
- SPEVNENÉ PLOCHY
- SPEVNENÉ PLOCHY - PARKOVANIE
- RIEŠENÁ PARCELA
- RE ELEKTROMEROVÝ ROZVÁDZAČ
- RH DOMOVÝ ROZVÁDZAČ
- VEREJNÝ ROZVOD NN
- AREÁLOVÝ ROZVOD NN NAVRHOVANÝ
- NN ELEKTRICKÁ PRÍPOJKA
- Ž ŽUMPA V=10 m3
- DOMOVÝ ROZVOD SPLAŠKOVEJ KANALIZÁCIE
- NAVRHOVANÁ VODOMERNÁ ŠACHTA -STUDŇA
DEBNIACE TVÁRNIC 1300x2000x2100 mm
- VŠ-STUDŇA
- AREÁLOVÝ ROZVOD VODY HDPE100 - PN16, DN25
- VODOVODNÁ PRÍPOJKA HDPE100 - PN16, DN25
- VEREJNÝ ROZVOD VODY
- ROZVOD PLYNU

Hlavný inž. projektu ING. MICHAL GAŠPAR	Autor projektu ING. MICHAL GAŠPAR	Vypracoval ING. MICHAL GAŠPAR	M- Arch. group s. r. o. Tobručká 94/1 811 02 Bratislava - mestská časť Staré Mesto IČO: 51933250 DIČ: 2120641954
Miesto stavby Stavebník	5360/24 k.ú. Malacky (835196), obec Malacky Florek Michael r. Florek Pribinova 10/2, Malacky, PSČ 801 01, SR		M- Arch. group s. r. o. Tobručká 94 / 1 Bratislava 811 02 mestská časť Staré Mesto Ing. Michal Gašpar +421 908 816 783
Názov stavby	RODINNÝ DOMY S 2 BYTMI A NOVOSTAVBA		Dátum 04/2025
Názov výkresu	CELKOVÁ SITUÁCIA		Stupeň STAVEBNÝ ZÁMER PROJEKT STAVBY
			Časť architektúra
			Formát A3
			Mierka 1:300
			Číslo výkr. S1