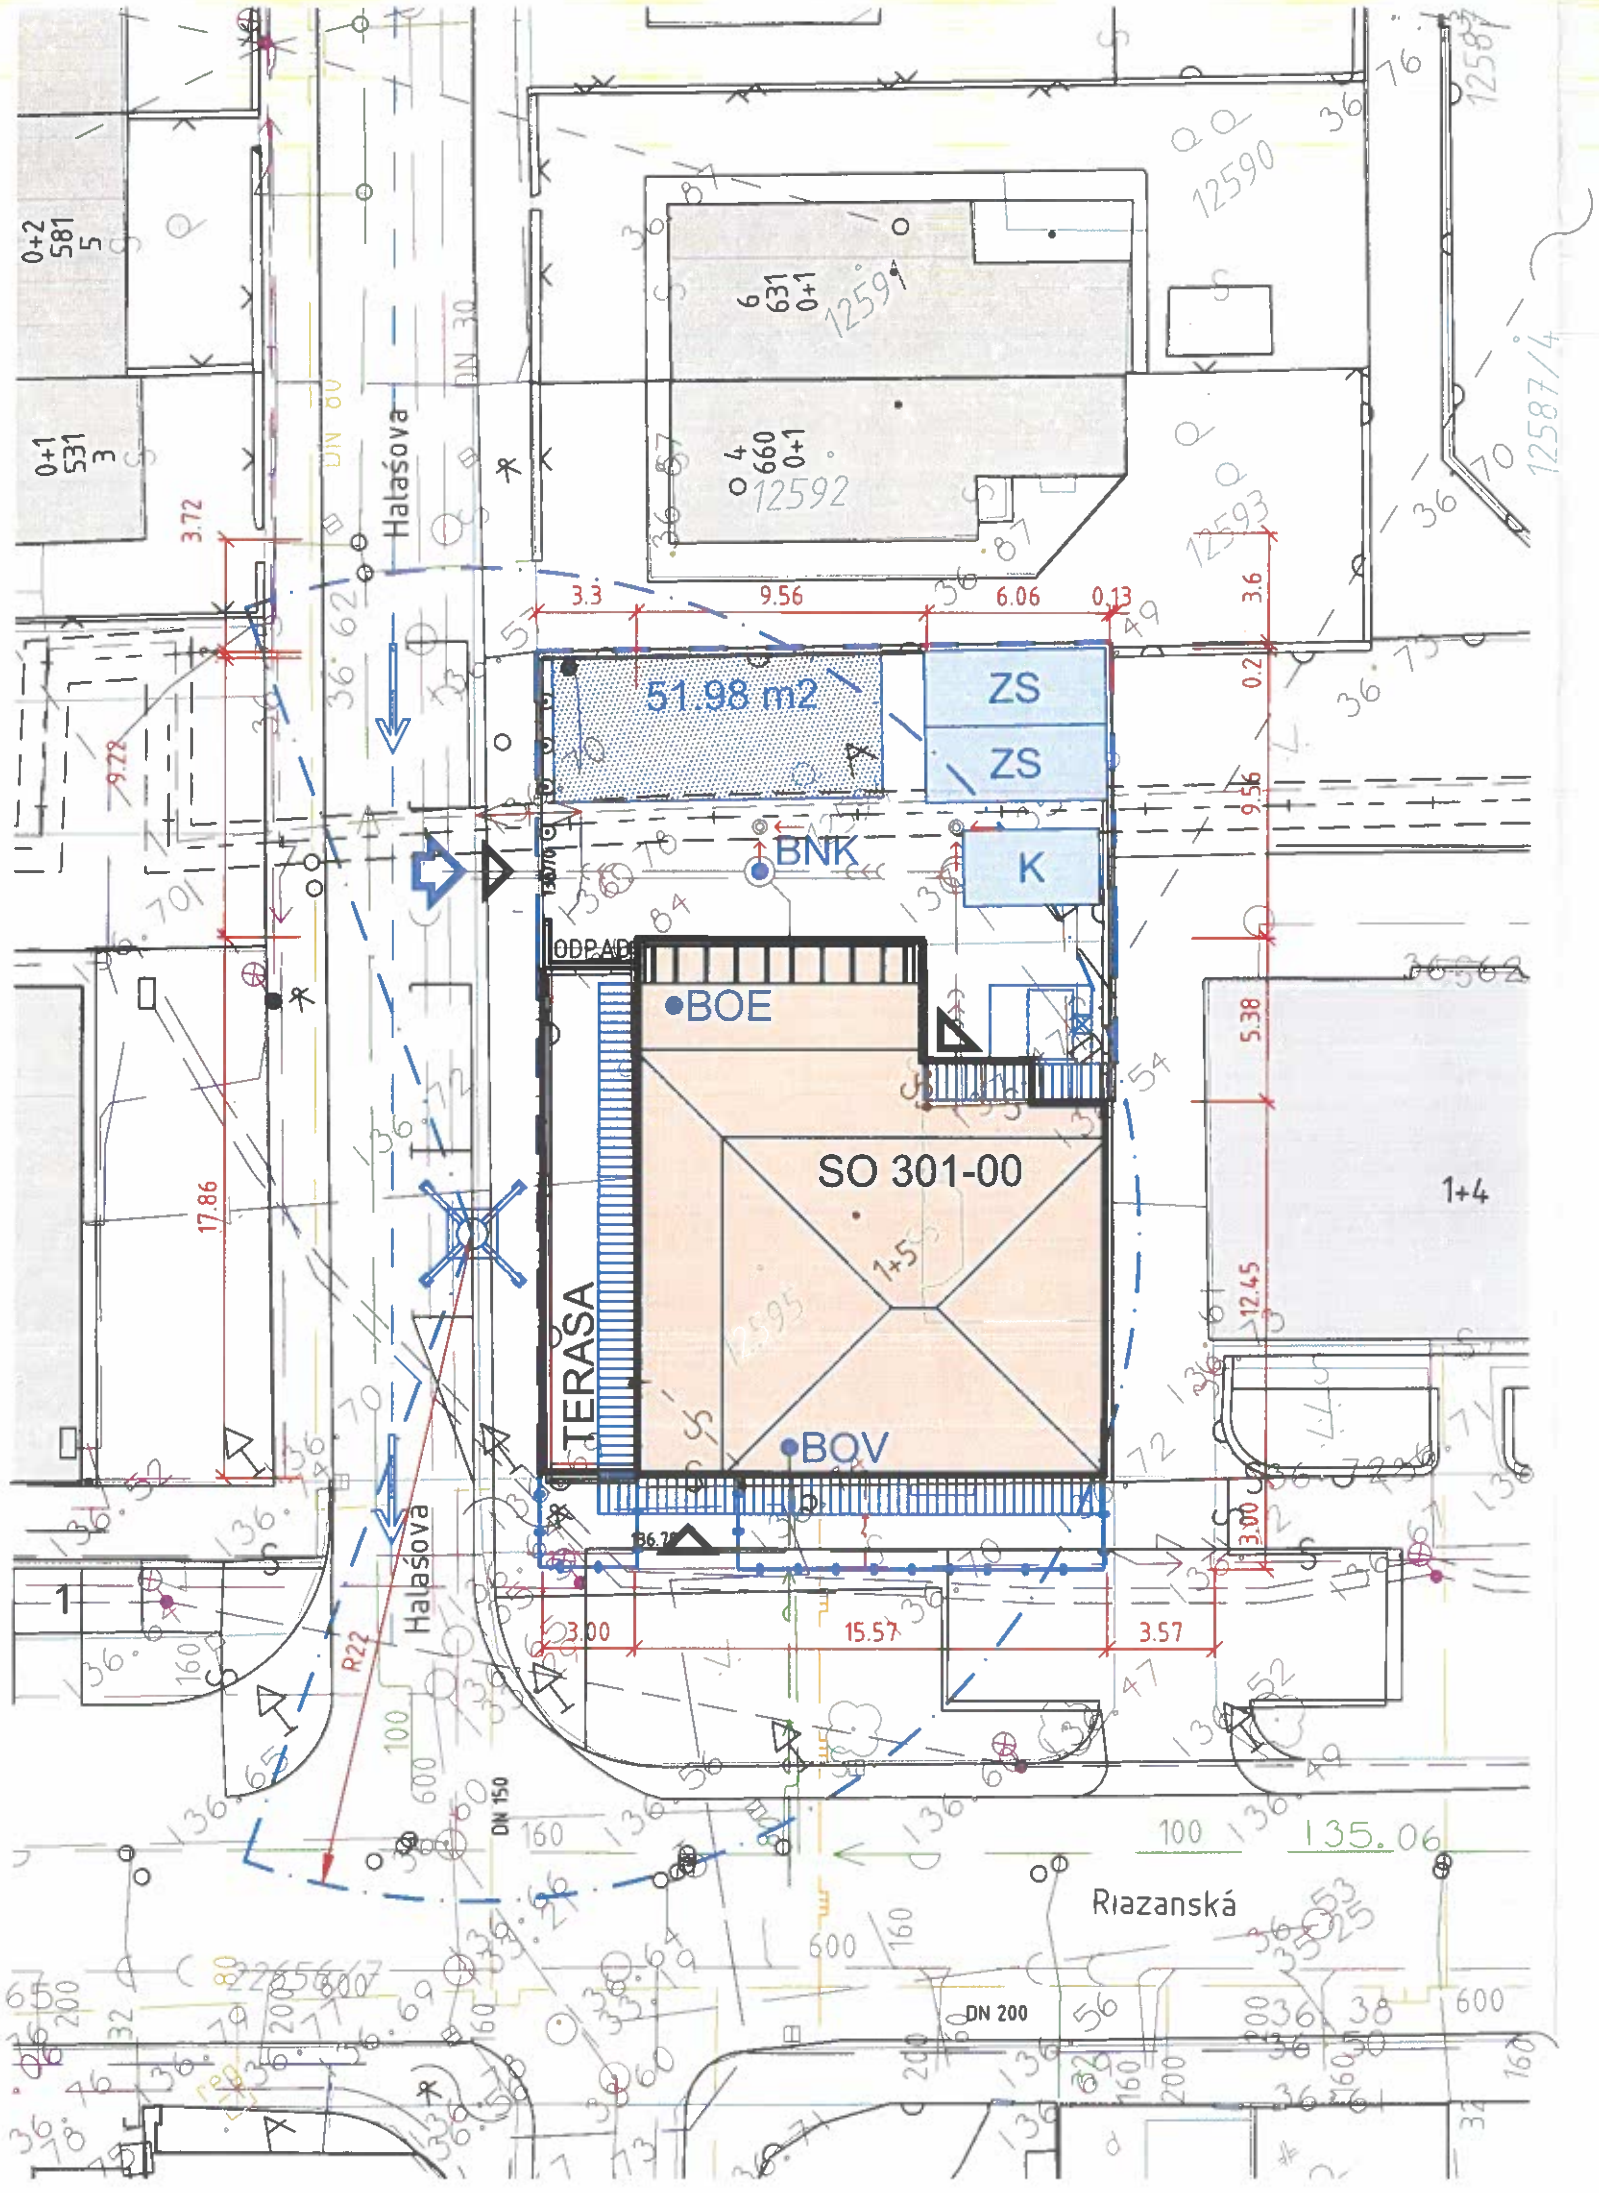


	LEGENDA STAVEBNÝCH OBJEKTOV :	
	SO 301-00	HOTEL BLUE - NADSTAVBA

LEGENDA POV :

	Hranica staveniska		Stavenisková skládka
ZS	Soc. a prevádzkové zariadenie staveniska		Oplotenie staveniska
K	Kontajner na odpady	BOV	Bod odberu vody pre stavbu - 1.PP
	Žeriav - napr. Cattaneo CM 76B	BOE	Bod odberu elektriny pre stavbu - RH - 1. PP
	Lešenie	BNK	Bod napojenia kanalizácie ZS
	Stavebný výťah NOV 1324		Vjazd na stavenisko
			Dopravné trasy

±0=137,620 m n.m.

HIP :	ING. ARCH. JURAJ ŠIMEK		Ing. arch. Juraj ŠIMEK autorizovaný architekt 0196 AA	s_form. spol. s r.o. Studenohorská 27 841 03 Bratislava tel.:0905 77 3327 simek@s-form.sk
ZOP :	ING. ARCH. JURAJ ŠIMEK			
VYPRACOVAL:	ING. ARCH. JURAJ ŠIMEK			
INVESTOR:	HOTEL BLUE, s.r.o.	IČO : 45 471 355		
	RIAZANSKÁ 38, 831 03 BRATISLAVA			
MIESTO:	BRATISLAVA		FORMÁT	1 A4
OKRES/K.Ú.:	BRATISLAVA 3 / NOVÉ MESTO / parcela č. 12594, 12595		DÁTUM	06/2025
STAVBA :	HOTEL BLUE - NADSTAVBA RIAZANSKÁ 38, 831 03 BRATISLAVA ZMENA DOKONČENEJ STAVBY		STUPEŇ	PROJEKT NA SP
			ČÍS. ZÁK.	01-00/2025
			ZMENA	09/2026
	KOORDINAČNÝ VÝKRES STAVBY		ČASŤ/OBJEKT	F
PRÍLOHA :	SITUÁCIA POV		MIERKA 1:250 / SÚPR. Č. / Č.V.	F2