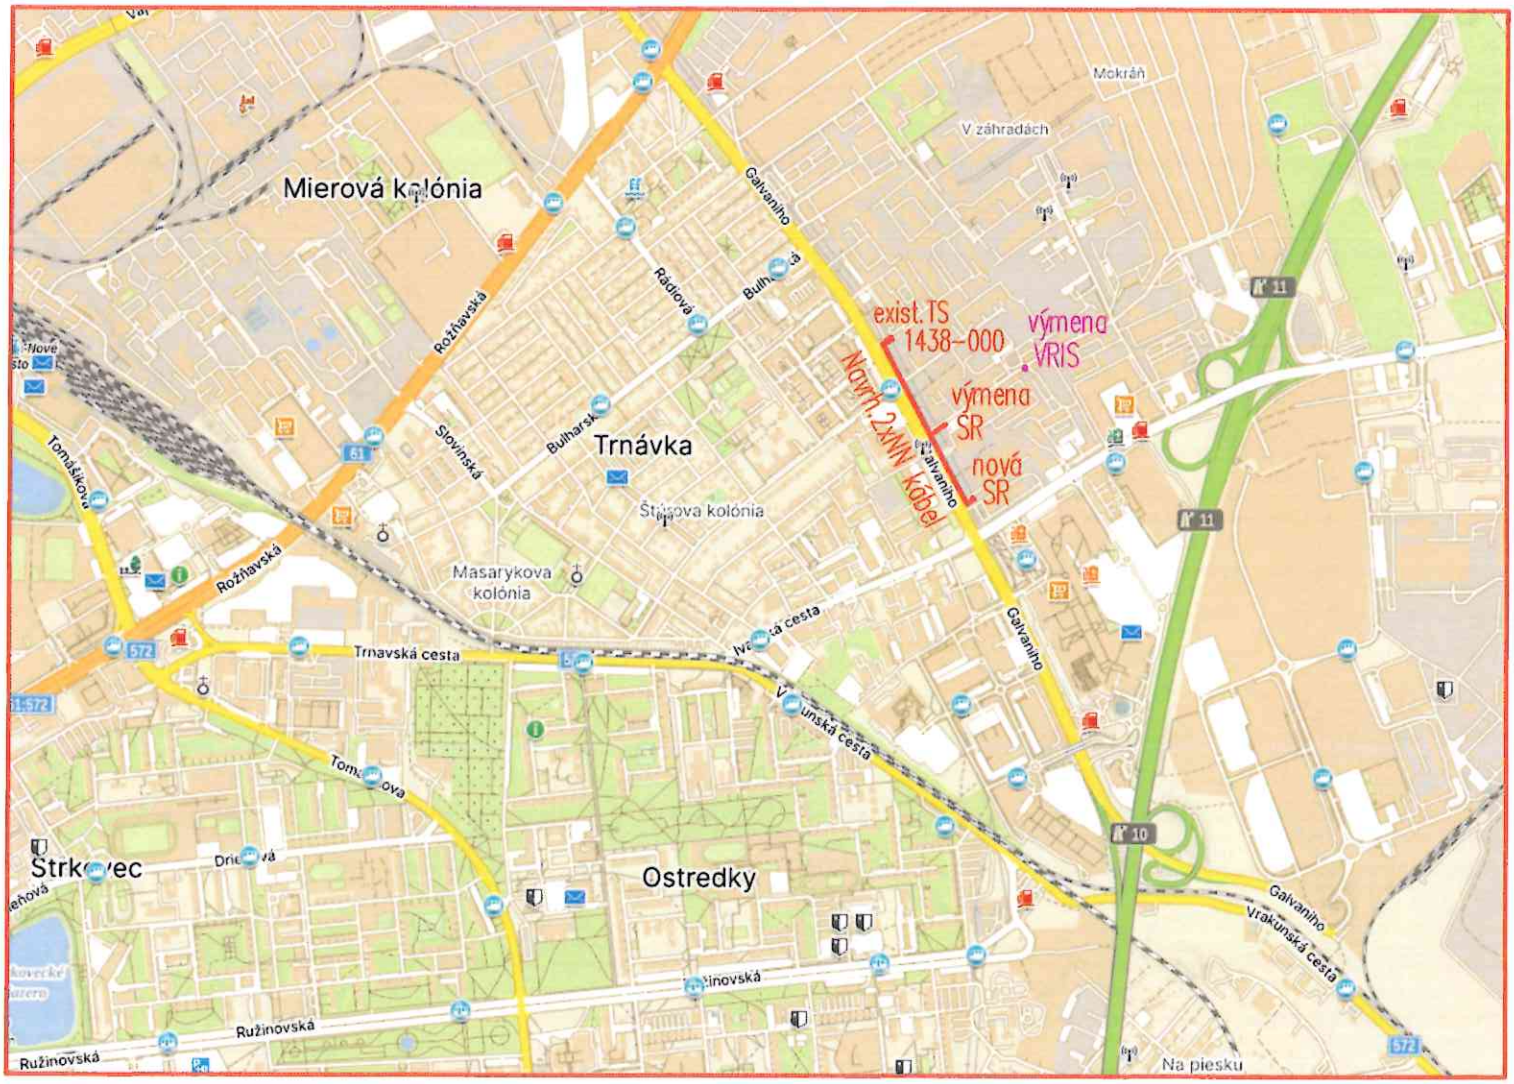



| | | | |
|---|---|---|---|
| Expert projektov: | Ing. Ján Baránek | | Vypracoval: ZÁPADOSLOVENSKÁ DISTRIBUČNÁ, Čulenova 6, 816 47 BRATISLAVA, tel: 02/5061 3146, mobil: 0908 726 575, e-mail.: vladimir.huljak@zsdis.sk |
| Samostatný projektant: | Vladimír Huljak | | |
| | | | |
| Kraj / Okres / Kataster: | Bratislavský / Bratislava 2 / Ružinov | | |
| Investor: | ZÁPADOSLOVENSKÁ DISTRIBUČNÁ a.s. | | |

Stavba:

BA RUŽINOV, GALVANIHO, NNK

Súbor/Objekt:

SO 01 – NN KÁBLOVÉ VEDENIE

Obsah:

Situácia širších vzťahov

Vladimír HULJAK autorizovaný stavebný inžinier 5051 * I * 22

| Číslo zákazky: | Dátum: | Revízia: | Mierka: | Formát: | Stupeň: | Sada č. | Výkres č. |
|---|---|---|---|---|---|---|---|
| L13.0158.22.0004 | 07/2025 | 00 | 1:5000 | A4 | SP | | 1 |