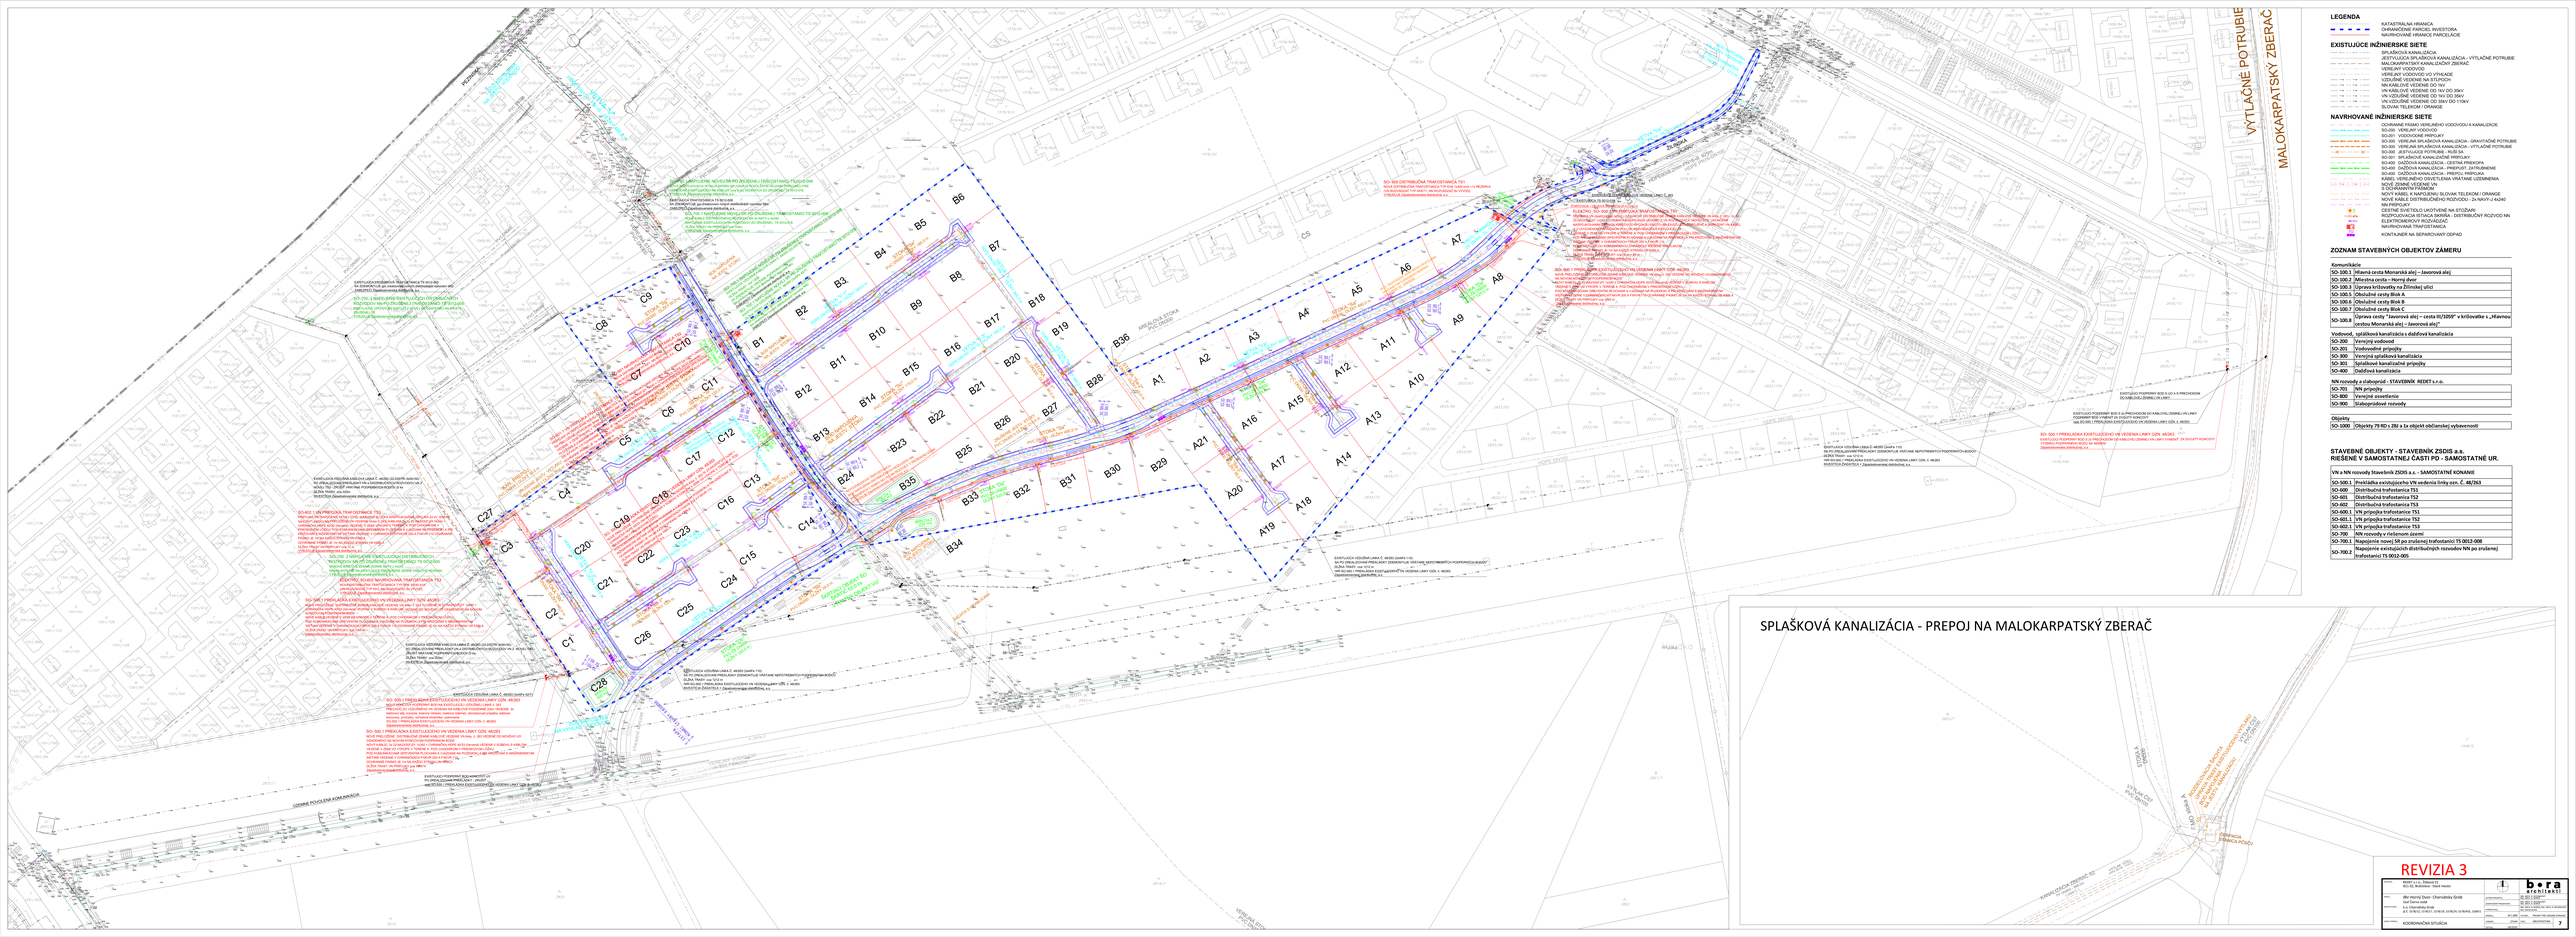
VÝTLAČNÉ POTRUBIE
MALOKARPATSKÝ ZBERAČ
SPLAŠKOVÁ KANALIZÁCIA - PREPOJ NA MALOKARPATSKÝ ZBERAČ
REVIZIA 3
LEGENDA
KATASTRÁLNA HRANICA
OHRANIČENIE PARCIEL INVESTORA
NAVRHOVANÉ PRÍPOJKY PAROCELIACIE
EXISTUJÚCE INŽINIERSKE SIETE
SPLAŠKOVÁ KANALIZÁCIA
JESTVUJÚCA SPLAŠKOVÁ KANALIZÁCIA - VÝTLAČNÉ POTRUBIE
JESTVUJÚCA SPLAŠKOVÁ KANALIZÁCIA ZBERAČ
VEREJNÝ VODOVOD
VEREJNÝ VODOVOD VO VÝHĽADE
VZDUŠNÉ VEDENIE NA STĹPOCH
NN KÁBLOVÉ VEDENIE DO 1kV
VN VZDUŠNÉ VEDENIE DO 35kV
VN VZDUŠNÉ VEDENIE DO 35kV
VN VZDUŠNÉ VEDENIE DO 35kV DO 110kV
SLOVAK TELEKOM / ORANGE
NAVRHOVANÉ INŽINIERSKE SIETE
OCHRANNÉ PÁSMO VEREJNÉHO VODOVODU A KANALIZÁCIE
SO-200 VEREJNÝ VODOVOD
SO-201 VODOVODNÉ PRÍPOJKY
SO-300 VEREJNÁ SPLAŠKOVÁ KANALIZÁCIA - GRAVITAČNÉ POTRUBIE
SO-301 SPLAŠKOVÉ KANALIZAČNÉ PRÍPOJKY - VÝTLAČNÉ POTRUBIE
SO-302 JESTVUJÚCE POTRUBIE - RUŠÍ SA
SO-301 SPLAŠKOVÉ KANALIZAČNÉ PRÍPOJKY
SO-400 DAŽĎOVÁ KANALIZÁCIA - PREPOJKY POTRUBIA
SO-400 DAŽĎOVÁ KANALIZÁCIA - PREPOJ - PRÍPOJKA
KÁBEL VEREJNÉHO OSVETLENIA VRÁTANE UZEMNENIA
NOVÉ ZEMNÉ VEDENIE VN
NOVÉ ZEMNÉ VEDENIE NN
NOVÝ KÁBEL K NAPÁJANIU BLOVAK TELEKOM / ORANGE
NOVÉ KÁBLE DISTRIBUČNÉHO ROZVODU - Za NÁVRY-2 4x240
VETERNÝ UZOL
GEOTESTAMI SVETELNÁ SIGNALIZÁCIA NA STOŽIARI
SVETELNÁ SIGNALIZAČNÁ TABUĽA - DISTRIBUČNÝ ROZVOD NN
ELEKTROMEROVÝ ROZVÁDZAČ
NAVRHOVANÁ TRANSFORMAČNÁ STANICA
KONTAJNER NA SEPAROVANÝ ODPAD
ZOZNAM STAVEBNÝCH OBJEKTOV ZÁMERU
Komunikácie
SO-100.1 Hlavná cesta Monarská alej – Javorová alej
SO-100.2 Miestna cesta – Horný dvor
SO-100.3 Úprava križovatky na Žilinskej ulici
SO-100.5 Obslužné cesty Blok A
SO-100.6 Obslužné cesty Blok B
SO-100.7 Obslužné cesty Blok C
SO-100.8 Úprava cesty "Javorová alej – cesta III/3209" v križovatke s „Hlavnou cestou Monarská alej – Javorová alej"
Vodovod, splaškova kanalizácia a dažďová kanalizácia
SO-200 Verejný vodovod
SO-201 Vodovodné prípojky
SO-300 Verejná splašková kanalizácia
SO-301 Splaškové kanalizačné prípojky
SO-400 Dažďová kanalizácia
NN rozvody a trafostanice - STAVEBNÍK REDET s.r.o.
SO-701 NN prípojky
SO-800 Verejné osvetlenie
SO-900 Slaboprúdové rozvody
Objekty
SO-1000 Objekty 79 RD s 2BJ a 3x objekt občianskej vybavenosti
STAVEBNÉ OBJEKTY - STAVEBNÍK ZSDIS a.s.
RIEŠENÉ V SAMOSTATNEJ ČASTI PD - SAMOSTATNÉ UR.
VN a NN rozvody Stavebník ZSDIS a.s. - SAMOSTATNE KONANIE
SO-500.1 Prekládka existujúceho VN vedenia linky zon. Č. 48/363
SO-600 Distribučná trafostanica TS1
SO-601 Distribučná trafostanica TS2
SO-602 Distribučná trafostanica TS3
SO-600.1 VN prípojka trafostanice TS1
SO-601.1 VN prípojka trafostanice TS2
SO-602.1 VN prípojka trafostanice TS3
SO-700 NN rozvody v riešenom území
SO-700.1 Napojenie nové/ 59 po zrušenej trafostanici TS 0012-008
SO-700.2 Napojenie existujúcich distribučných rozvodov NN po zrušenej trafostanici TS 0012-005
SO-500 DISTRIBUČNÁ TRAFOSTANICA TS1
SO-500 PREKLADKA EXISTUJÚCEHO VN VEDENIA LINKY ZON. 48/363