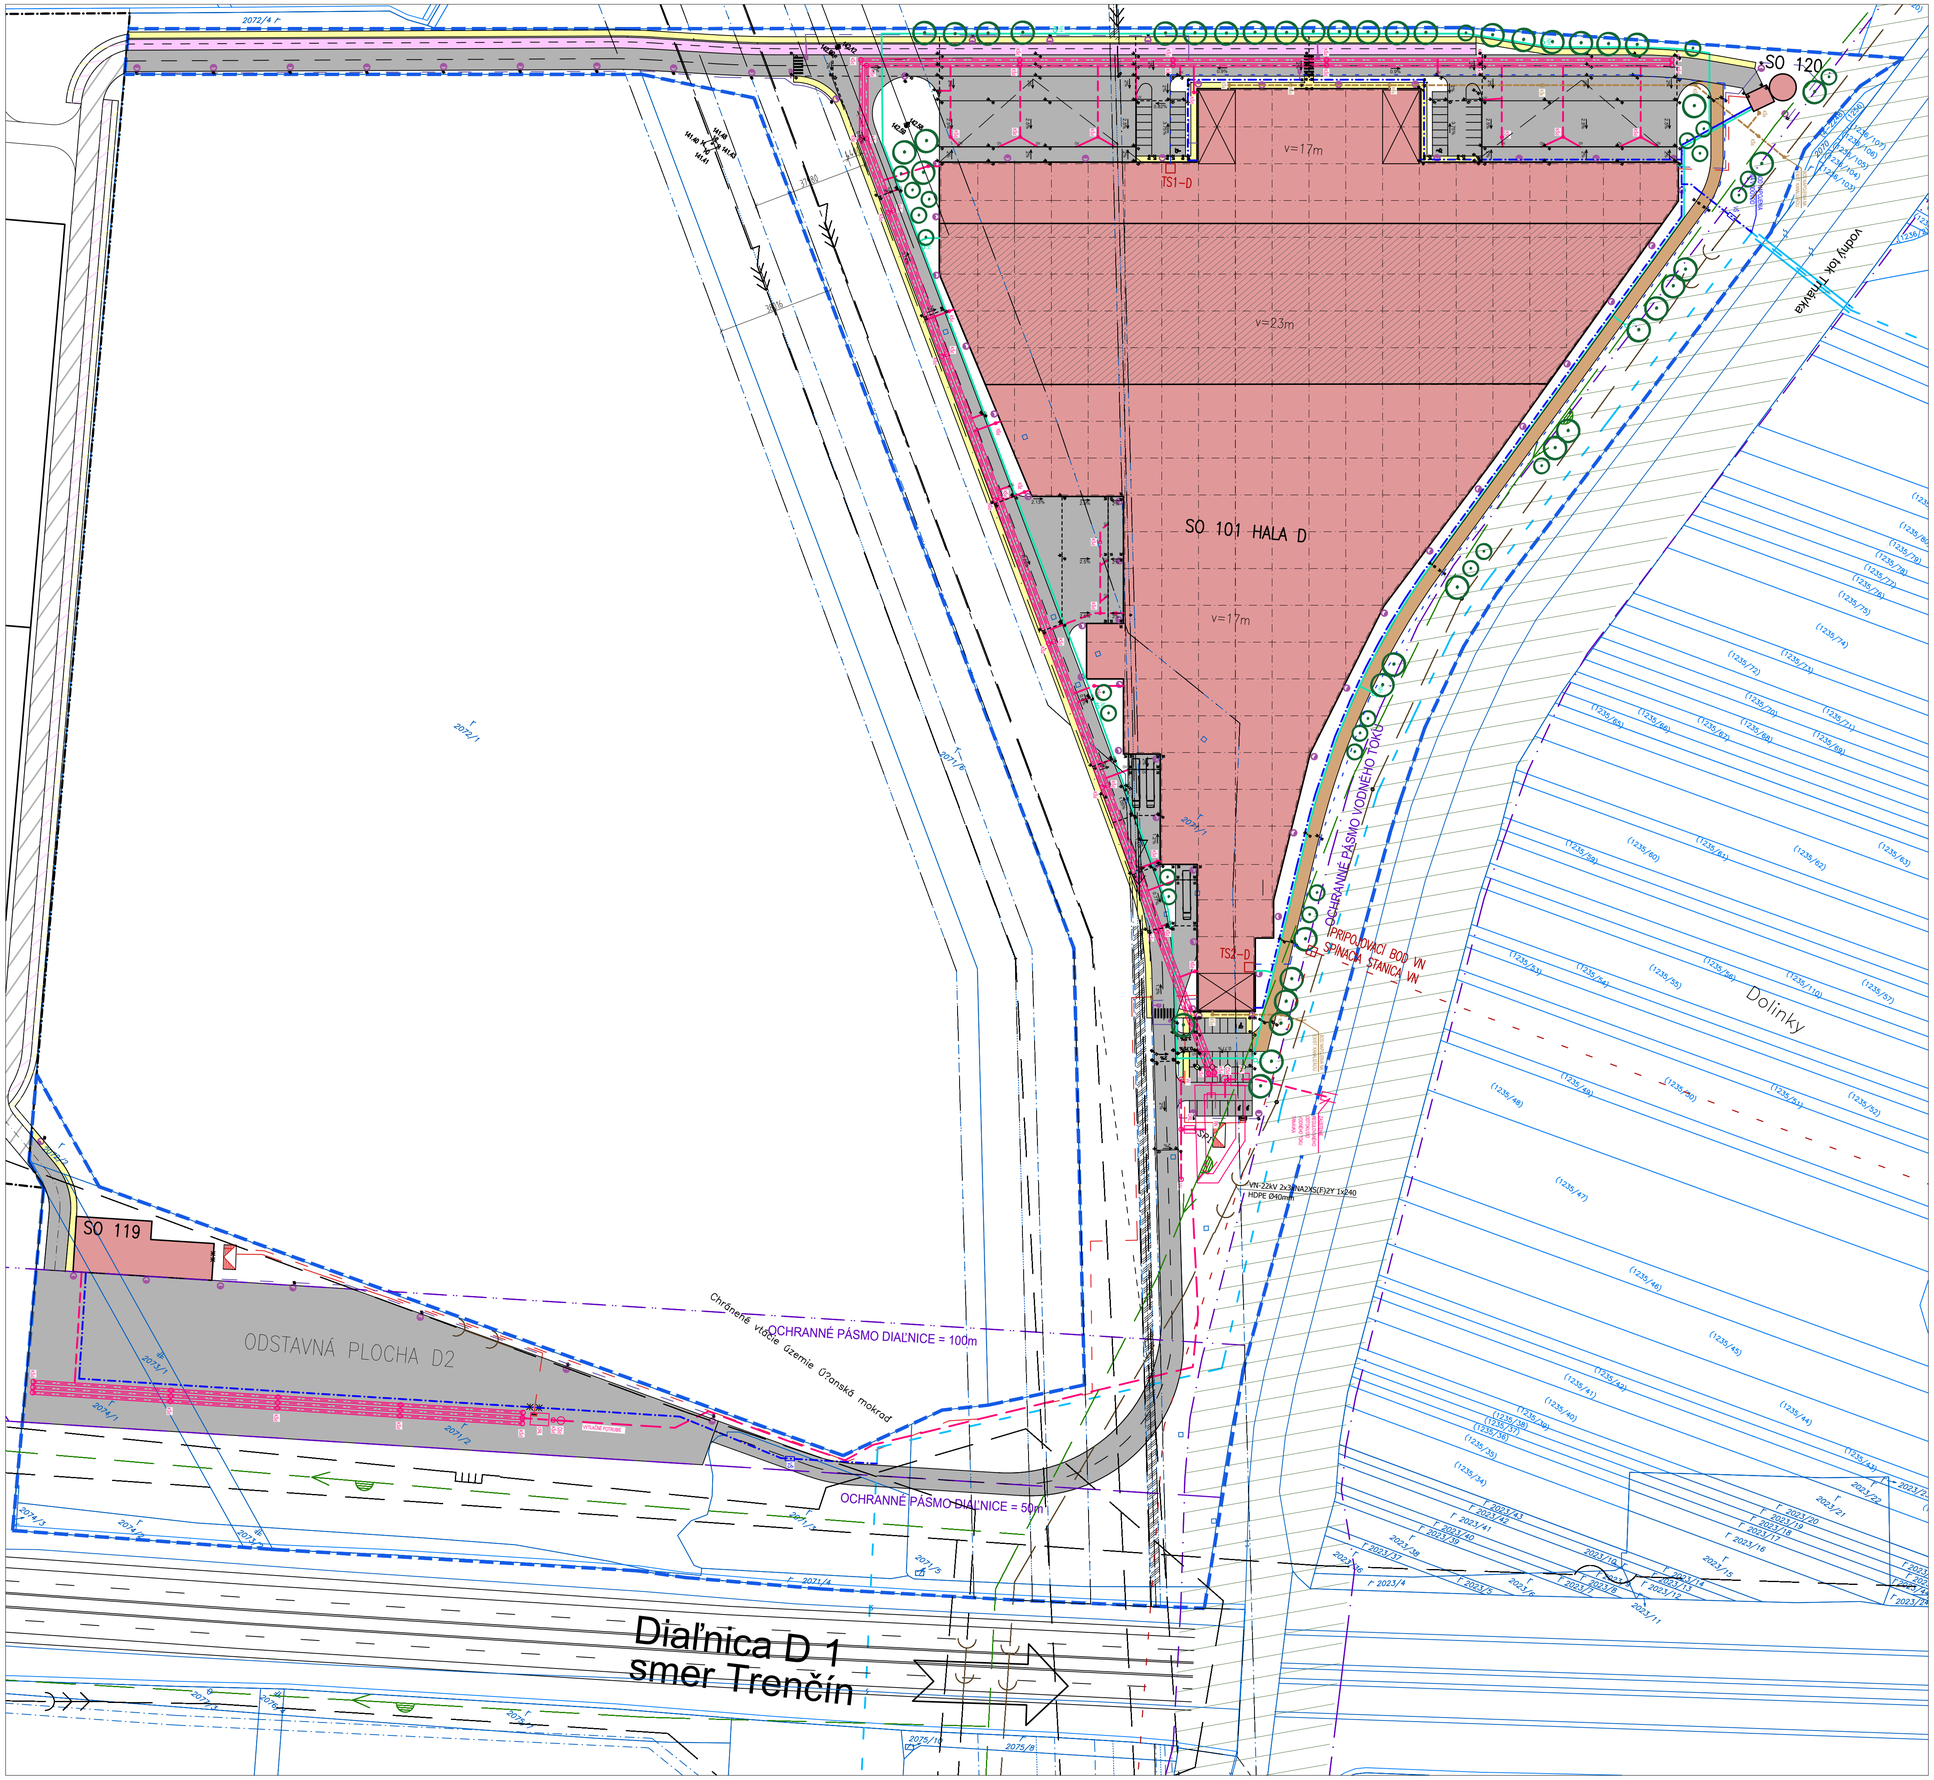

LEGENDA INŽINIERSKYCH SIETÍ:

- Vonkajšie osvetlenie
- Trasa VN
- Distribučné rozvody VN pre zónu D
- Areálové rozvody NN
- Vodovod IB industry
- Areálový vodovod zóny D
- Areálový požiarny vodovod zóny D
- Areálová dažďová kanalizácia zóny D
- Areálová dažďová kanalizácia do ORL zóny D
- Areálová splašková kanalizácia zóny D

LEGENDA EXISTUJÚCICH INŽINIERSKYCH SIETÍ:

- Hranica ochranného pásma vodného toku (20m)
- Ochranné pásmo 1,5m osovo od podzemného vedenia a 10,5m osovo od vzdušného vedenia VN 22kV
- Ochranné pásmo 11,5m osovo od stĺpu VN
- Ochranné pásmo 20m osovo od vedenia VN 110kV
- Ochranné pásmo 1m vodovodu DN 110
- Ochranné pásmo 1m gravitačnej kanalizácie, betón, DN 120(

LEGENDA :

- Ohraničenie územia zóny D
- Parcely podľa katastra
- Novonavrhované objekty
- Navrhovaná zeleň
- Komunikácie a spevnené plochy
- Nespevnené komunikácie
- Chodníky
- Cyklochodník
- Zelené plochy

ČLENENIE STAVBY NA STAVEBNÉ OBJEKTY - ZÓNA D:

SO 100 - HTÚ

SO 101 Výrobnoskladová hala

Dopravné stavby
SO 102.1 - Obslužná komunikácia zóny D
SO 102.2 - Peši chodník zóny D
SO 102.3 - Cyklistický pruh zóny D
SO 102.9 - Areálové komunikácie a spevnené plochy zóny D

SO 103 - Sadové úpravy, oplotenie a drobná architektúra

Vodné hospodárstvo
SO 104 - Areálový požiarny vodovod a napojenie sprinklerov zóny D
SO 105 - Areálová splašková kanalizácia zóny D
SO 106 - Areálový pitný vodovod
SO 107 - Areálová dažďová kanalizácia zóny D

Elektrina
SO 80 Prekládka VN
SO 109 Areálové rozvody NN zóny D
SO 110 Areálové rozvody VO zóny D
SO 111 Distribučný rozvod VN pre zónu D
SO 112 Trafostanice zóna D

SO 119 Zázemie pre nákladnú dopravu

Dopravné stavby v rámci zóny C
SO 102.11 - Prístupová komunikácia k zóne D
SO 102.21 - Prístupový peši chodník k zóne D
SO 102.31 - Prístupový cyklistický pruh k zóne D

Príloha č. 4 - Koordinačná situácia stavby

Výška Bpt P.V. +0,000 = 140,42 m.n.m.

INVESTOR	IB industry center s.r.o. Agátová 4D, 841 01 Bratislava		
GENERÁLNY PROJEKTANT	REDE-PROJECT s.r.o. Koprivnická 9/G, 841 02 BRATISLAVA tel. 02 43427500, email: stolicny@rede.sk		
HLAVNÝ INŽINIER PROJEKTU	ing. arch. Martin Stoličný		
STUPEŇ DOKUMENTÁCIE	Dokumentácia pre stavebný zámer		
NÁZOV A MIESTO STAVBY	VÝROBNO-SKLADOVÁ ZÓNA D, ZELENEČ k.ú. Modranka, parc. číslo - 2071/1, 2071/2,2071/3, 2071/4,2071/5,2072/2, 2072/3, 2073/1, 2073/2, 2074/1,2074/2, 2074/3 k.ú. Zeleneč, parc. číslo - 2210/1	DÁTUM	09/2025
		FORMÁT	8 x A4
		MIERKA	1:1000
STAVEBNÝ OBJEKT		VÝKRES Č.	PARÉ
PROFESIA		D1	
ZODPOVEDNÝ PROJEKTANT	Ing. arch. Peter Popluhár		
OBSAH VÝKRESU	KOORDINAČNÁ SITUÁCIA STAVBY		