


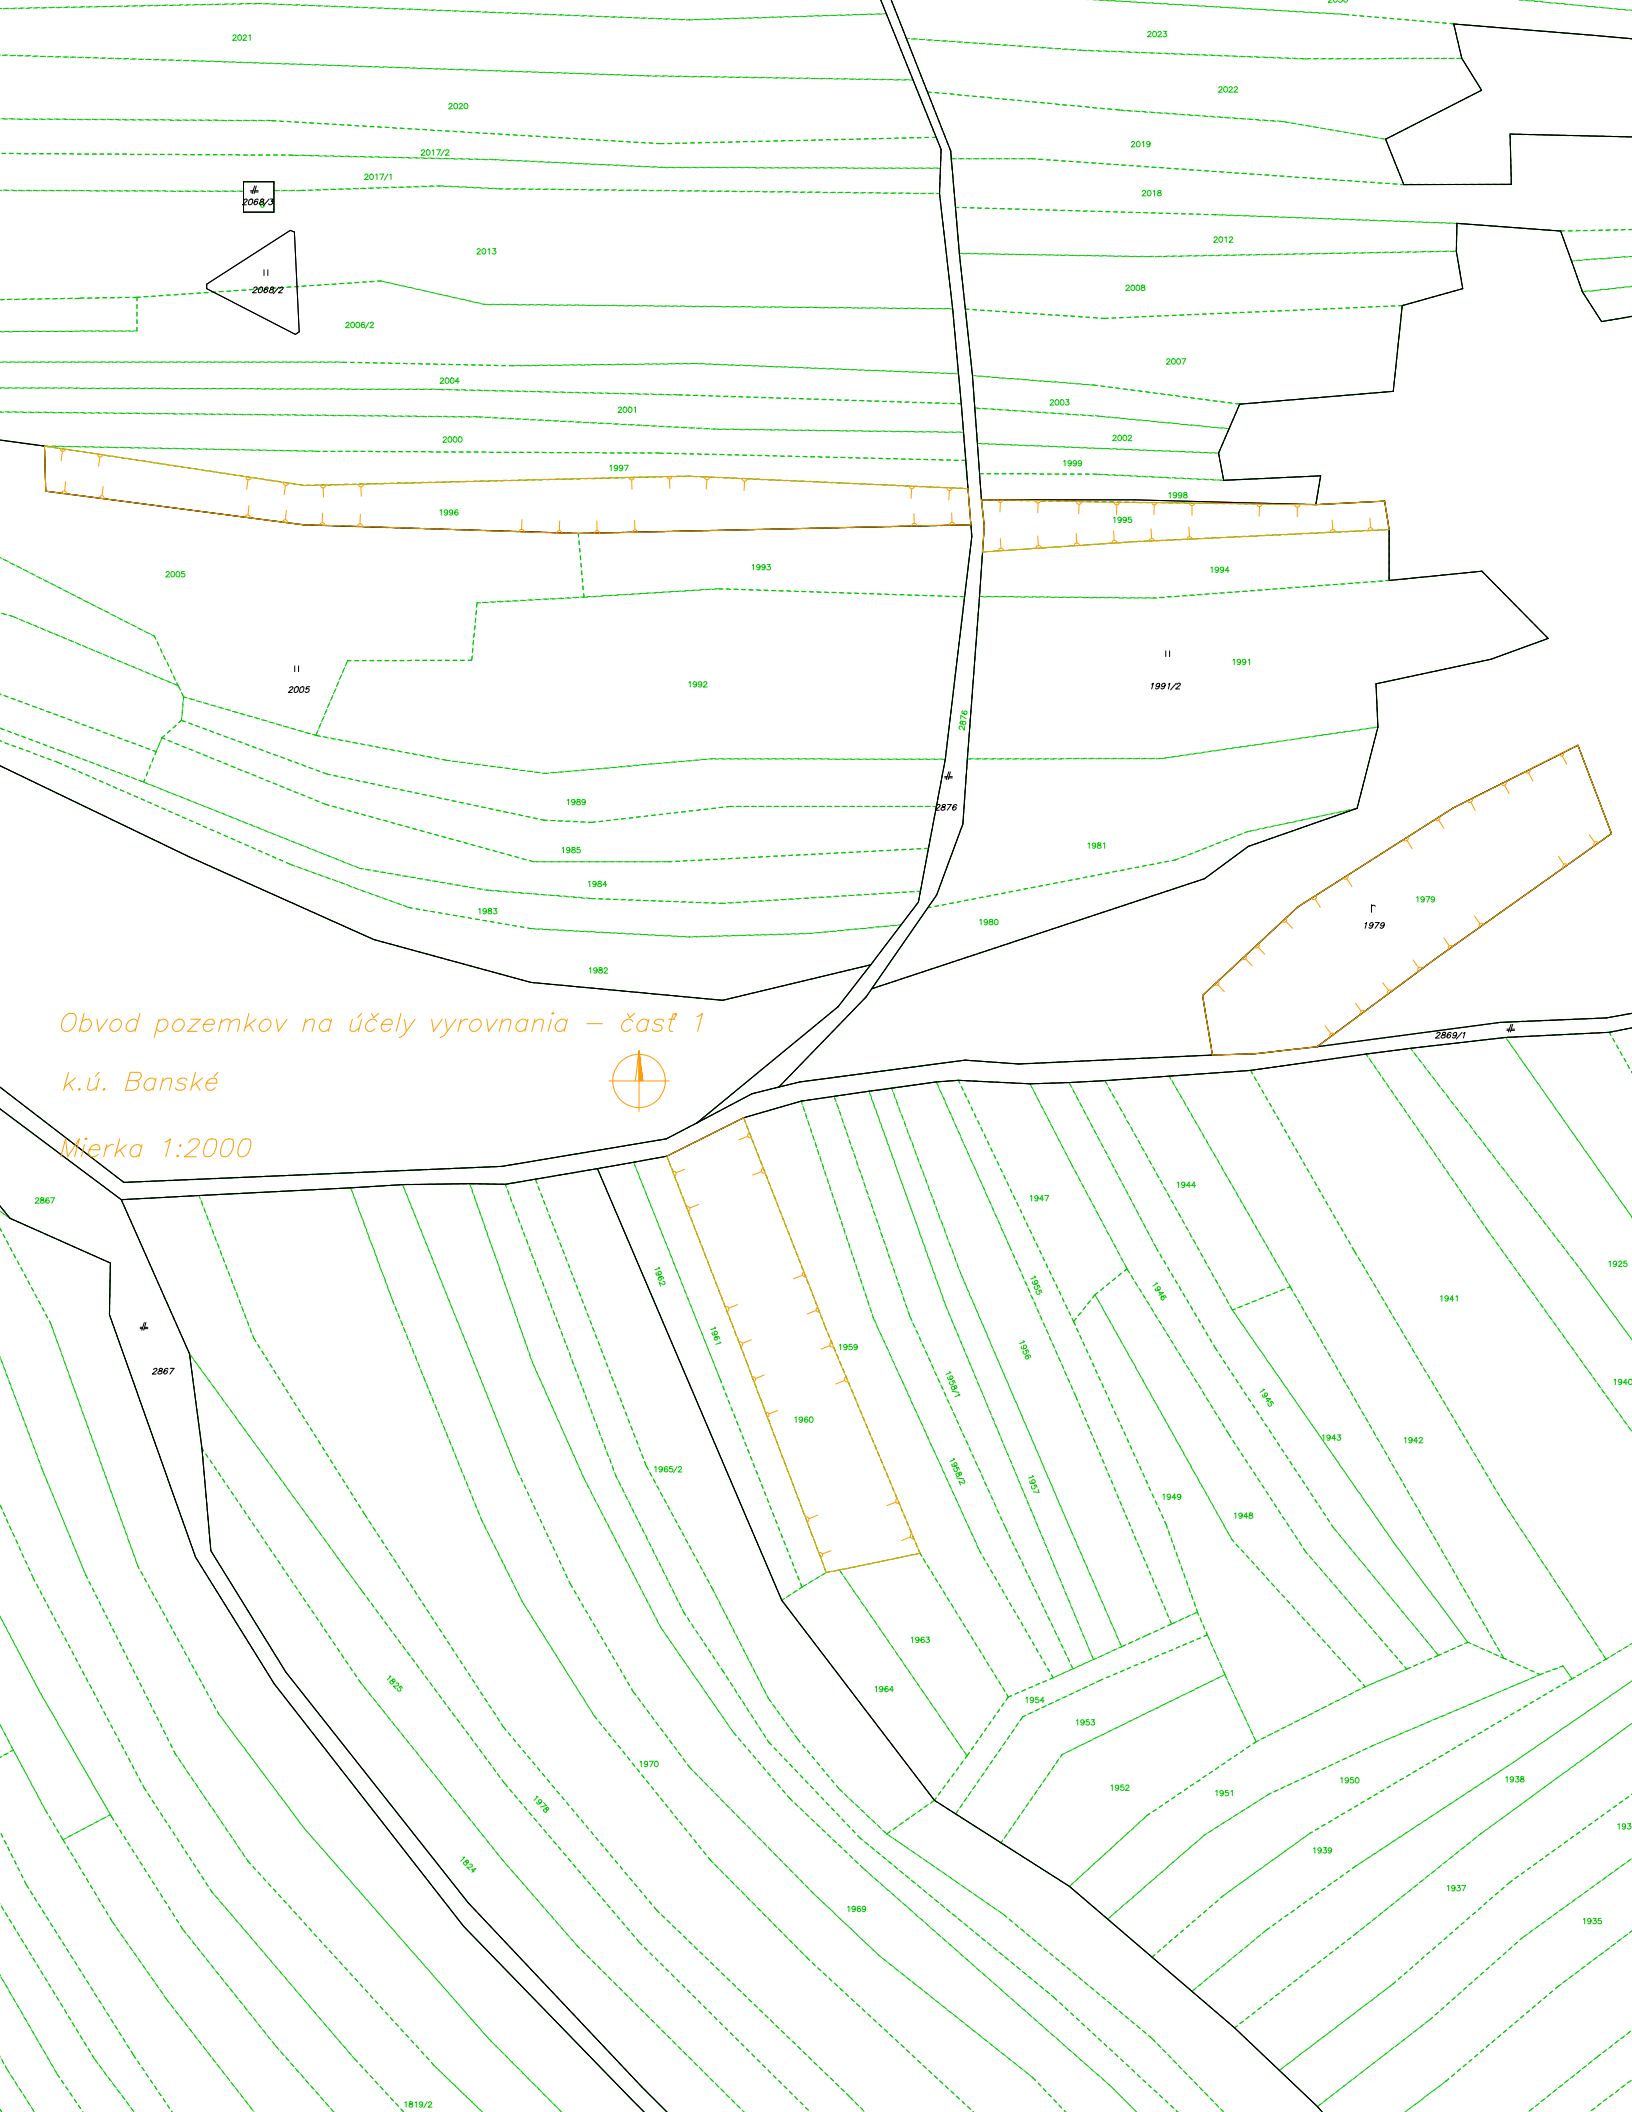

Obvod pozemkov na účely vyrovnania – časť 1

k.ú. Banské

Mierka 1:2000