



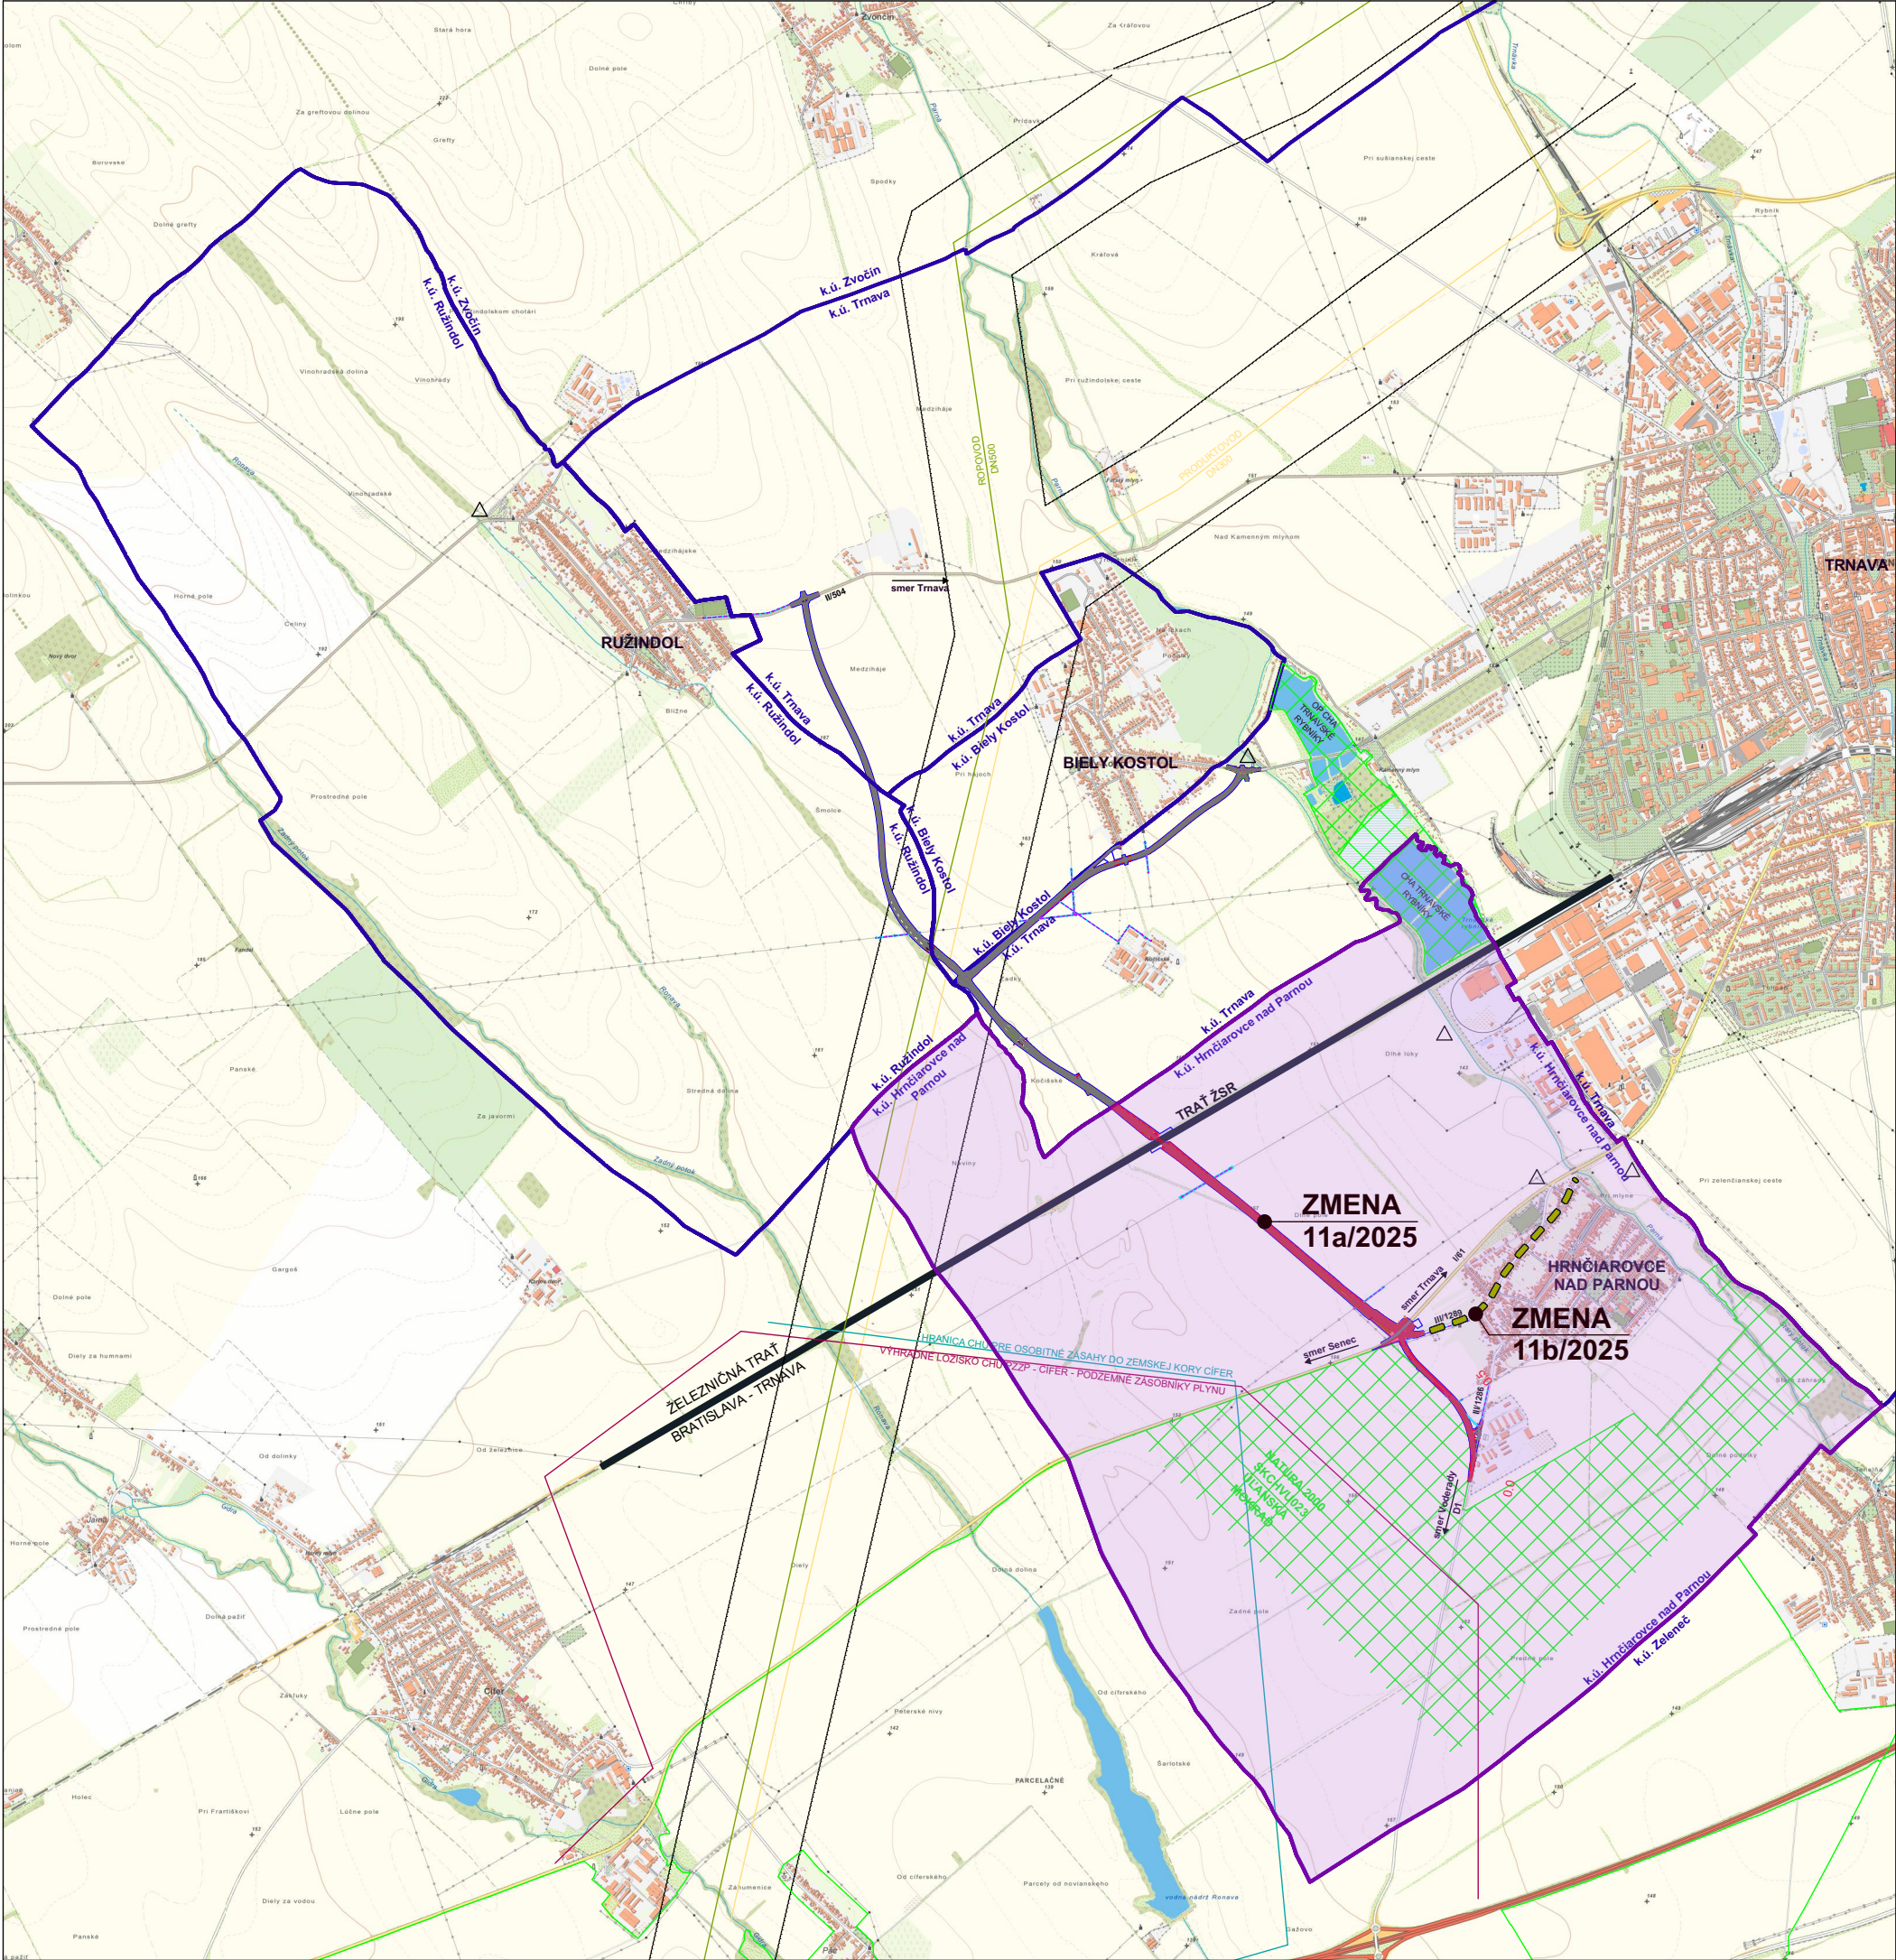

-  KATASTER OBCE HRNČIAROVCE NAD PARNOU
-  DOPRAVNÉ PREPOJENIE I/61, II/504 A MK REKREAČNÁ
-  ZaD 11a/2025 - riešený úsek dopravného prepojenia
-  ZaD11b/2025 - cyklotrasa

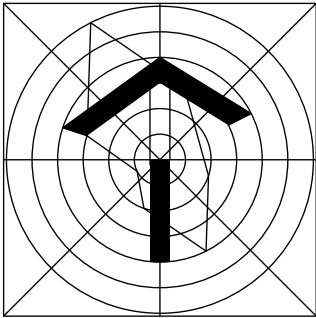

NÁVRH

ÚZEMNÝ PLÁN OBCE HRNČIAROVCE NAD PARNOU ZaD 11/2025

OBSTARÁVATEĽ : HRNČIAROVCE NAD PARNOU
SPRACOVATEĽ : A5 ATELIÉR ARCHITEKTÚRY A URBANIZMU TRNAVA

ŠIRŠIE VZŤAHY

ING.ARCH. PETER ODNAGA; ING.ARCH. TAMARA ČENDULOVÁ

1:40 000

1

04/2026