


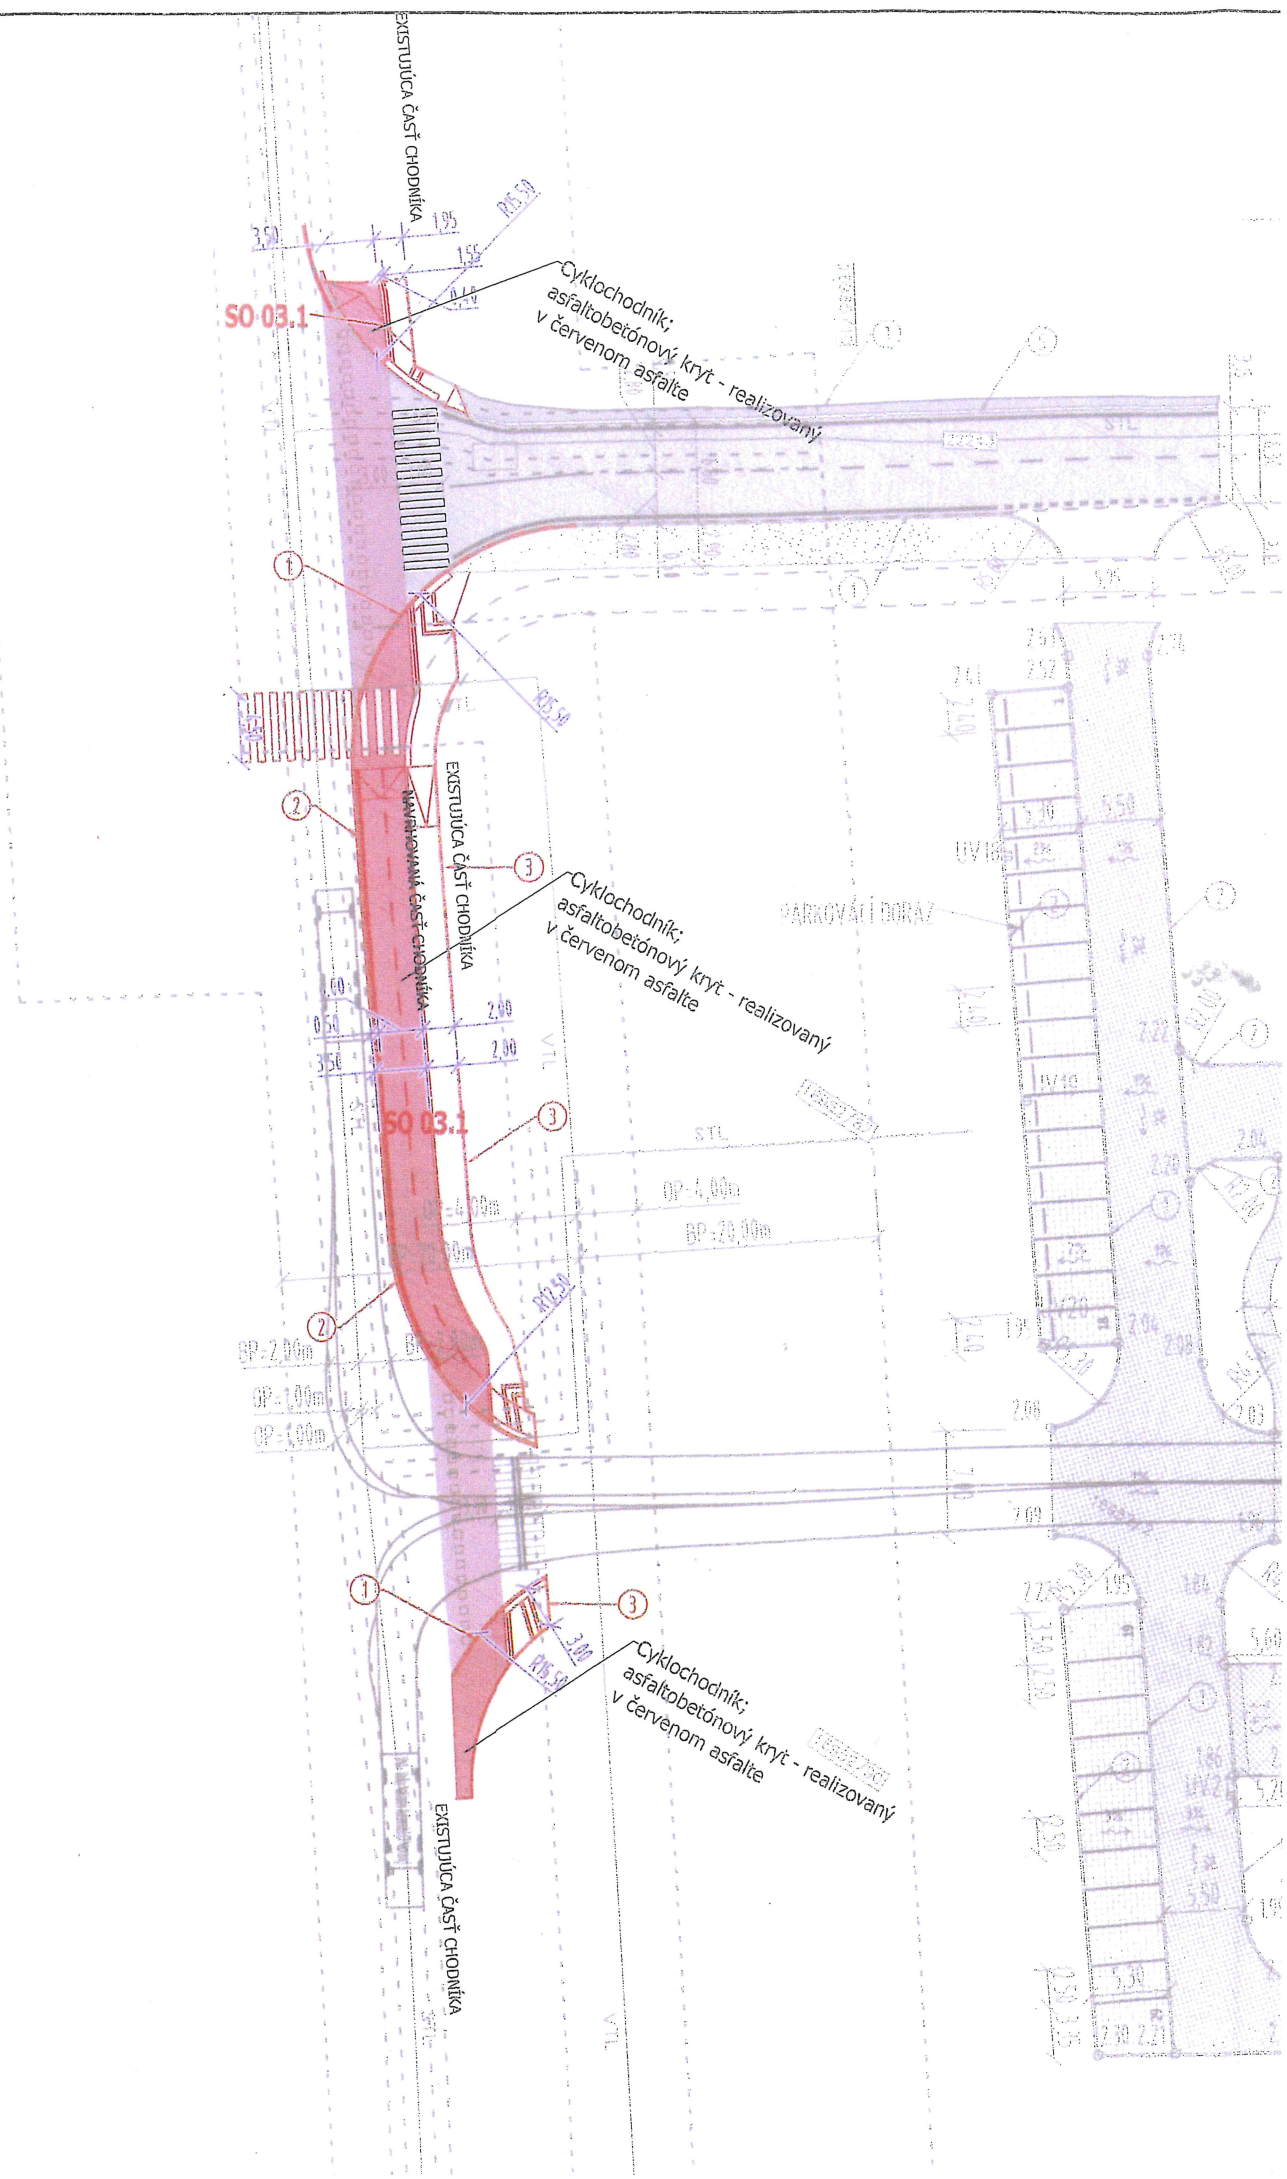

LEGENDA

-  EXISTUJÚCI CHODNÍK
-  NAVRHOVANÝ CHODNÍK; realizácia v červenom asfalte

-  1. CESTNÝ OBRUBNÍK ZAPUSTENÝ (+0 cm)
-  2. SKOSENÝ OBRUBNÍK ULOŽENÝ NA STOJATO (+10 cm)
-  3. PARKOVÝ / ZÁHRADNÝ OBRUBNÍK ZAPUSTENÝ
-  4. PALISÁDA DĹ. 23,9 m
-  5. NÁBEHOVÝ CESTNÝ OBRUBNÍK (+5 CM)
-  1. LÍNIOVÝ ŽĽAB DĹ. 17,3 m

-  KATASTRÁLNY PODKLAD
-  GEODETICKÉ ZAMERANIE
-  UV7 NAVRHOVANÁ ULIČNÁ VPUŠŤ
-  UV EXISTUJÚCA ULIČNÁ VPUŠŤ

POZNÁMKY

1. TÁTO DOKUMENTÁCIA SLUŽÍ NA ZÍSKANIE STAVEBNÉHO POVOLENIA. NESLÚŽI AKO REALIZAČNÁ DOKUMENTÁCIA
2. NEODDELITELNOU SÚČASŤOU VÝKRESU JE SPRIEVODNÁ SPRÁVA, TECHNICKÁ SPRÁVA, VŠETKY SPECIFIKÁCIE A OSTATNÉ VÝKRESY PROJEKTOVEJ DOKUMENTÁCIE
3. TÁTO DOKUMENTÁCIA NESMIE BYŤ REPRODUKOVANÁ, UPRAVOVANÁ ALEBO NAPODOBNOVANÁ BEZ PÍSOHNÉHO SÚHLASU AUTORA ALEBO ZODPOVEDNÉHO PROJEKTANTA
4. PROJEKTANT NENESIE ŽIADNU ZODPOVEDNOSŤ ZA ZMENY USKUTOČNENÉ BEZ JEHO PÍSOHNÉHO SÚHLASU
5. SPÔSOB POUŽITIEJ TECHNOLÓGIE, DIELENSKÉ VÝKRESY A POSTUPY VÝROBY JE V KOMPETENCII A NA ZODPOVEDNOSTI DODÁVATEĽA
6. ROZHREY NEUVEDENÉ V TOHTO VÝKRESE NEMOŽNO ODMEŤAŤ



SÚRADNICOVÝ SYSTÉM: JTSK
VÝŠKOVÝ SYSTÉM: BpV



STAVBA: CYKLOCHODNÍK		STUPEŇ: DSP	
OBJEKT: SO03.1 - REKONŠTRUKCIA ZDRUŽENÉHO CYKLOCHODNÍKU		DÁTUM: 03/2023	
		Č.ZÁKAZKY: -	
PRÍLOHA: SITUÁCIA		M 1:500	297x420
		REVÍZIA: X	VÝKRES Č. 2.2